


Smíchov - Hostivice

R Os

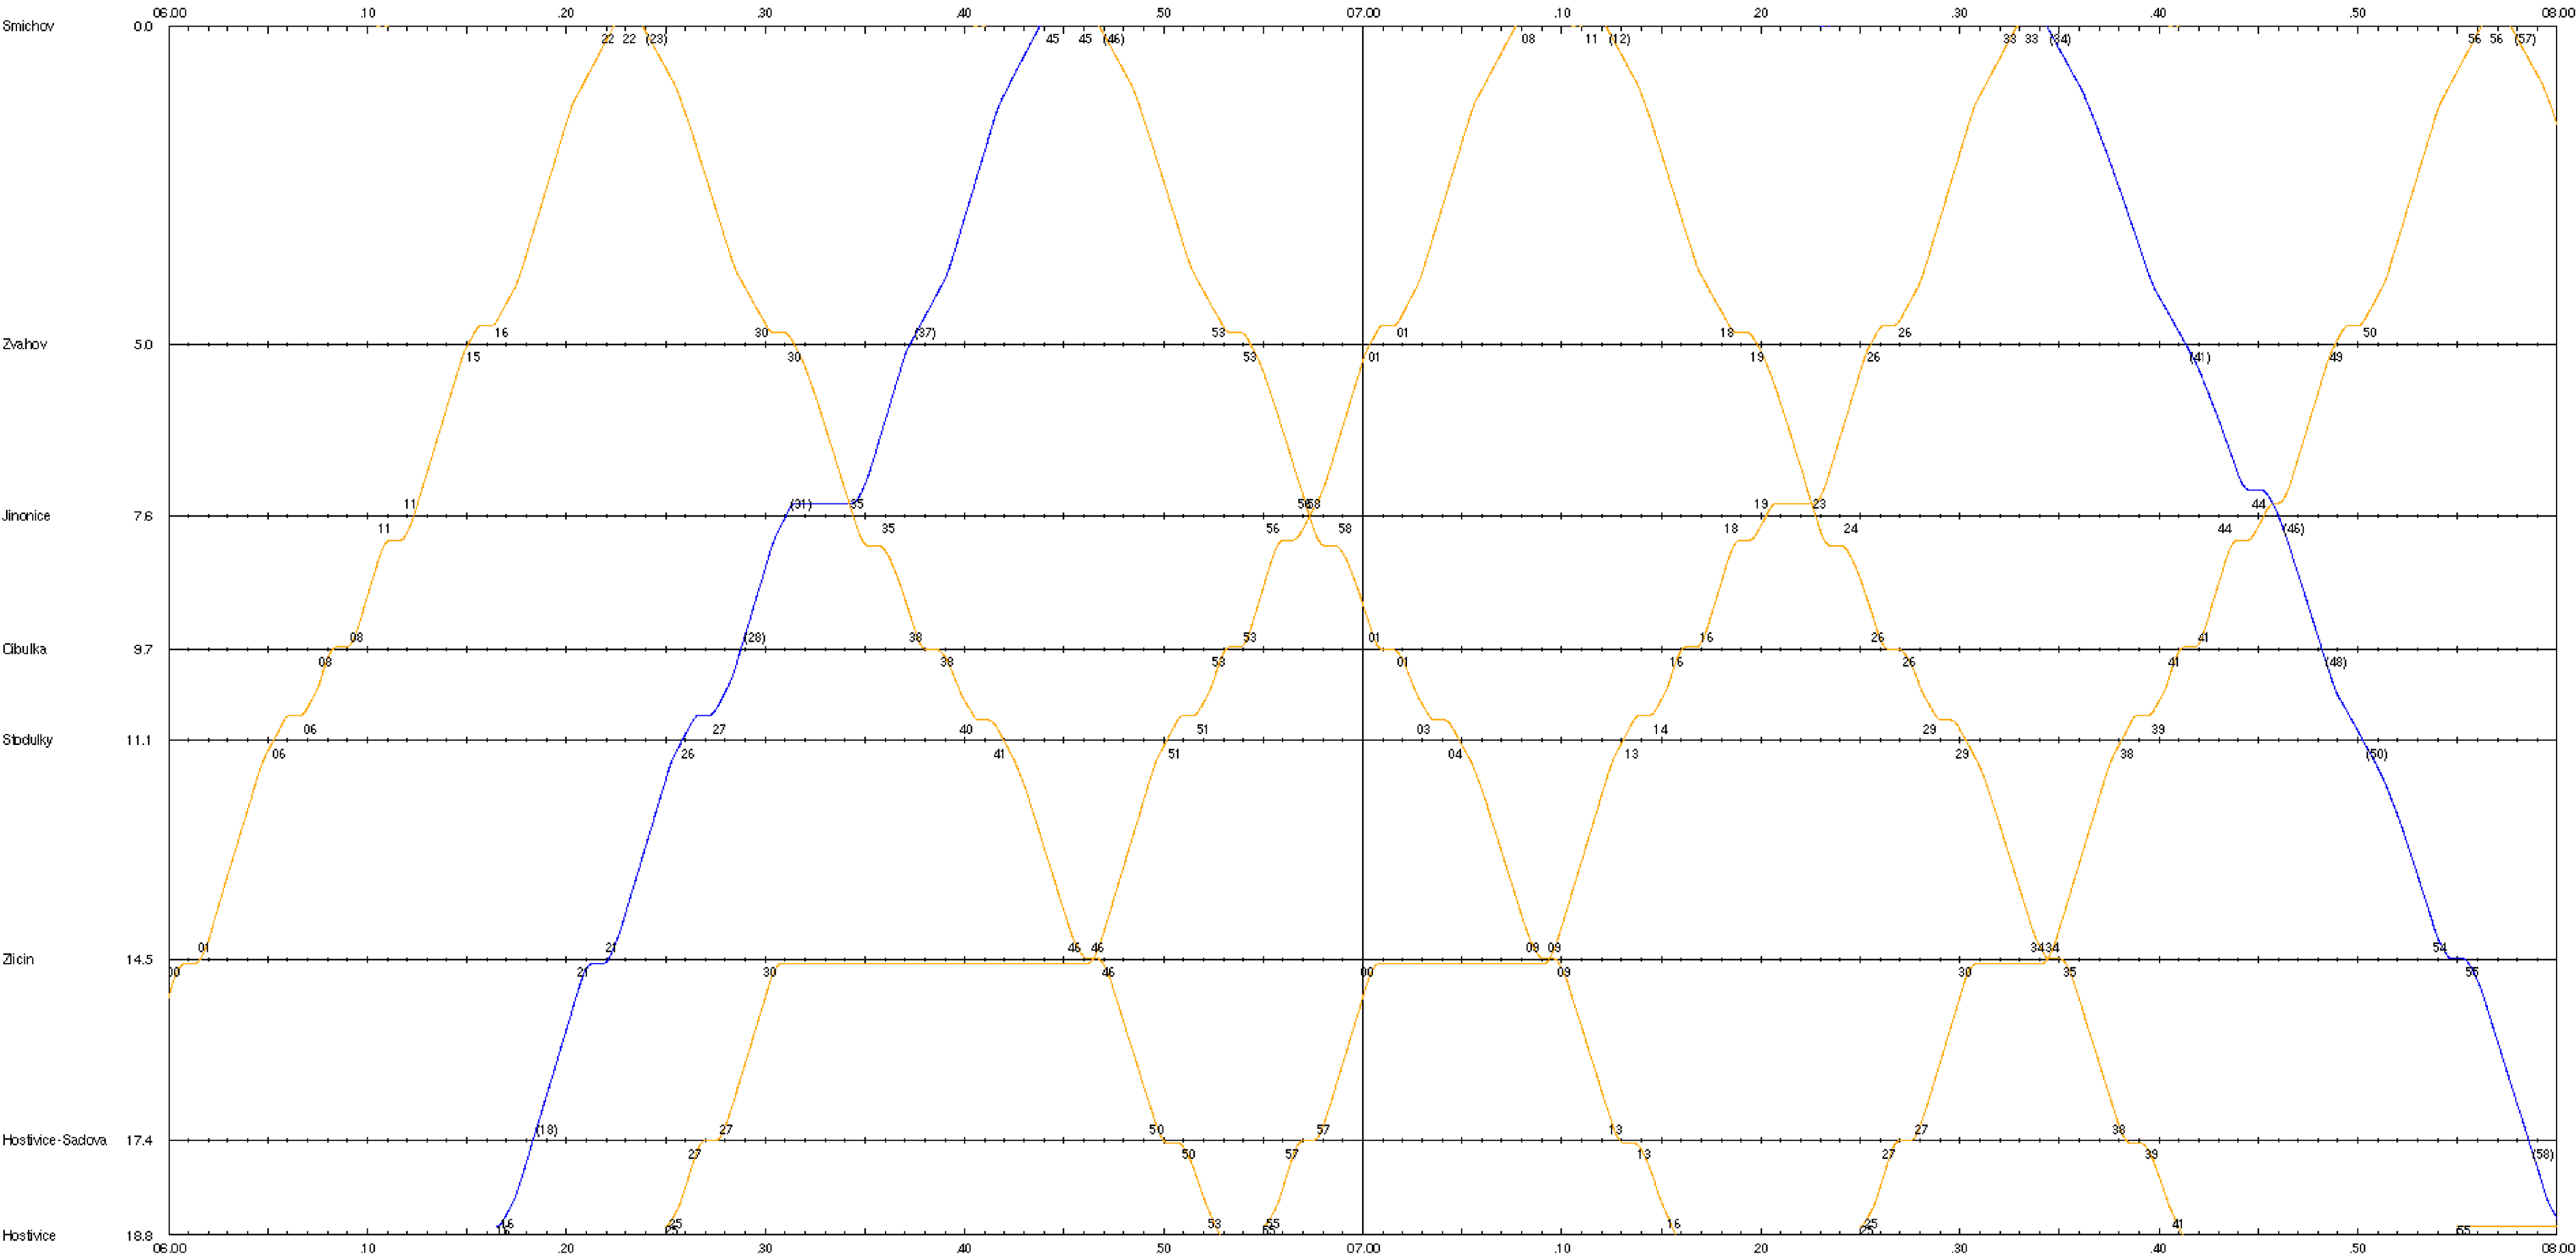

EVROPSKÁ UNIE
Evropské strukturální a investiční fondy
Operační program Doprava

Ministerstvo dopravy
Státní fond dopravní
infrastruktury



Sdružení
Prodex - Valbek



1	Zpracování připomínek	11/2016		Číslo soupravy
Č. změny	Zdůvodnění změny	Datum	Podpis	

Investor

Správa železniční dopravní cesty, státní organizace
Dlažďená 1003/7
110 00 PRAHA 1

Odpov. projektant stavby	Ing. Peter Lastovecký	
Odpov. projektant PS, SO, části	Ing. Leoš Hromádko	
Vypracoval	Ing. Leoš Hromádko	
Technická kontrola	Ing. Peter Lastovecký	



REKONSTRUKCE ZABEZPEČOVACÍHO ZAŘÍZENÍ
PRAHA SMÍCHOV - HOSTIVICE
B.2 DOPRAVNÍ A PROVOZNÍ TECHNOLOGIE

PRODEX spol. s r.o., organizační složka
Perucká 2481/5, 120 00 Praha 2
tel.: +420 277 007 726
e-mail: info@prodex-cz.eu

Zak. číslo zhotov.	15XP29001
Datum	09/2016
Stupeň	PROJEKT (DSP)
Měřítko	-
Část	Příloha

GVD PoSmiHost, porucha ZZ, Os ř. 814, R ř. 750.7.+4*

B.2 1

DOCUMENT LZE UŽÍVAT POUZE DLE USTANOVENÍ PŘÍLOHY 5 K ZÁKONU Č. 115/2000 Sb. (pokud není stanoveno jinak) - PRODEX spol. s r.o., organizační složka, s výjimkou ustanovení dle obchodních podmínek v příloze 5 k ZÁKONU Č. 115/2000 Sb.