

Omezení rychlosti

rychlost V - stávající stav

rychlost V_{100} - nový stav, pokud je odlišná v lichém směru

rychlost V_{100} - nový stav

rychlost V_{130} - nový stav

rychlost V_{150} - nový stav

rychlost V_{nk} - nový stav

Dynamická křivka

směr Oldřichov u Duchcova - Bílina

směr Bílina - Oldřichov u Duchcova

Dynamická křivka

rychlost V_{100} - vlak R s parametry: HV 380, 200 m, R 300 t

rychlost V_{130} - vlak R s parametry: HV 380, 200 m, Rk 300 t

rychlost V_{130} - vlak Os, souprava řady 440

rychlost V_{150} - vlak R s parametry: HV 380, 200 m, Rk 300 t

rychlost V_{nk} - vlak R, souprava řady 640

Poznámka:


- pro stavbu „Zvýšení traťové rychlosti v úseku Oldřichov u Duchcova - Bílina“ platí rychlostní křivka V_{130}

- pro výhledový stav platí rychlostní křivky V_{150} a V_{nk}

SKLONOVÉ POMĚRY KOLEJ Č. 1

SMĚROVÉ POMĚRY KOLEJ Č. 1

TRAŤ 504A, ÚSEK OLDŘICHOV U DUCHCOVA - BÍLINA



Cíle změny:	Obsah změny:	Datum změny:
01	Zpracování připomínek VÚZ	10/2018
02	-	-
03	-	-

Investor:	Správa železniční dopravní cesty, s.p. Dlažďová 1003/7, 110 00 Praha 1
	Stavební správa západ Sokolovská 278/1955, 190 00 Praha 9

Účastníci Společnosti "SP+SPEU_Oldřichov - Bílina_P"	
SUDOP PRAHA	SUDOP EU

Vedoucí sdružení:	SUDOP PRAHA a.s. Olšanská 1a, 130 80 Praha 3 tel.: +420 267 094 111 e-mail: praha@sudop.cz	Hlavní inženýr projektu: ING. PAVEL LANGER Garant profese: -
-------------------	---	---

Středisko:				
Vedoucí střediska:	Odpovědný projektant SO, IO, PS:	Vypracoval:	Kontroloval:	
ING. JIŘÍ SYROVÝ	ING. TOMÁŠ KAFKA	ING. TOMÁŠ KAFKA	Bc. Martin Jarah	

Název akce:	ZVÝŠENÍ TRAŤOVÉ RYCHLOSTI V ÚSEKU OLDŘICHOV U DUCHCOVA - BÍLINA	Číslo smlouvy:	17 020 201
Část:	SOUHRNNÁ ČÁST	Projektový stupeň:	PROJEKT
Název přílohy:	GRAF DYNAMICKÉHO PRŮBĚHU RYCHLOSTI	Datum:	06/2018
		Číslo části:	B
		Meřička:	-
		Počet formátů:	-
		Číslo přílohy:	7

DOKUMENT JE UŽÍVÁN POUZE V SMYSLU PŘEBLŽNÉ SMLUVY O DLO. ŽÁDNÁ JEHO ČÁST NEMŮŽE BÝT DLE ŽÁDANKY Č. 131/2009 Sb. KOPÍROVÁNA NEBO JINÝM ZPŮSOBEM ROZŠÍŘOVÁNA BEZ SOUHLASU SUDOP PRAHA A.S.