

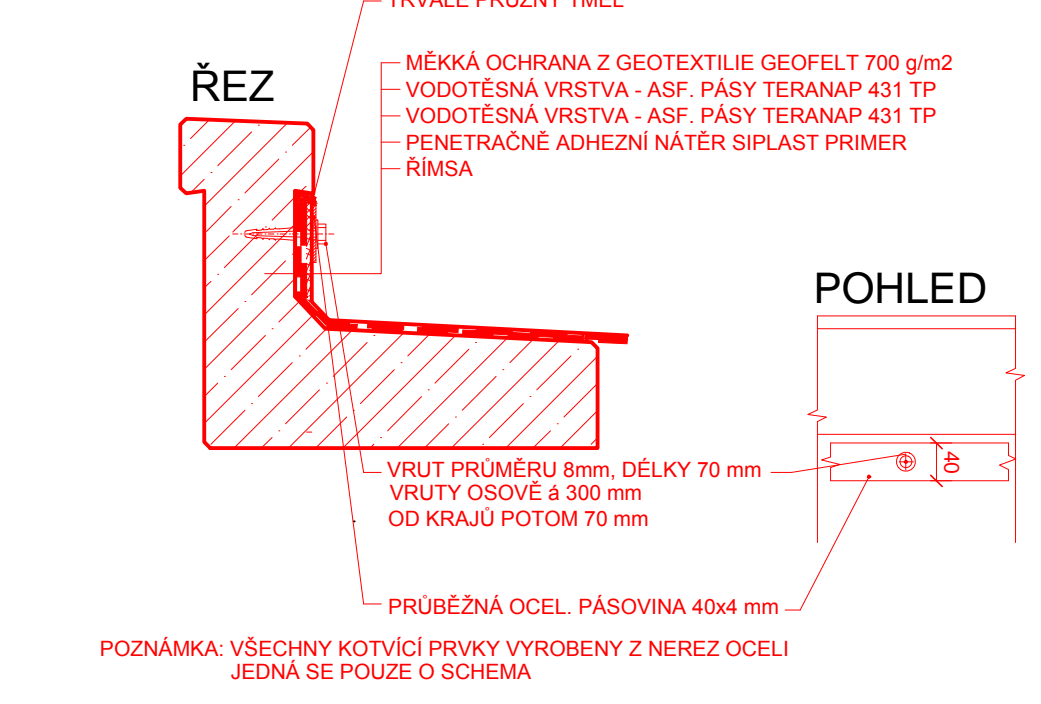


DETAIL UKONČENÍ IZOLACE POD ŘÍMSOU M 1:25

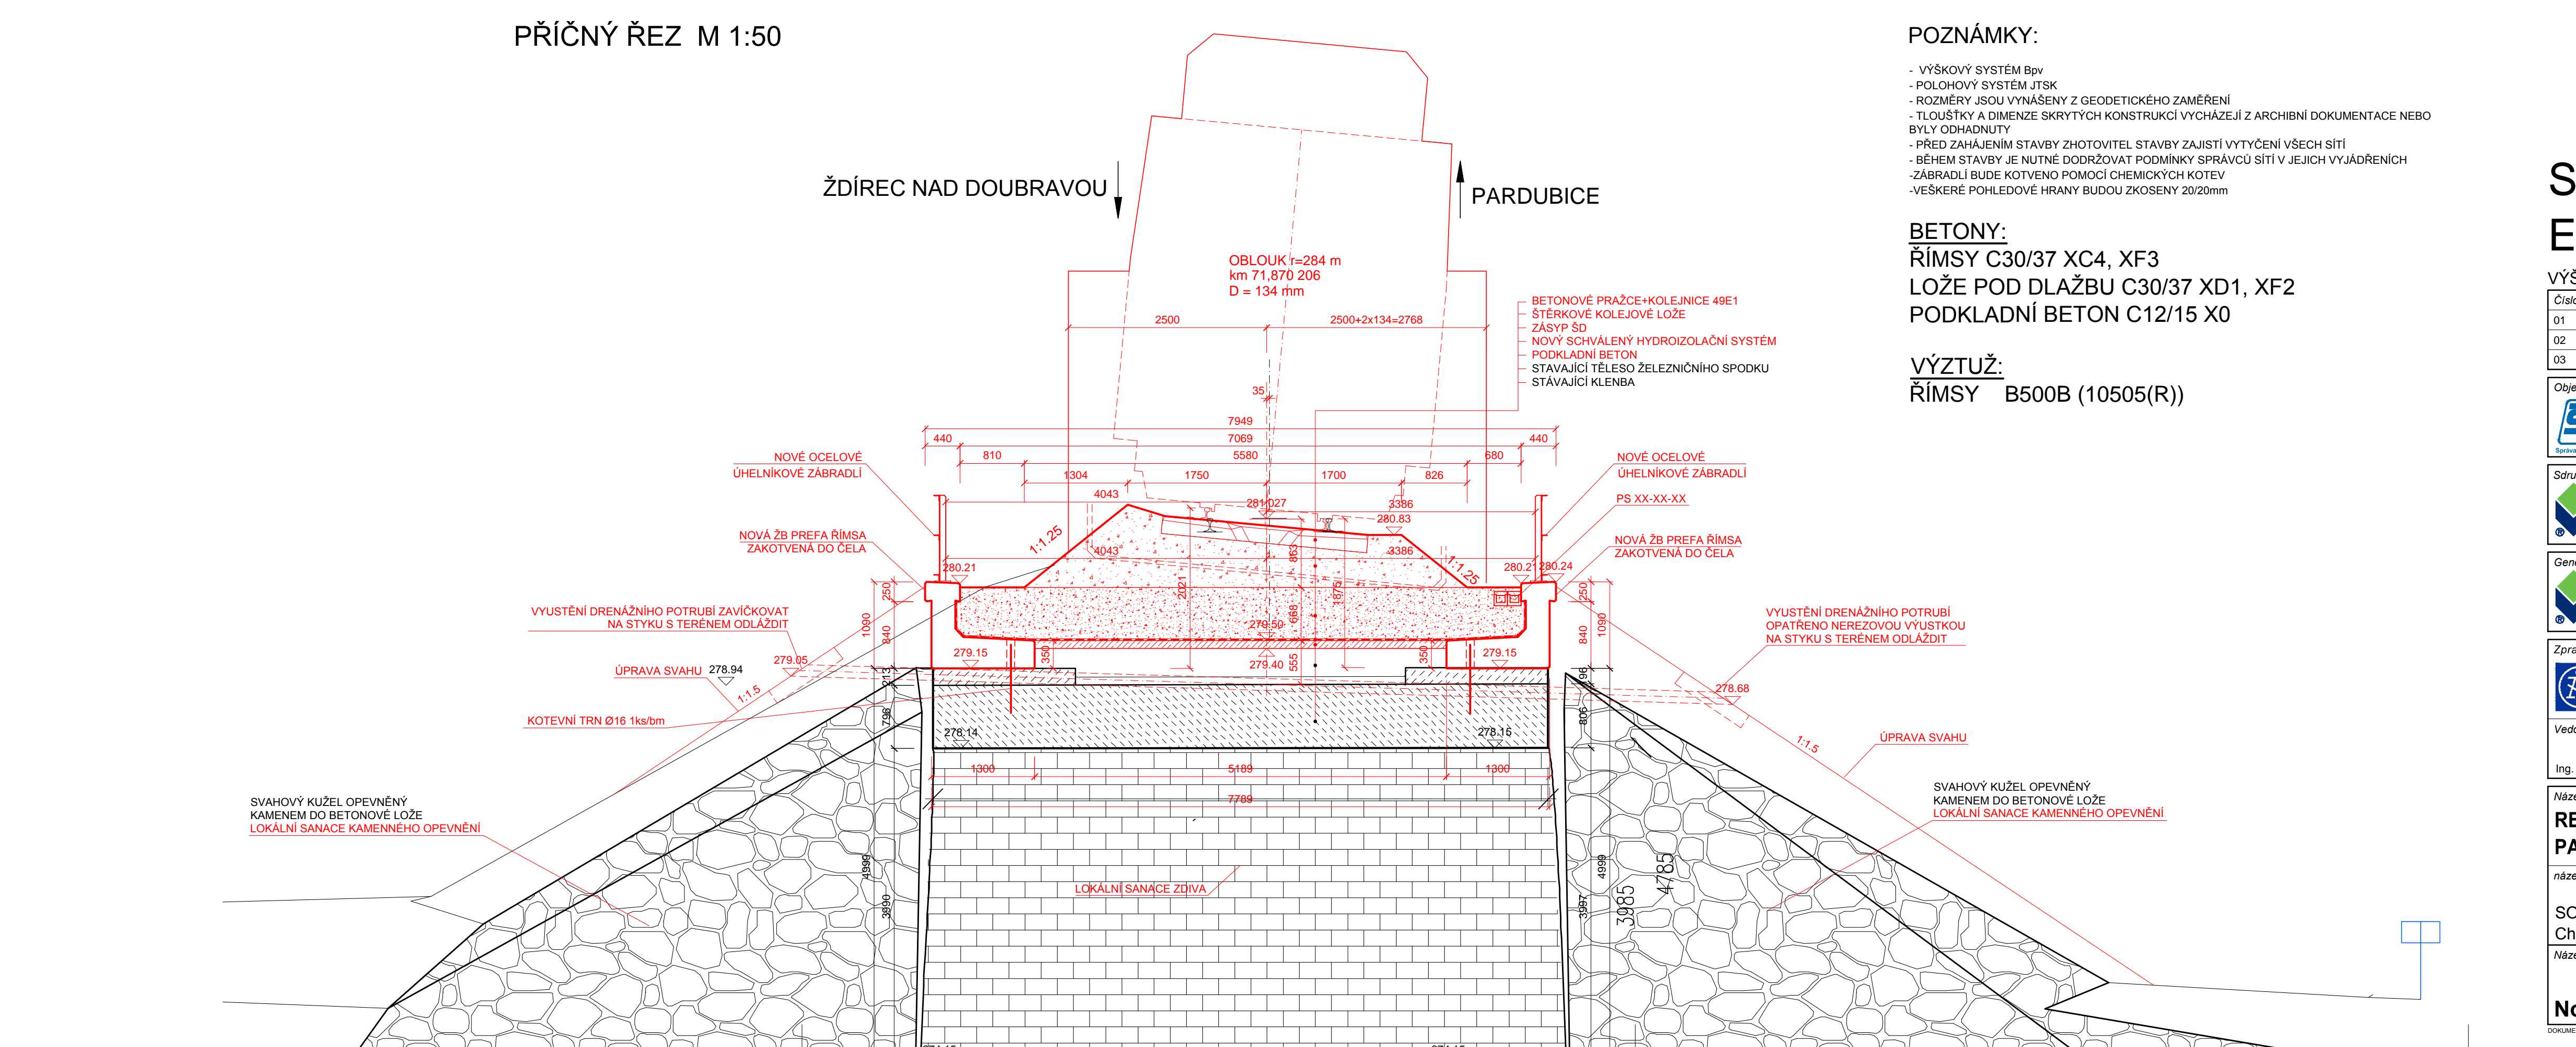

DETAIL KOTVENÍ ŘÍMSY M 1:25

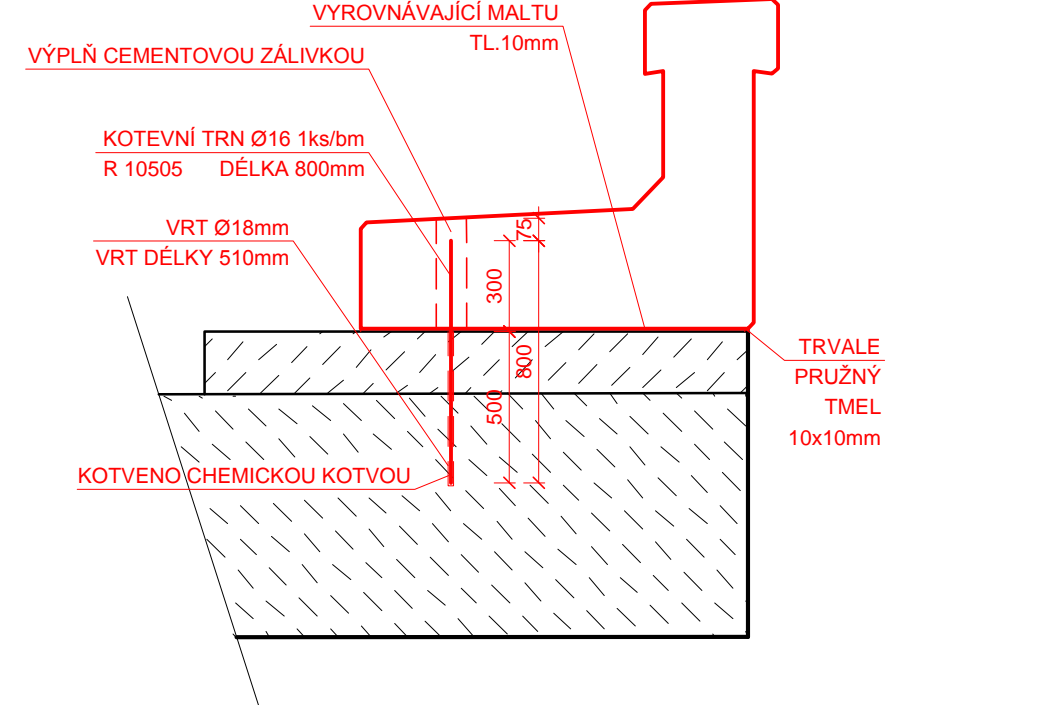

POZNÁMKY:

- VÝŠKOVÝ SYSTÉM Bvp
- POLOHOVÝ SYSTÉM JTSK
- ROZMĚRY JSOU VYNÁŠENY Z GEODETICKÉHO ZAMĚŘENÍ
- TLOUŠŤKY A DIMENZE SKRYTÝCH KONSTRUKCÍ VYCHÁZEJÍ Z ARCHIVNÍ DOKUMENTACE NEBO BYLY ODHADNUTY
- PŘED ZAHÁJENÍM STAVBY ZHOTOVITEL STAVBY ZAJISTÍ VYTÝČENÍ VŠECH SÍTÍ
- BĚHEM STAVBY JE NUTNÉ DODRŽOVAT PODMÍNKY SPRÁVCŮ SÍTÍ V JEJICH VYJÁDRĚNÍCH
- ZÁBRADLÍ BUDE KOTVENO POMOCÍ CHEMICKÝCH KOTEV
- VEŠKERÉ POHLEDOVÉ HRANY BUDOU ZKOŠENY 20/20mm

BETONY:
ŘÍMSY C30/37 XC4, XF3
LOŽE POD DLAŽBU C30/37 XD1, XF2
PODKLADNÍ BETON C12/15 X0

VÝZTUŽ:
ŘÍMSY B500B (10505(R))

SO 12-19-02
E.1.4.1

VÝŠKOVÝ SYSTÉM Bvp SOUŘADNICOVÝ SYSTÉM S-JTSK

Číslo změny:	Obsah změny:	Datum změny:
01	-	-
02	-	-
03	-	-

Objednatel: Správa železniční dopravní cesty, s.o.
Dlažďenská 1003/7, 110 00 Praha 1

Správa železniční dopravní cesty

Číslo SOD objednatel: S 148/2013-SSV-Die

Stavební správa východ
Nerudova 1, 772 58 Olomouc

Sdružení pro projekt Revitalizace trati Pardubice - Ždírec nad Doubravou

PRODIN a.s.
Jiráskova 169
530 02 Pardubice
tel.: +420 466 007 535
e-mail: info@prodin.cz

SUDOP PRAHA

Generální projektant: SUDOP PRAHA a.s.
Olšanská 1a, 130 80 Praha 3
tel.: +420 267 094 111
fax: +420 224 230 316
e-mail: praha@sudop.cz

Hlavní inženýr projektu: ING. STANISLAV JAROŠ

Garant profese: -

Zpracovatel části: AF-CITYPLAN s.r.o.
Jindřišská 889/17, 110 00 Praha 1
tel.: +420 277 005 518
fax: +420 224 922 072
e-mail: cityplan@afconsult.com

AF-CityPlan

Vedoucí střediska: Ing. Jiří Ehrenberger

Odpovědný projektant SO, IO, PS: Ing. Igor Bálik

Vypracoval: Ing. Dominik Jareš

Kontroloval: Ing. David Křemeček

Název akce: REVITALIZACE TRATI
PARDUBICE - ŽDÍREC NAD DOUBRAVOU

název PS/SO: SO 12-19-02
Chrást u Chrudimi - Slatiňany, most v km 71,866

Název přílohy: Nový stav - řezy

Číslo smlouvy: 14-170.240

Projektový stupeň: PROJEKT

Datum: 11 / 2014

Číslo části: E.1.4.1

Měřítko: 1:50, 25

Počet formátů: 8A4

Číslo přílohy: 05

DOKUMENT LZE UŽÍVAT POUZE VE SVÝCH PŘÍSLUŠNÝCH SMLOUVÁCH O DÍLO. ZÁKONA JEHO ČÁSTI NEMOŽE BYT DÍL ZÁKONA Č. 121/2000 Sb. KOPÍROVÁNÍ NEBO JINÝ ZPŮSOBEM ROZŠÍŘOVÁNÍ. BEZ SOHLASU SUDOP PRAHA a.s.