


SO 02-19-01 Žst. Kunčice pod Ondřejníkem, propustek km 93,268  
NOVÝ STAV - PŮDORYS M 1:50

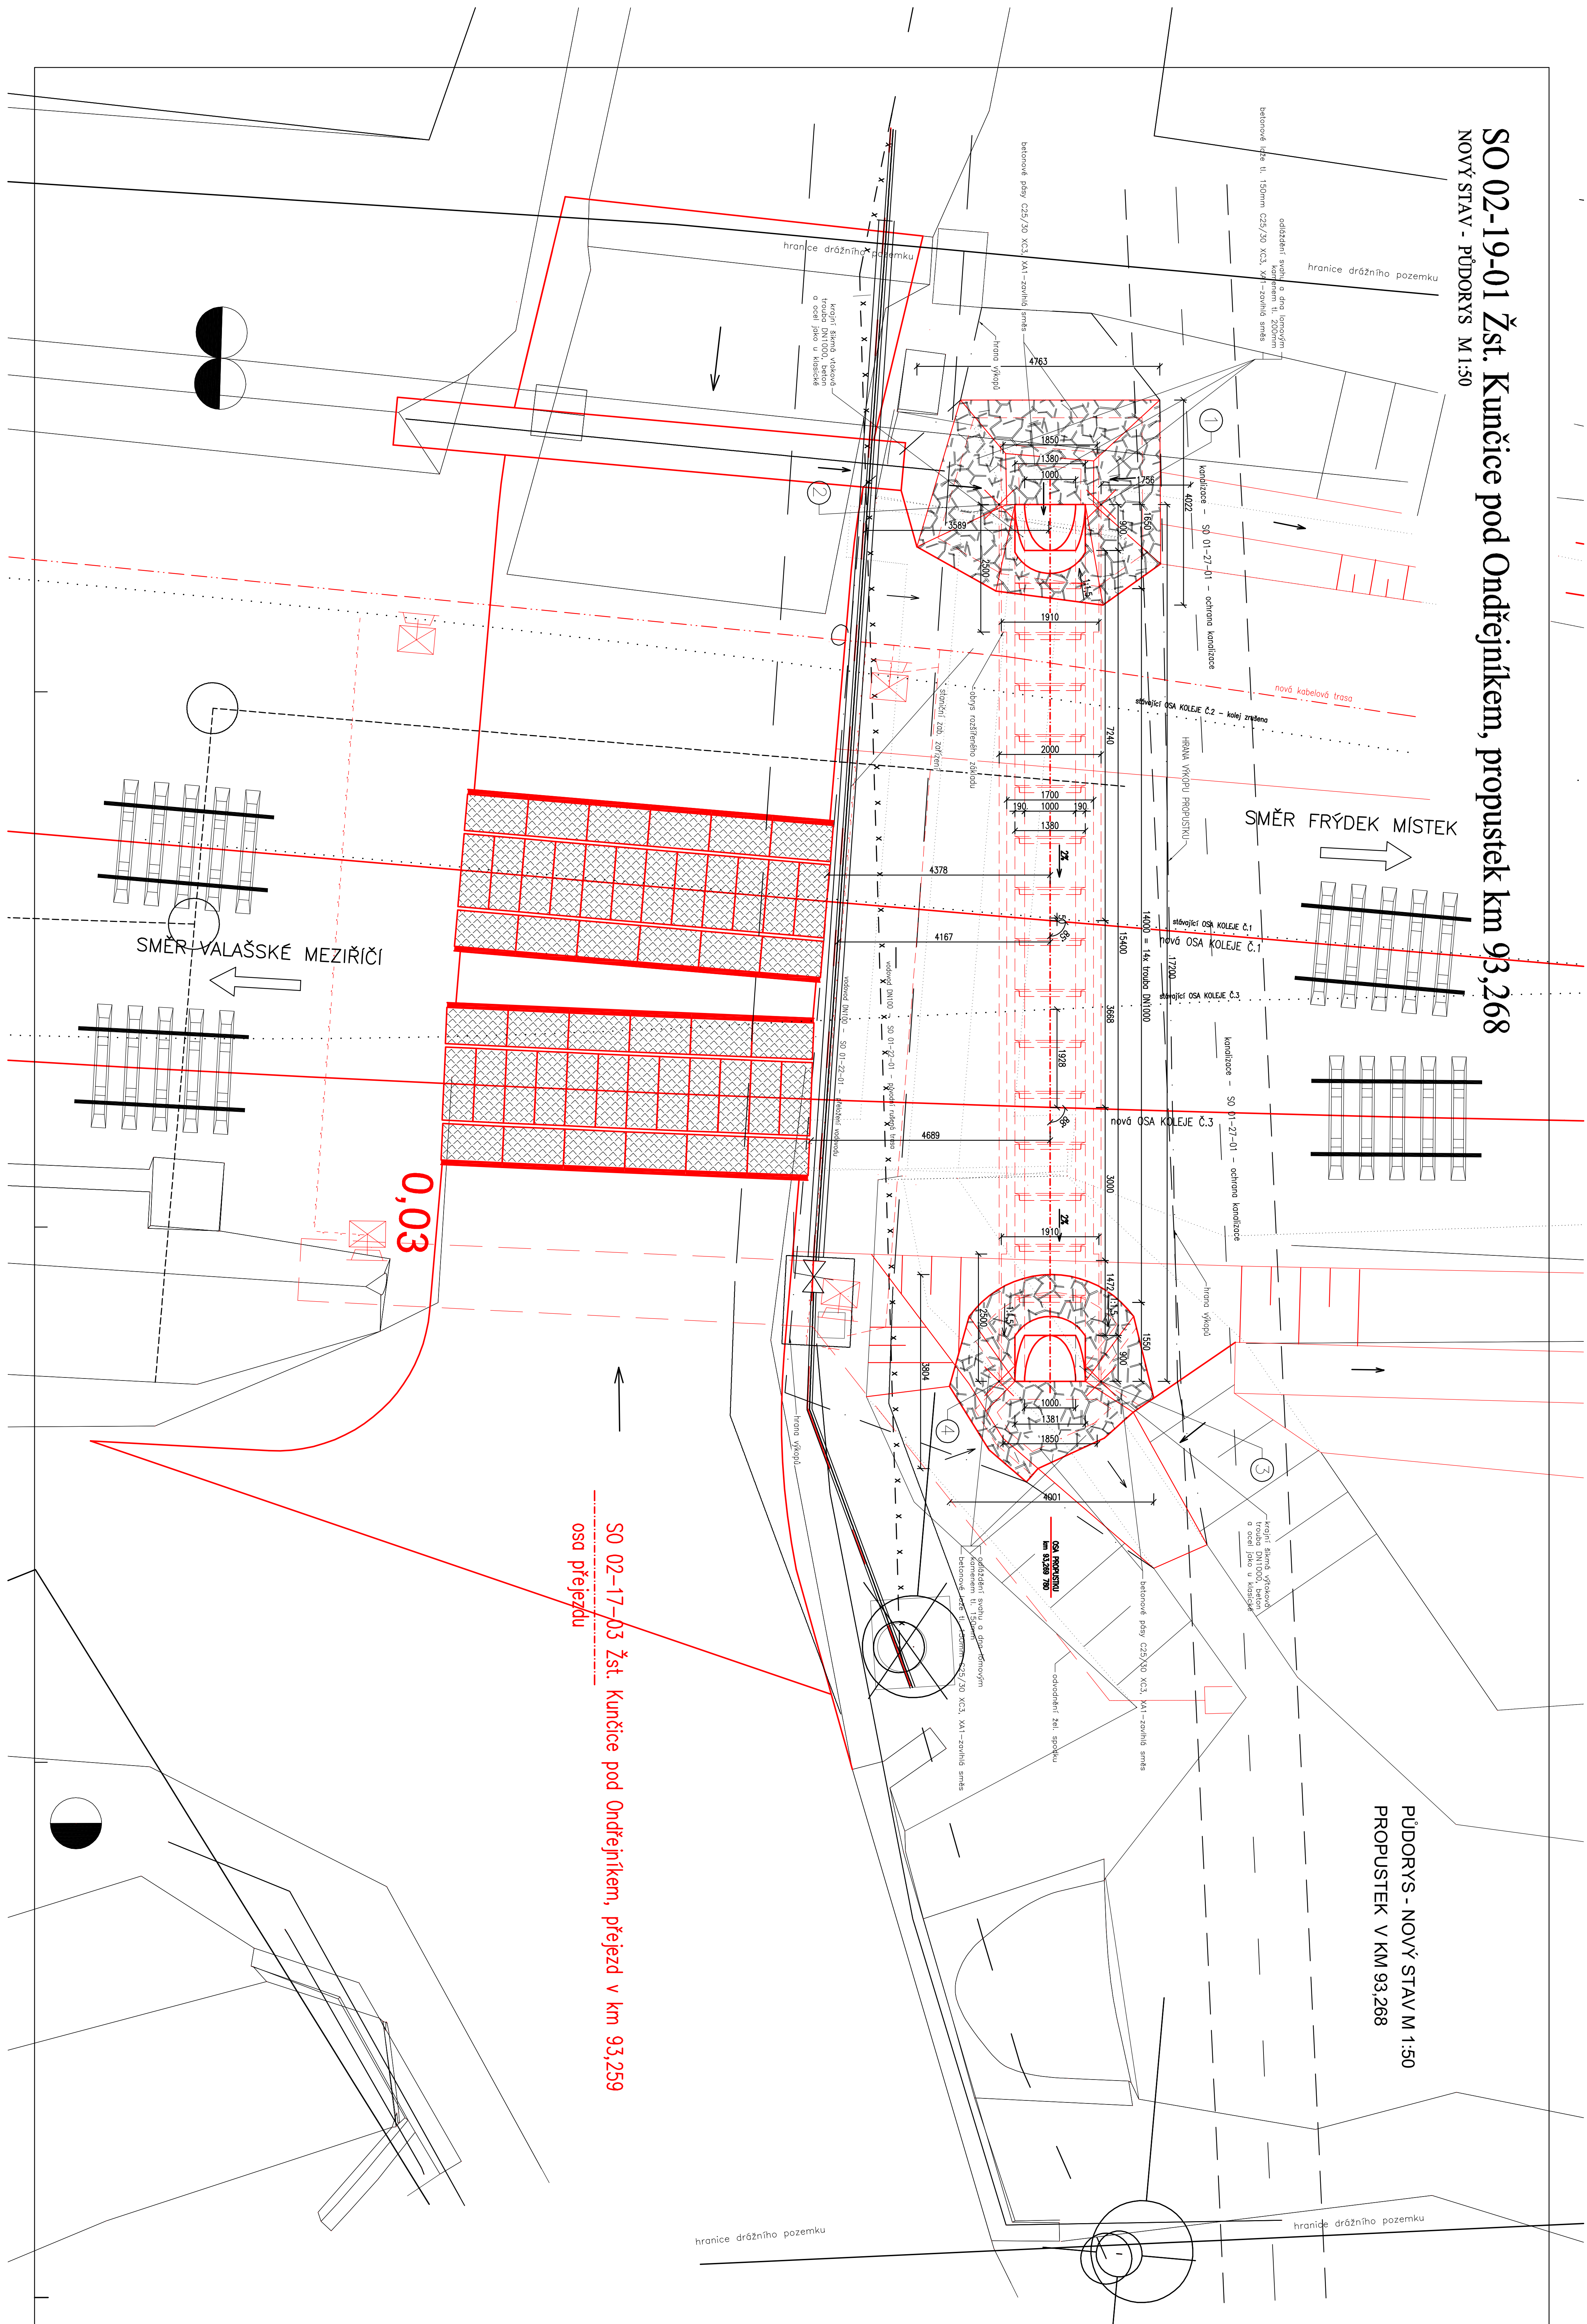

PŮDORYS - NOVÝ STAV M 1:50  
PROPUSTEK V KM 93,268

[illegible][illegible]