



**SO 01-19-13 PROPUSTEK V KM 94,164**  
NOVÝ STAV - PŘÍČNÝ ŘEZ M 1:50

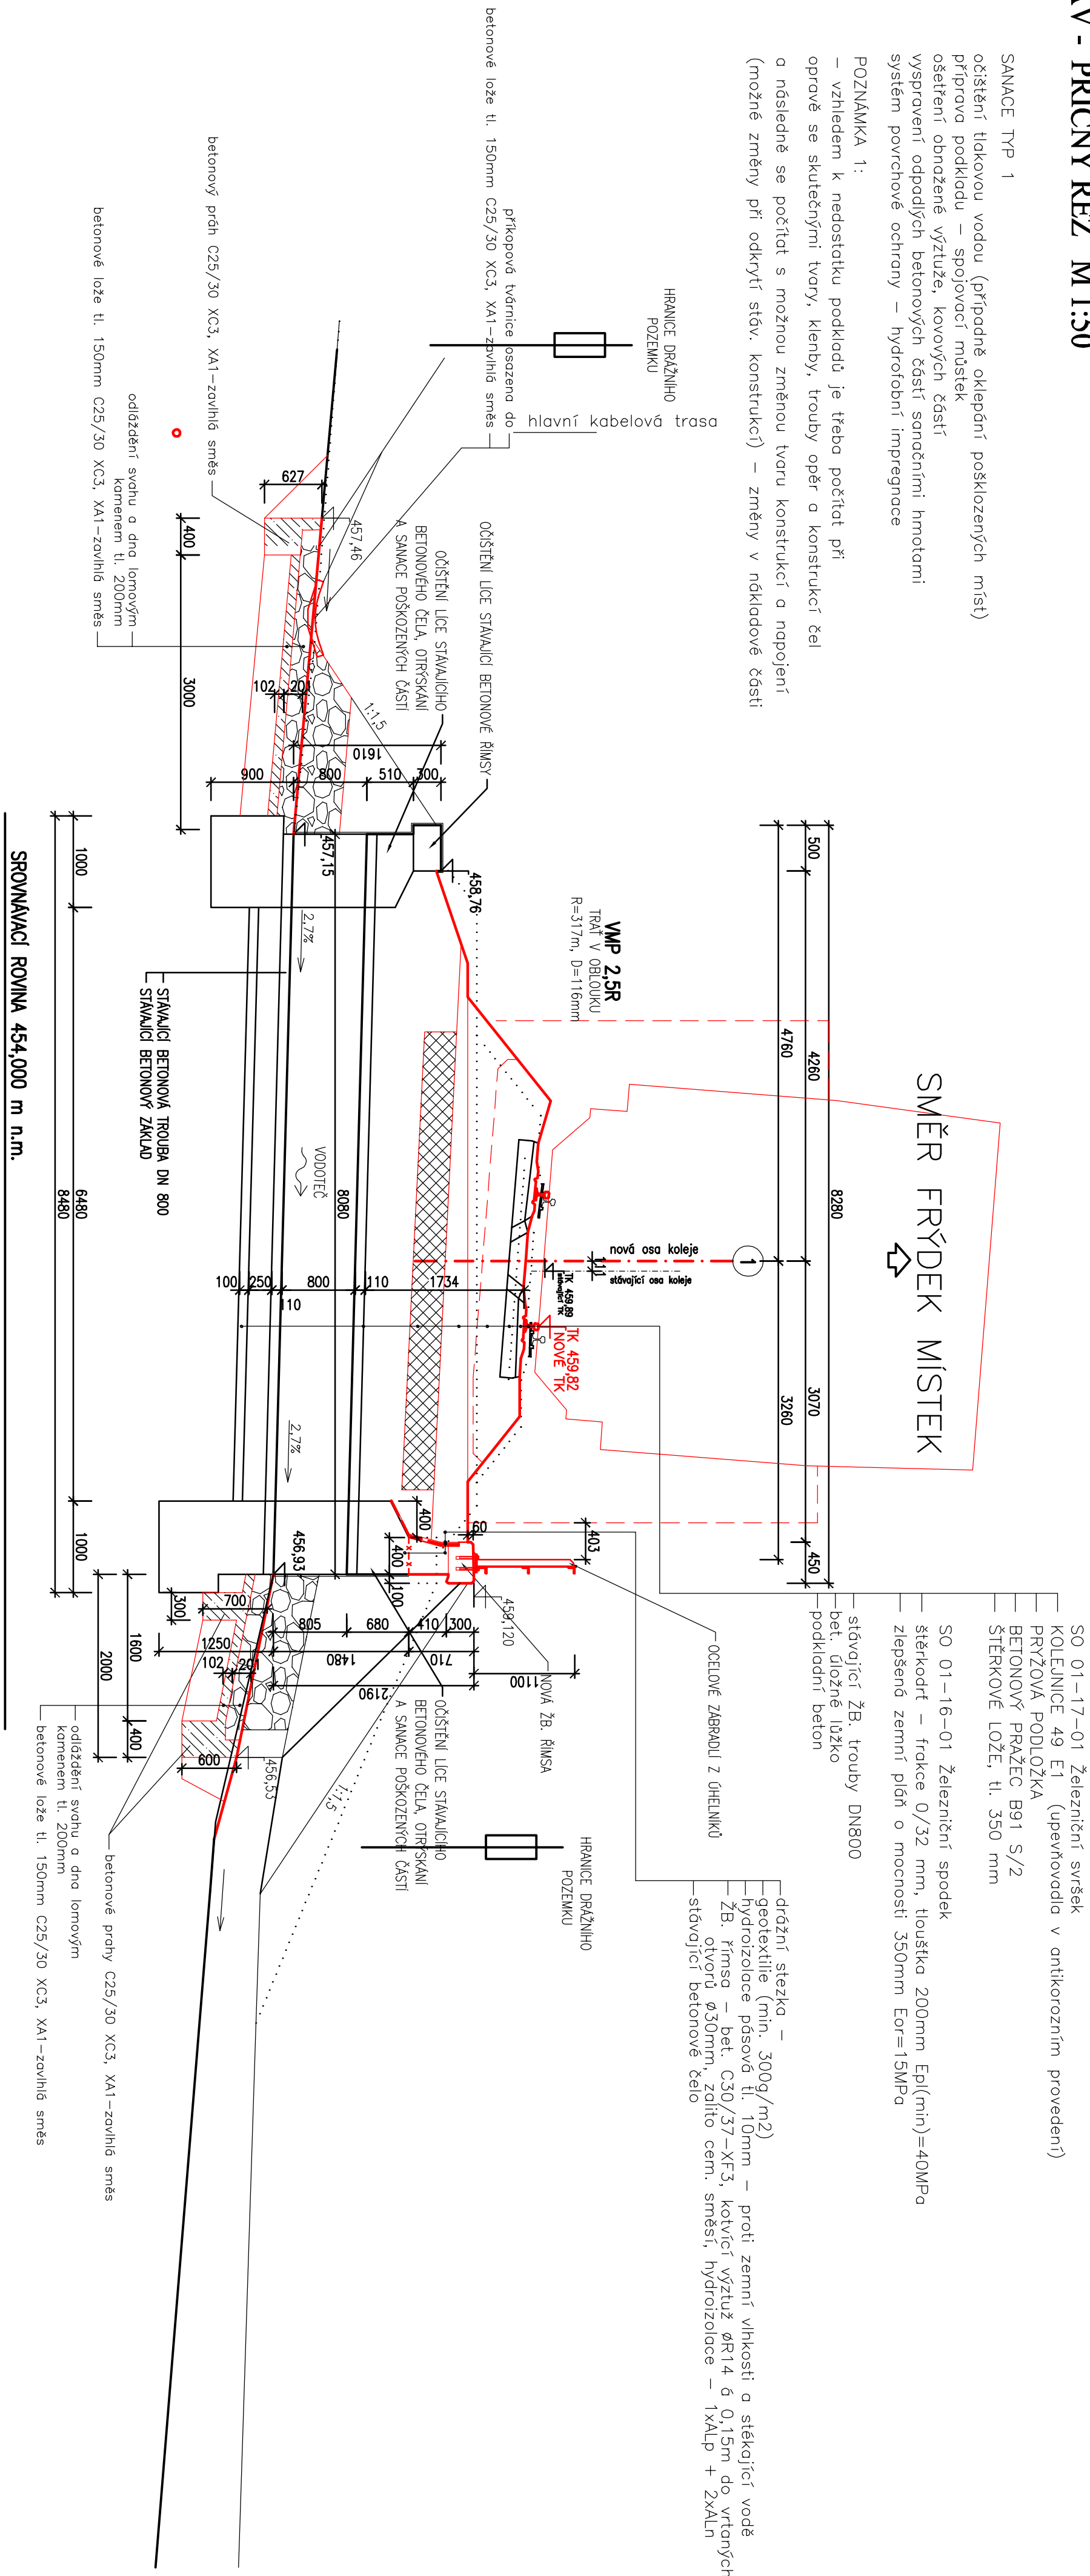

Szociális Szövetkezeti Szövetség

		TEL.: +420 95 55 65 61 FAX: +420 95 11 6 06 <a href="http://www.dopravni-projektovani.cz">http://www.dopravni-projektovani.cz</a>
Dopravní projektování spol. s r.o. Jedlička 1368/2, 162 00 Praha 6		
Dátum souhrnné přílohy	Datum zprávy	Datum zprávy

[illegible]