


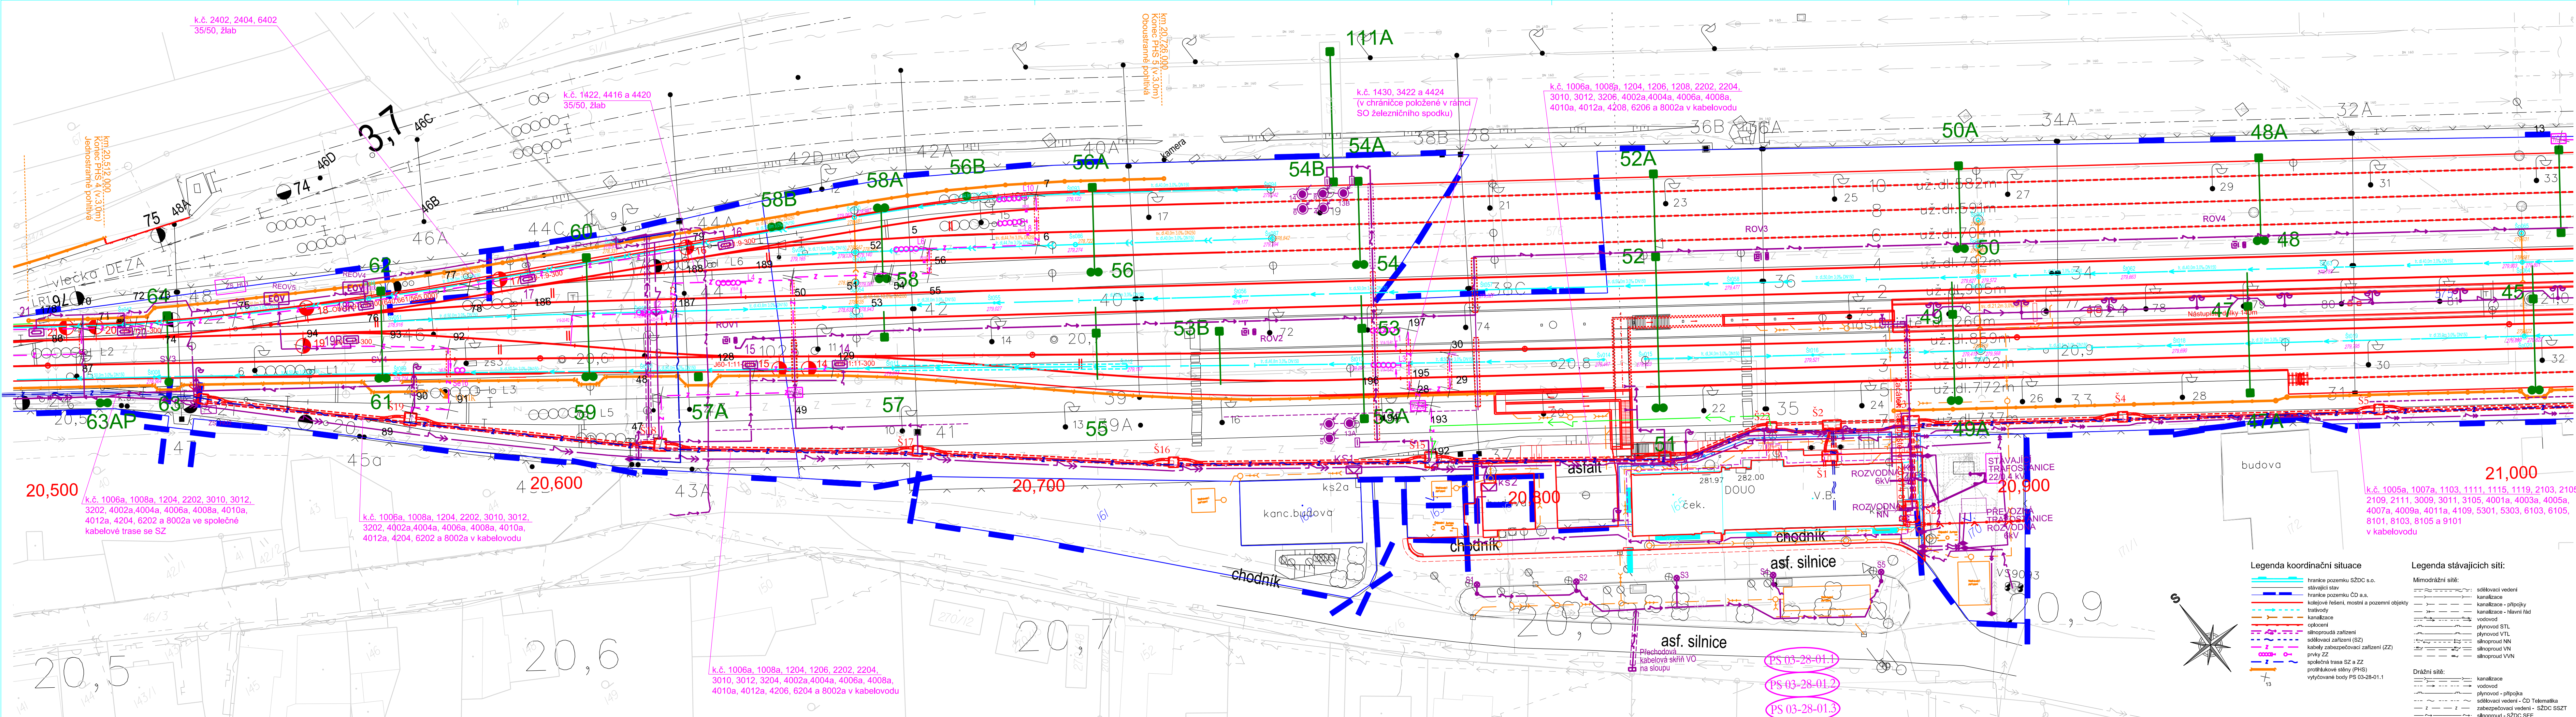






Za tuto publikaci odpovídá pouze její autor. Evropská unie nenesie odpovědnost za jakékoli využití informací v ní obsažených.



			ČÍSLO SOUPRAVY:
		PO PŘIPOMÍNKOVÉM ŘÍZENÍ	
REVIZE Č.	DATUM	ZMĚNA	

**MCO** MORAVIA CONSULT Olomouc a.s.  
LEGIONÁŘSKÁ 1085/8 , 779 00 Olomouc  
tel.: +420 585 570 444  
e-mail: [moravia@moravia.cz](mailto:moravia@moravia.cz)  
<http://www.moravia.cz>

OBJEDNATEL	<div><div><div>Správa železniční dopravní cesty</div></div><div>Správa železniční dopravní cesty, státní organizace</div></div>		
HLAVNÍ INŽENÝR PROJEKTU	ING. JIŘÍ PARMA 	G. ŘEDITEL MORAVIA CONSULT Olomouc a.s. ING. VÁCLAV KRATOCHVÍL	
ODPOVĚDNÝ PROJ. OBJ., PS	NAVRHL. VYPRACOVAL	KONTROLOVAL	
ING. PETR PAVLÍK 	ING. PETR PAVLÍK 	JAKUB SATORIA 	
KRAJ: ZLÍNSKÝ	POVĚŘENÝ OÚ: VALAŠSKÉ MEZIRŘÍČÍ	OBEC: LEŠNÁ, VALAŠSKÉ MEZIRŘÍČÍ	
<div>"Zvýšení traťové rychlosti v úseku Valašské Meziříččí - Hustopeče nad Bečvou"</div> <div>PS 03-28-01.1 žst. Lhotka nad Bečvou, definitivní SZZ</div> <div>Polohopisný výkres, 2. část (km 20,500 až 21,000)</div>		ZAK. ČÍSLO MCO	17 - 104 - 232 - PS
		ÚČEL	DSP
		DATUM	PROSINEC 2018
		FORMÁT	6 x A4
		MĚŘÍTKO	1 : 500
		ČÁST	PŘÍLOHA
		D.1.1	0102