


## Vliv vedení VVN - situace, žst. Lhotka nad Bečvou M 1: 10 000

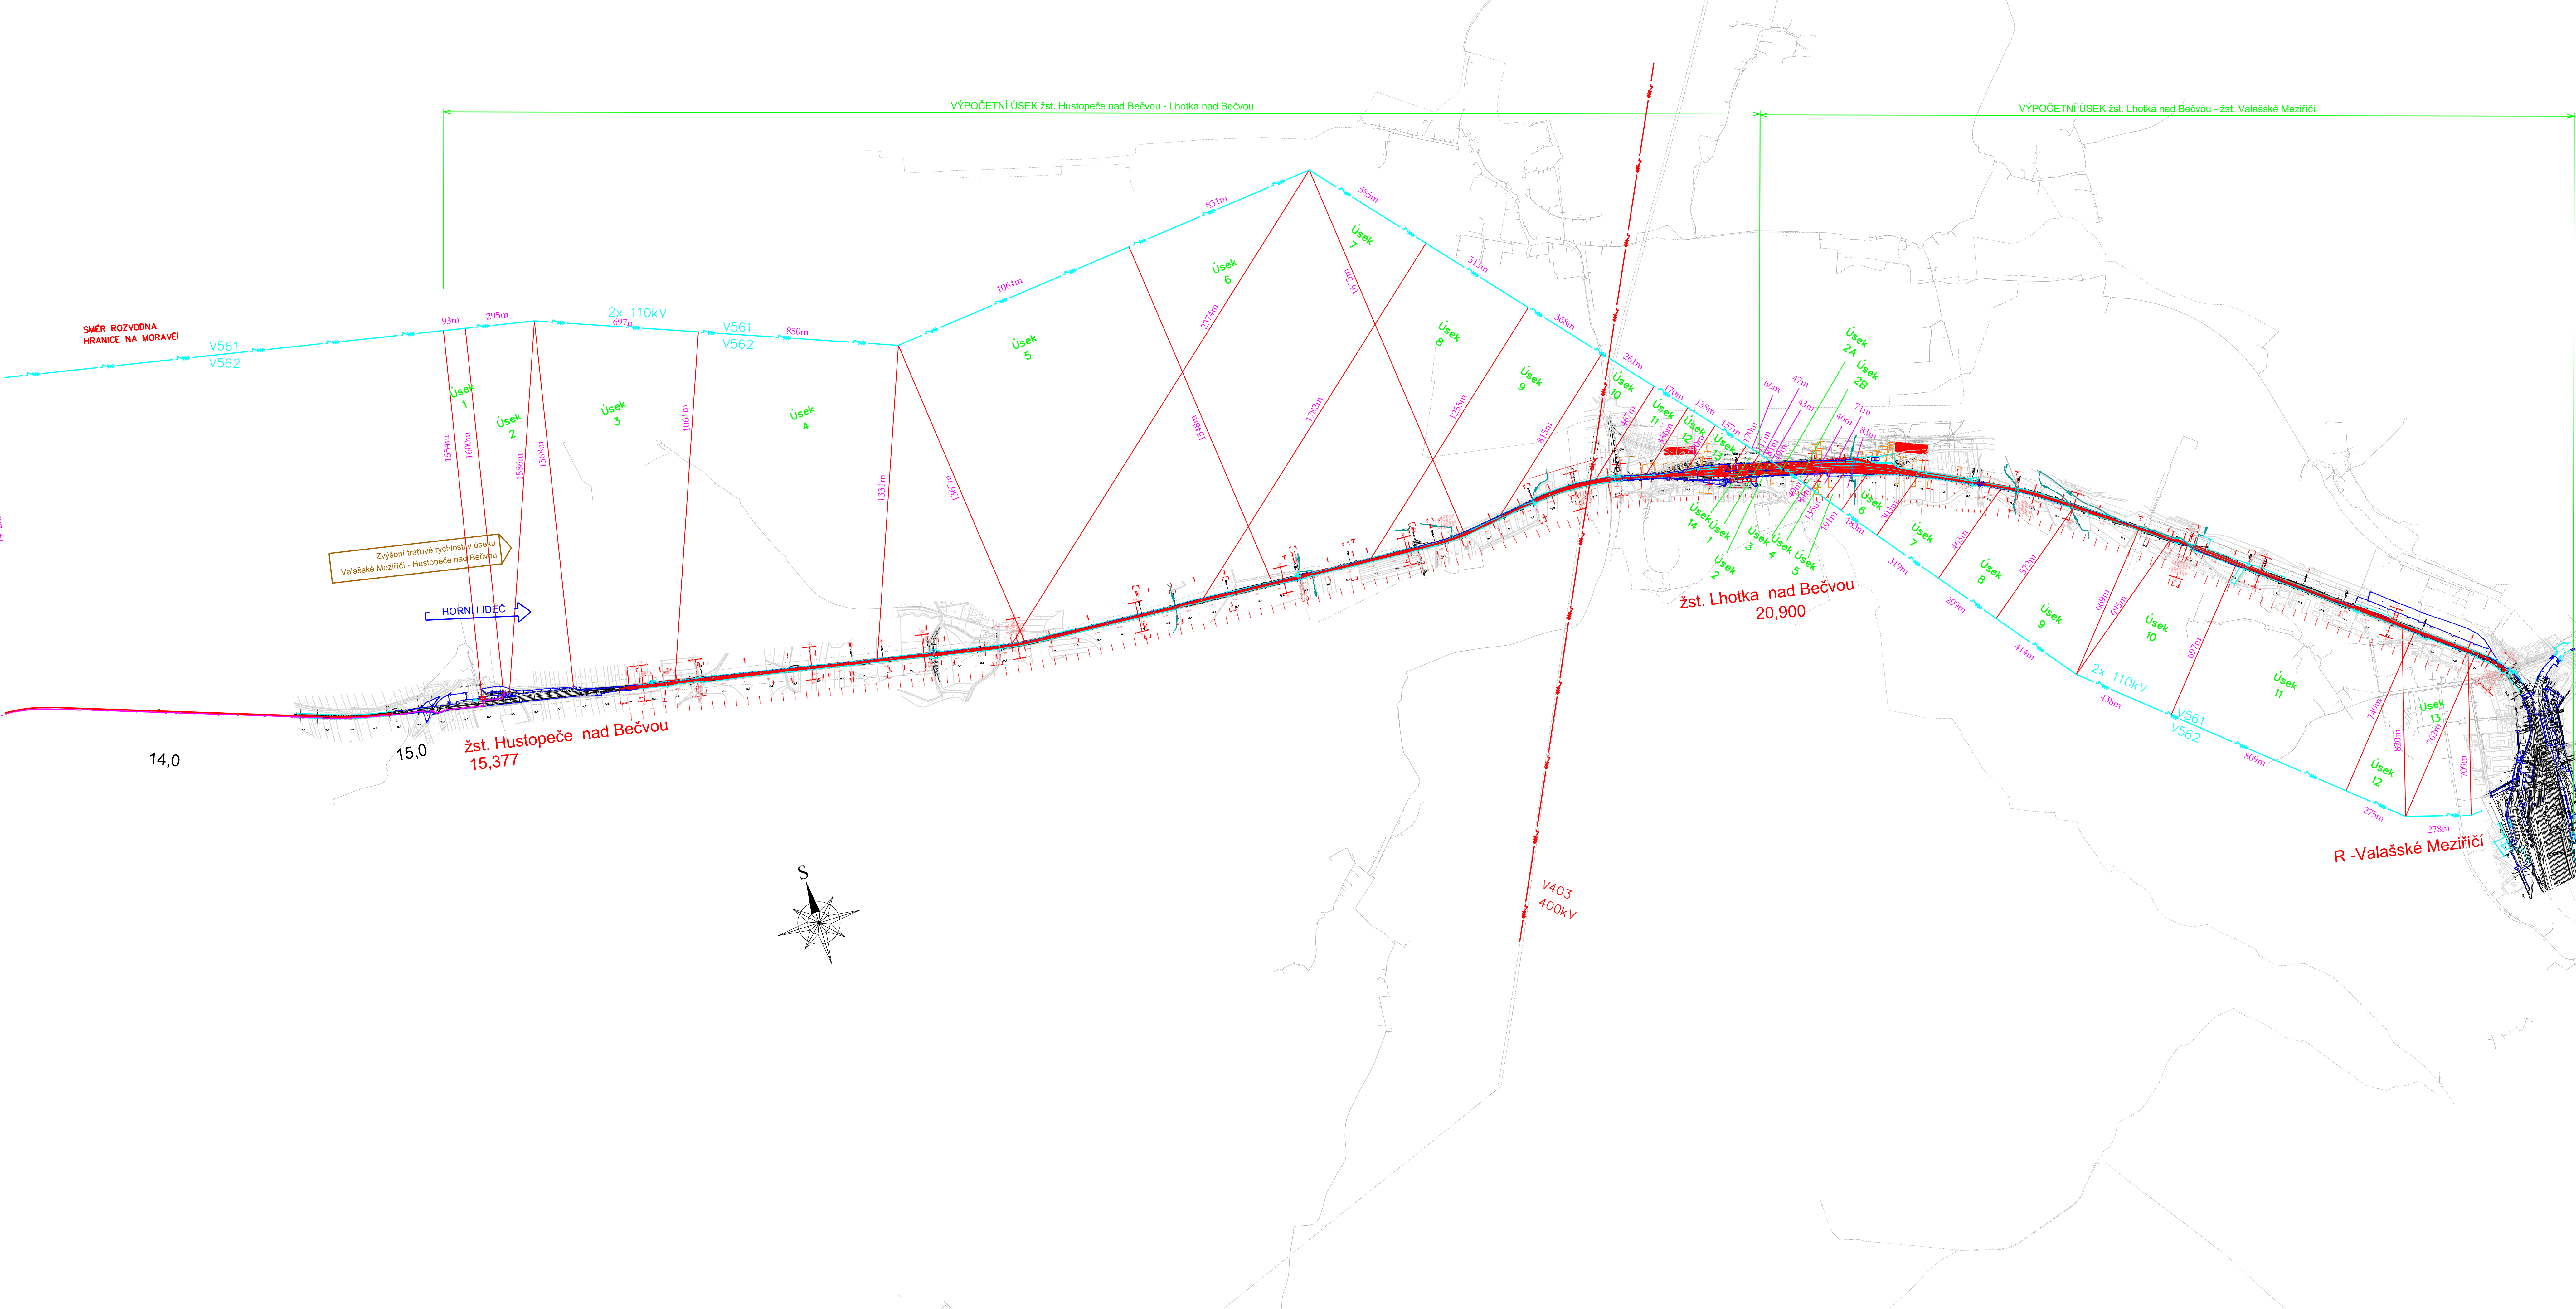

- ## LEGENDA:
- nový stav (rozsah revitalizace)
  - - - - - ochranné pásmo železnice
  - 8,0  
S0 40-01-10 poloha nových PS, SO
  - S0 40-17-01
  - - - - - obvod dráhy (ochranné pásmo)
  - související investiční akce


- |   |  |
|---|--|
|  | <b>LEGENDA</b><br><b>VEDENÍ ZVN ČÍSLO V403 - 400KV</b>         |
|  | <b>VEDENÍ ZVN ČÍSLO V403 : R-PROSENICE - R-NOŠOVICE</b>        |
|  | <b>VEDENÍ VVN ČÍSLO V561/562 - 2x 110KV</b>                    |
|  | <b>VEDENÍ VVN ČÍSLO V561 : R-HRANICE - R-VALAŠSKÉ MEZIRÍČÍ</b> |
|   | <b>VEDENÍ VVN ČÍSLO V562 : R-HRANICE - R-VALAŠSKÉ MEZIRÍČÍ</b> |


**Spolufinancováno Evropskou unií**  
**Nástroj pro propojení Evropy**


Projekt "Zvýšení traťové rychlosti v úseku Valašské Meziříčí - Hustopeče nad Bečvou" je spolufinancovaný EU z programu  
 Nástroj pro propojení Evropy (CEF)  
 Za tuto publikaci odpovídá pouze její autor. Evropská unie nenese odpovědnost za jakékoli využití informací v ní obsažených.

			ČÍSLO SOUPRAVY:
		PO PŘÍPOMÍNKOVÉM ŘÍZENÍ	
REVIZE Č.	DATUM	ZMĚNA	

**MCO** MORAVIA CONSULT Olomouc a.s.  
LEGIONÁŘSKÁ 1085/8, 779 00 Olomouc  
tel.: +420 585 570 444  
e-mail: moravia@moravia.cz  
<http://www.moravia.cz>

OBJEDNATEL	 Správa železniční dopravní cesty, státní organizace			
HLAVNÍ INŽENÝR PROJEKTU	ING. JIŘÍ PARMA	G. ŘEDITEL MORAVIA CONSULT Olomouc a.s.		
ODPOVĚDNÝ PROJ. OBJ. PS	NAVRHL. VYPRACOVAL	ING. VACLAV KRATOCHVIL		
ING. MILAN OHAŘEK	ING. MILAN OHAŘEK	KONTROLOVAL		
KRAJ: ZLÍNSKÝ	PŮVĚŘENÝ OÚ: LEŠNA	JAROSLAV DITTRICH		
"Zvýšení traťové rychlosti v úseku Valašské Meziříčí - Hustopeče nad Bečvou"		OŘEC: LHOTKA NAD BEČVOU		
		ZAK. ČÍSLO MČO	17 - 104 - 232 - PS	
		ÚČEL	PROJEKT	
		DATUM	PROSINEC 2018	
		FORMAT	14 x A4	
Vliv vedení VVN - Situace		MĚŘÍTKO	1 : 10 000	
		ČÁST	PŘÍLOHA	
		B.4.2.	2	