


Polohopisný výkres km 15,300 - 15,500
M 1:500

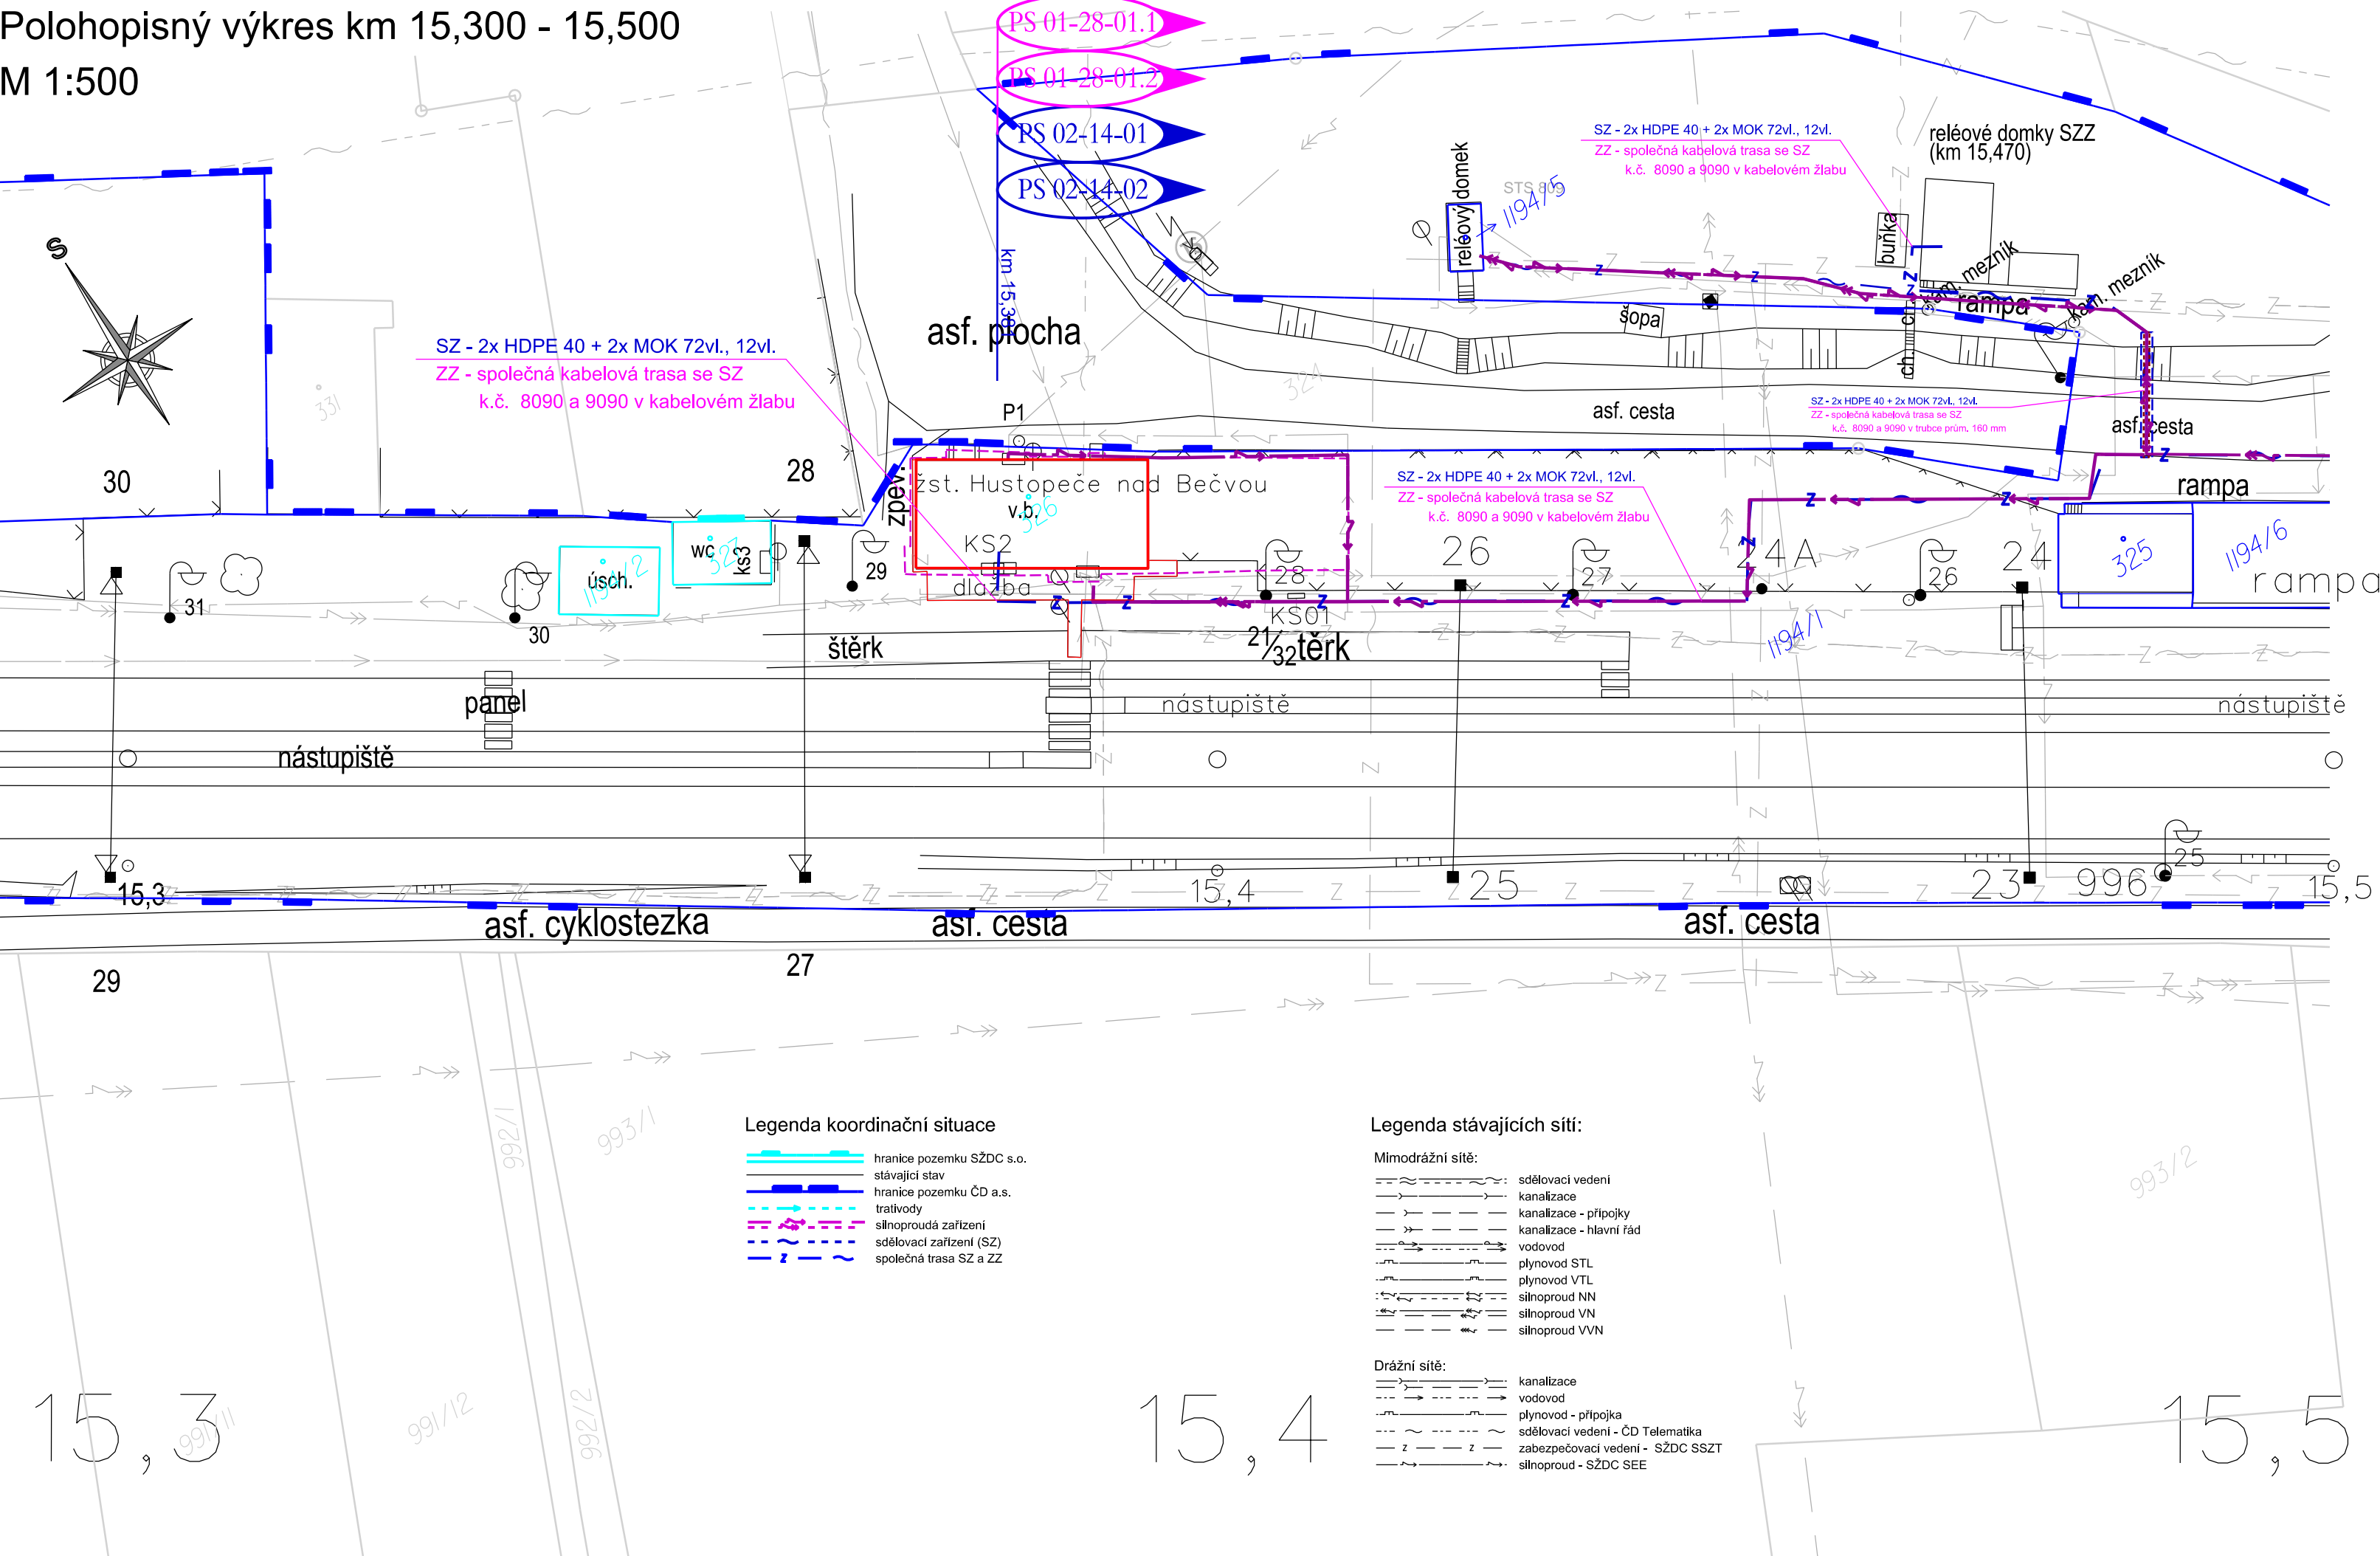

Za tuto publikaci odpovídá pouze její autor. Evropská unie nenes odpovědnost za jakékoli využití informací v ní obsažených.

			ČÍSLO SOUPRAVY:
REVIZE Č.	DATUM	ZMĚNA	



MORAVIA CONSULT Olomouc a.s.

LEGIONÁŘSKÁ 1085/8 , 779 00 Olomouc

tel.: +420 585 570 444

e-mail: moravia@moravia.cz

http://www.moravia.cz

OBJEDNATEL		 Správa železniční dopravní cesty, státní organizace	
HLAVNÍ INŽENÝR PROJEKTU		ING. JIŘÍ PARMA	G. ŘEDITEL MORAVIA CONSULT Olomouc a.s.
ODPOVĚDNÝ PROJ. OBJ., PS		NAVRHL, VYPRACOVAL	ING. VÁCLAV KRATOCHVÍL
ING. PETR PAVLÍK		ING. PETR PAVLÍK	KONTROLOVAL
KRAJ: OLOMOUCKÝ		POVĚŘENÝ OÚ: VALAŠSKÉ MEZIRŘÍČÍ	JAKUB SATORIA
			OBEC: HUSTOPEČE NAD BEČVOU
			ZAK. ČÍSLO MCO
			17 - 104 - 232 - PS
			ÚČEL
			DSP
			DATUM
			PROSINEC 2018
			FORMÁT
			3 x A4
			MĚŘÍTKO
			1 : 500
			ČÁST
			D.1.1
			PŘÍLOHA
			0101