



Za tuto publikaci odpovídá pouze její autor. Evropská unie nenese odpovědnost za jakékoli využití informací v ní obsažených.



			ČÍSLO SOUPRAVY:
		PO PŘIPOMÍNKOVÉM ŘÍZENÍ	
REVIZE Č.	DATUM	ZMĚNA	



MORAVIA CONSULT Olomouc a.s.
LEGIONÁŘSKÁ 1085/8 , 779 00 Olomouc

tel.: +420 585 570 444
e-mail: moravia@moravia.cz
http://www.moravia.cz

OBJEDNATEL  Správa železniční dopravní cesty, státní organizace		G. ŘEDITEL MORAVIA CONSULT Olomouc a.s. ING. VÁCLAV KRATOCHVÍL	
HLAVNÍ INŽENÝR PROJEKTU	ING. JIŘÍ PARMA	KONTROLOVAL	
ODPOVĚDNÝ PROJ. OBJ., PS	NAVRHL, VYPRACOVAL	JAKUB SATORIA	
ING. PETR PAVLÍK	ING. PETR PAVLÍK	OBEC: HUSTOPEČE NAD BEČVOU	
KRAJ: OLOMOUCKÝ	POVĚŘENÝ OÚ: VALAŠSKÉ MEZIŘÍČÍ	ZAK. ČÍSLO MCO	17 - 104 - 232 - PS
"Zvýšení traťové rychlosti v úseku Valašské Meziříčí - Hustopeče nad Bečvou"		ÚČEL	DSP
		DATUM	PROSINEC 2018
		FORMÁT	7 x A4
PS 01-28-01.1 žst. Hustopeče nad Bečvou, úvazka TZZ		MÉRITKO	-
Úprava schéma izolace ŽST Hustopeče nad Bečvou		ČÁST D.1.1	PŘÍLOHA 0400

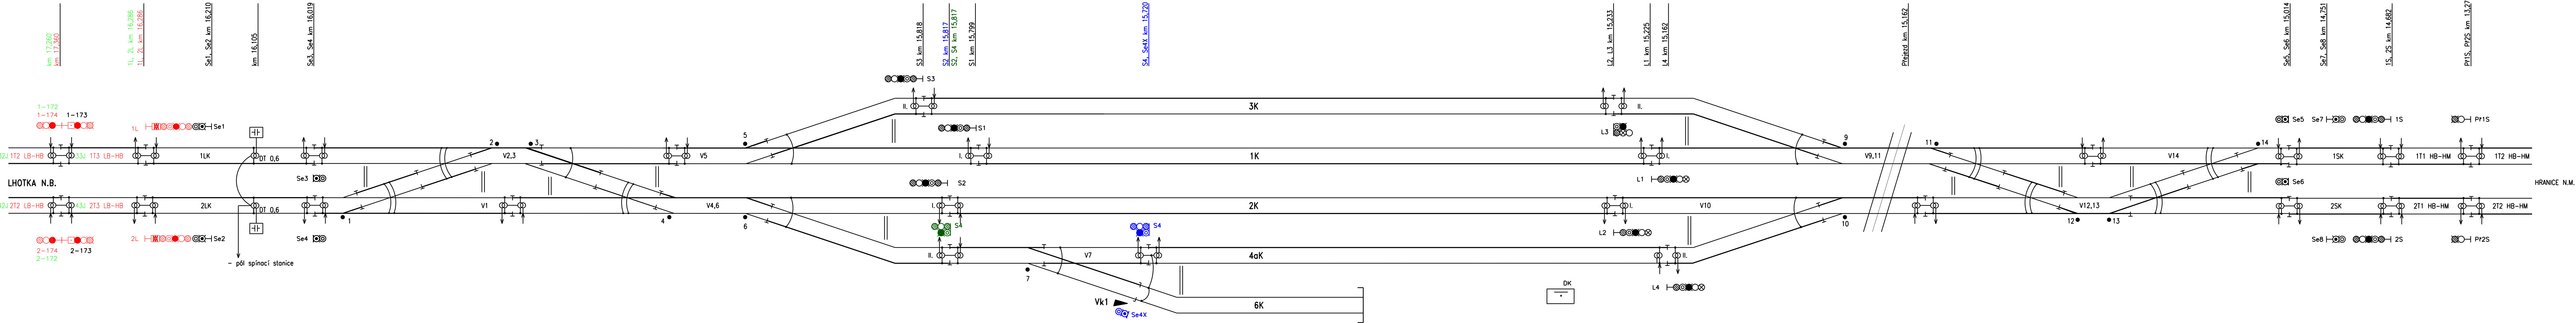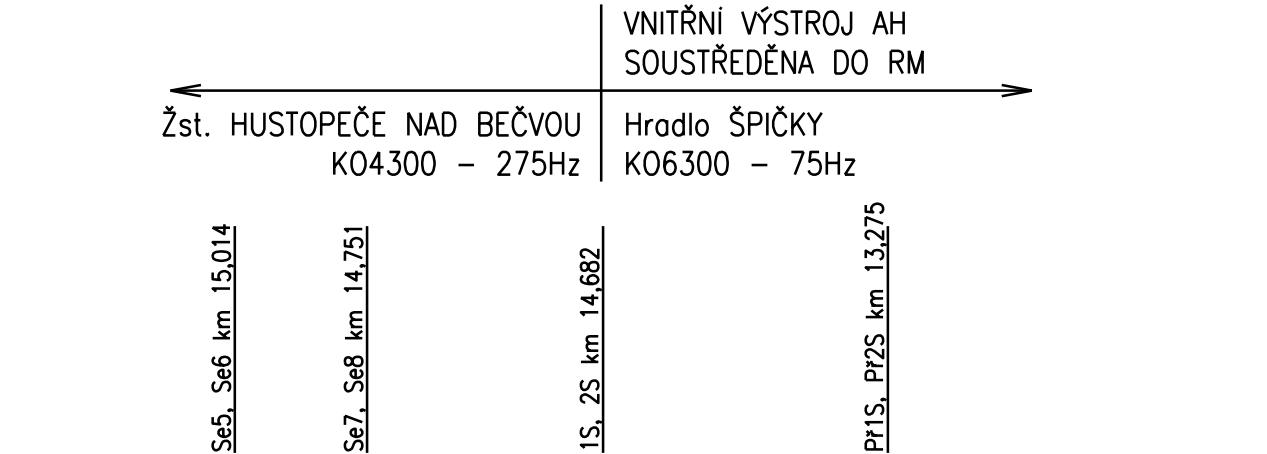


Pozn.:
Se4x (doplněné) úpravy provedené v rámci stavby
S4 (rušené) "Opravné práce na trati Hranice na Moravě – Valašské Meziříčí"
112 LB-HB (doplněné) úpravy provedené ve stavbě "Zvýšení traťové rychlosti v úseku Valašské Meziříčí – Hustopeče nad Bečvou"
32J (rušené)

Výkres byl převzat z DSPS stavby "TRAŤ 308 (LÚKY POD MAKYTOU) – ST. HRANICE CZ/SK – HORNÍ LÍDEČ – HRANICE NA MORAVĚ, ÚSEK TEPLICE NAD BEČVOU (MIMO) – HUSTOPEČE NAD BEČVOU (MIMO)"



MORAVIA CONSULT Olomouc a.s.
LEGIONÁŘSKÁ 1085/8 , 779 00 Olomouc

tel.: +420 585 570 444
fax: +420 585 570 412
e-mail: moravia@moravia.cz
http://www.moravia.cz

	NAVRHL:	Jméno	Podpis	ZAKÁZKOVÉ ČÍSLO	ČÍSLO SOUPRAVY:
	KONTROLOVAL:	Jabůrek		17-010-70-113	
TRAŤ 308 (LÚKY POD MAKYTOU) – ST. HRANICE CZ/SK – HORNÍ LÍDEČ – HRANICE NA MORAVĚ, ÚSEK TEPLICE NAD BEČVOU (MIMO) – HUSTOPEČE NAD BEČVOU (MIMO)				PRACOVNÍSTĚ BRNO	
PS 40-28-02 DOPLNĚNÍ SZZ HUSTOPEČE NAD BEČVOU				DATUM 12/2016	
SCHÉMA IZOLACE KOLEJIŠTĚ				STUPEŇ DOK. DSPS	
				ČÍSLO VÝKRESU: HB0400	