

Lhotka nad Bečvou

Valašské Meziříčí

PS 04-28-01.2

PS 05-28-01.2



Spolufinancováno Evropskou unií
Nástroj pro propojení Evropy



Za tuto publikaci odpovídá pouze její autor. Evropská unie nenese odpovědnost za jakékoli využití informací v ní obsažených.


Legenda koordinační situace

- stávající hranice pozemku dráhy
- stávající stav
- stávající hranice katastrální mapy
- hranice katastrálního území
- kolejové řešení, mostní a pozemní objekty
- trativody
- směrová a výšková úprava st. koleje
- silnoproudá zařízení
- sdělovací zařízení
- zabezpečovací zařízení
- zabezpečovací zařízení - provizorní
- multitrasa (sděl. + zab. zařízení)
- kanalizace
- oplocení
- demolice
- související investiční akce
- venkovní návěstní prvky
- silniční komunikace
- pozemní stavební objekty
- nástupiště a zpevněné plochy

Legenda stávajících sítí:

- Mimodrážní sítě:
- sdělovací vedení
 - kanalizace
 - kanalizace - přípojky
 - kanalizace - hlavní řád
 - vodovod
 - plynovod STL
 - plynovod VTL
 - silnoproud NN
 - silnoproud VN
 - silnoproud VVN
- Drážní sítě:
- kanalizace
 - vodovod
 - plynovod - přípojka
 - sděl. vedení - ČD Telematika
 - zabezp. vedení - SŽDC SSZT
 - silnoproud - SŽDC SEE

M1:500

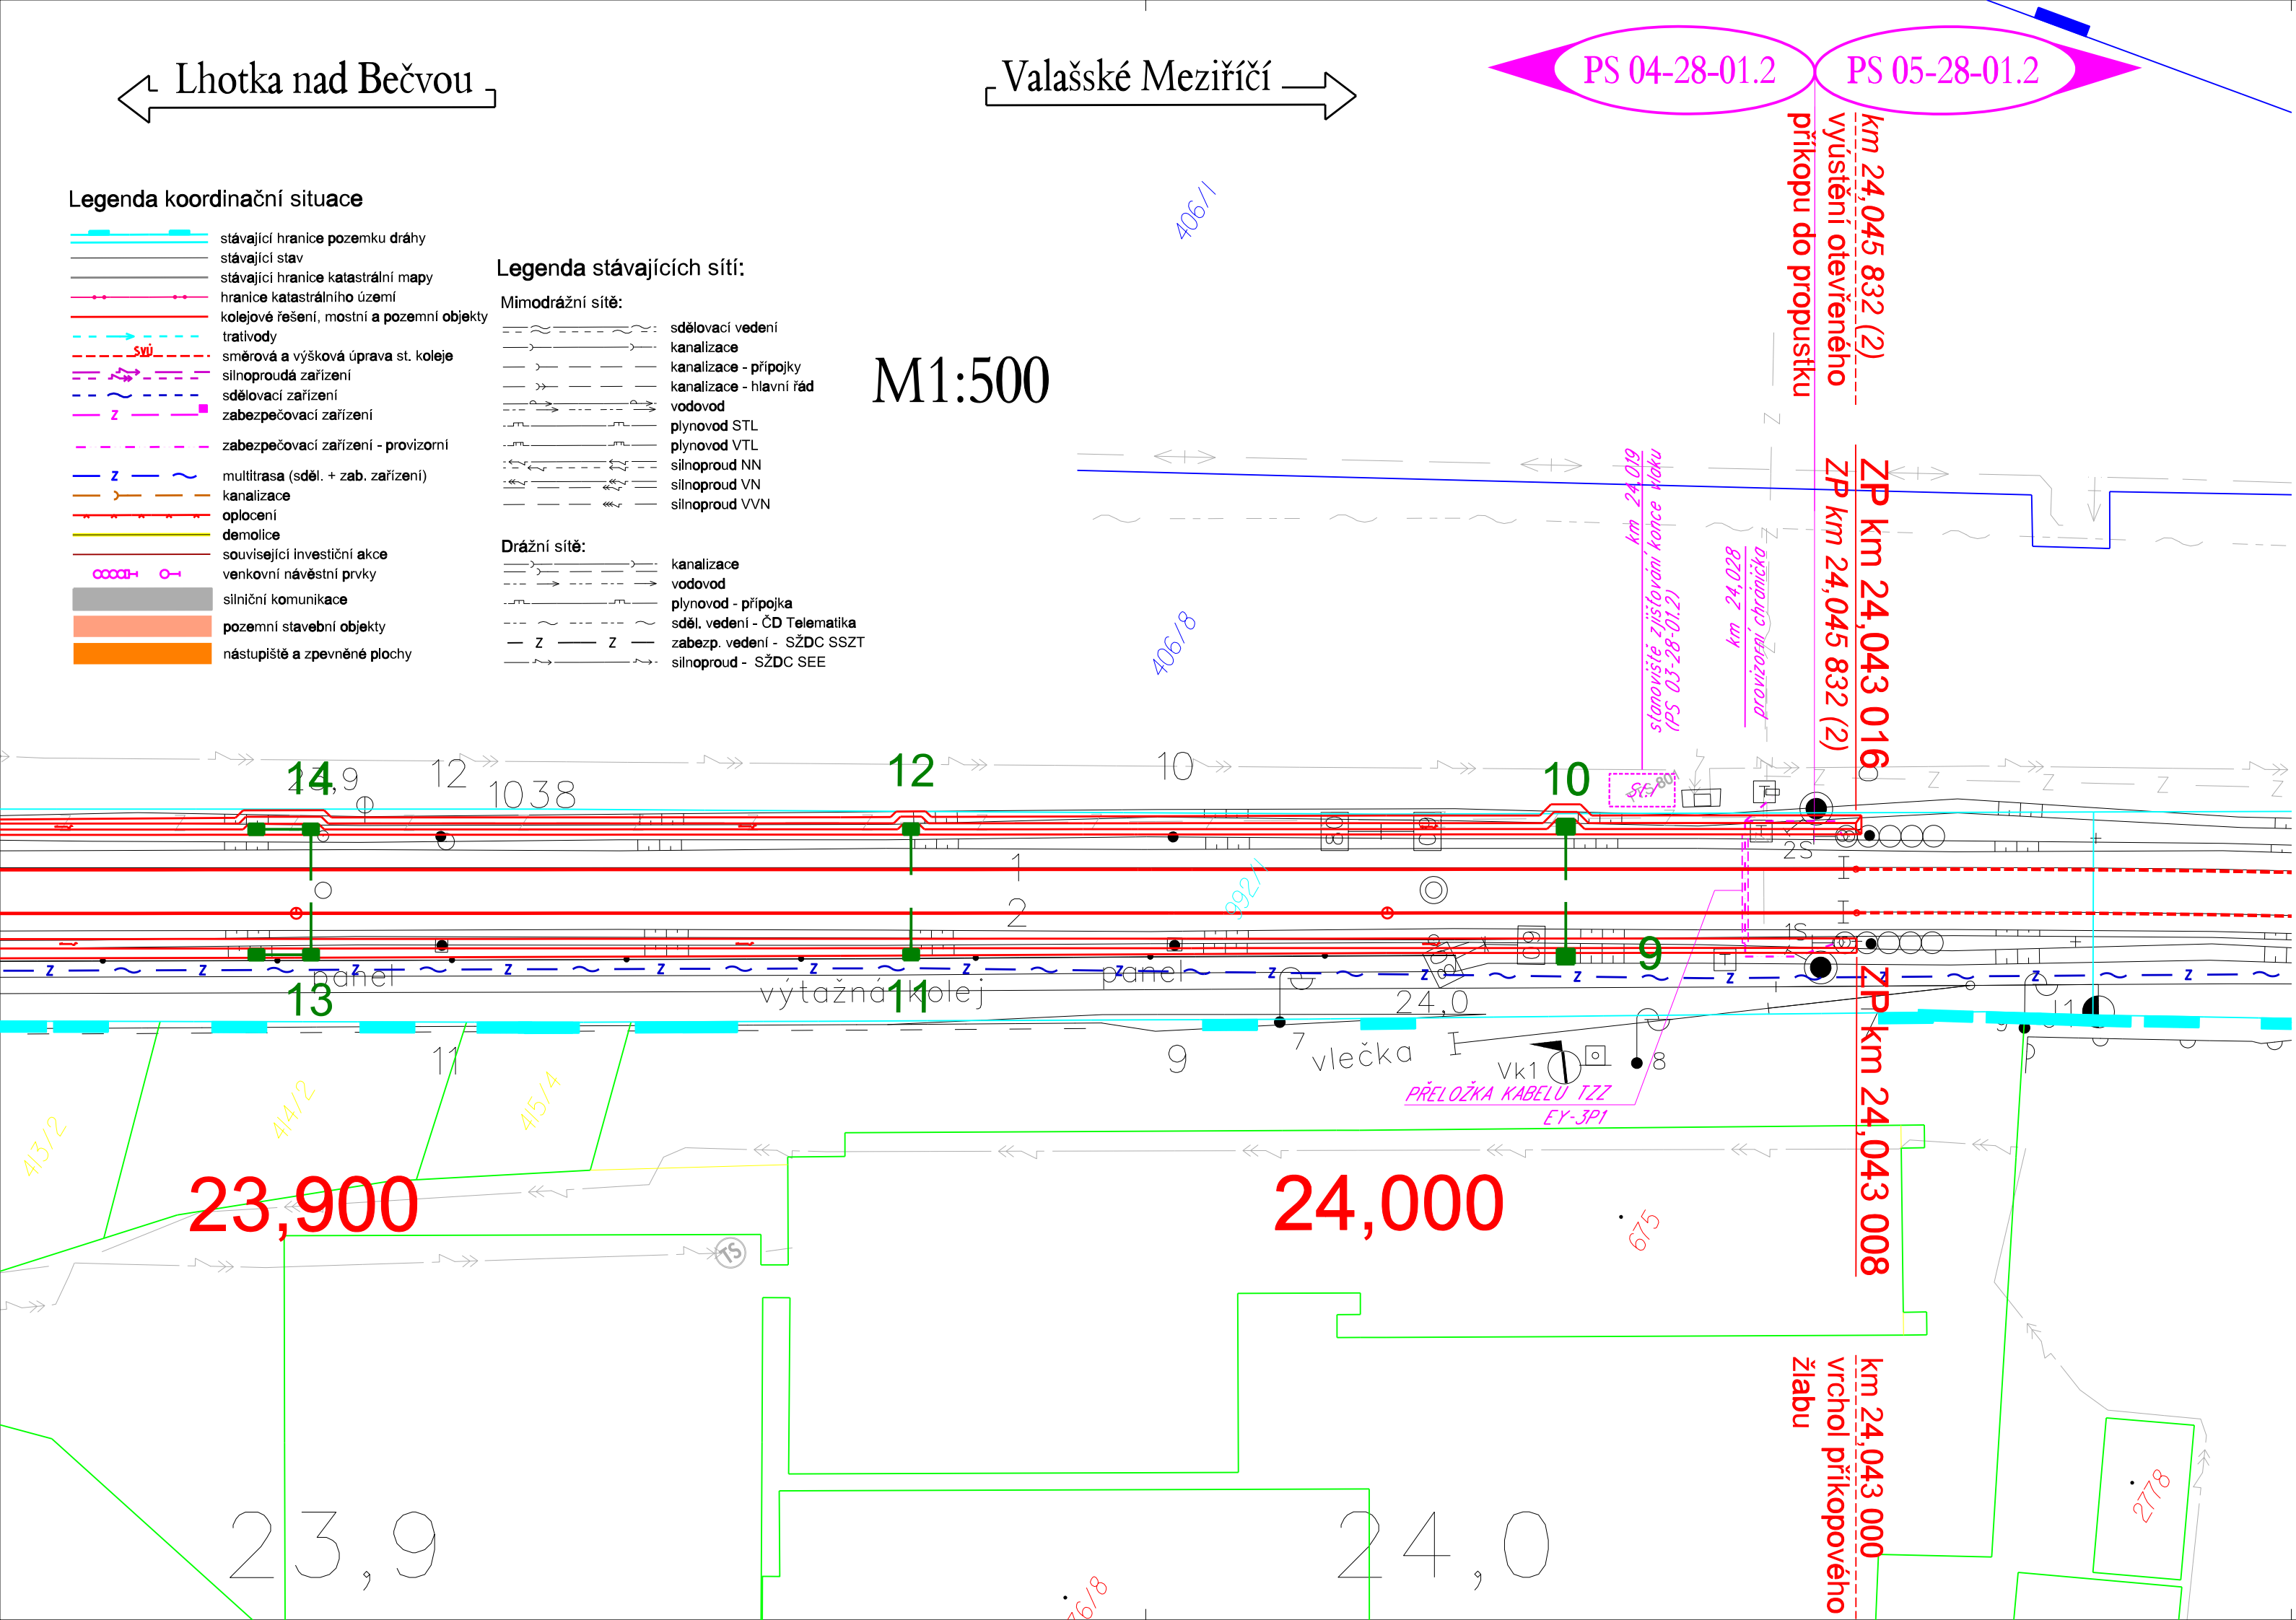

			ČÍSLO SOUPRAVY:
		PO PŘIPOMÍNKOVÉM ŘÍZENÍ	
REVIZE Č.	DATUM	ZMĚNA	



MORAVIA CONSULT Olomouc a.s.
LEGIONÁŘSKÁ 1085/8, 779 00 Olomouc

tel.: +420 585 570 444
e-mail: moravia@moravia.cz
http://www.moravia.cz

OBJEDNATEL		 Správa železniční dopravní cesty, státní organizace	
HLAVNÍ INŽENÝR PROJEKTU	ING. JIŘÍ PARMA	G. ŘEDITEL MORAVIA CONSULT Olomouc a.s.	ING. VÁCLAV KRATOCHVÍL
ODPOVĚDNÝ PROJ. OBJ., PS	NAVRHL, VYPRACOVAL	KONTROLOVAL	
JAKUB SATORIA	JAKUB SATORIA	ING. PETR PAVLÍK	
KRAJ: ZLÍNSKÝ	POVĚŘENÝ OÚ: VALAŠSKÉ MEZIŘÍČÍ	OBEC: LHOTKA, PŘÍLUKY, KRÁSNO	
"Zvýšení traťové rychlosti v úseku Valašské Meziříčí - Hustopeče nad Bečvou"		ZAK. ČÍSLO MCO	17 - 104 - 232 - PS
		ÚČEL	DSP
		DATUM	PROSINEC 2018
		FORMÁT	3 x A4
PS 04-28-01.2 t.ú. Lhotka nad Bečvou - Valašské Meziříčí, provizorní TZZ		MĚŘITKO	1:500
Polohopisný výkres km 23,900 - km 24,070		ČÁST D.1.2	PŘÍLOHA 120