
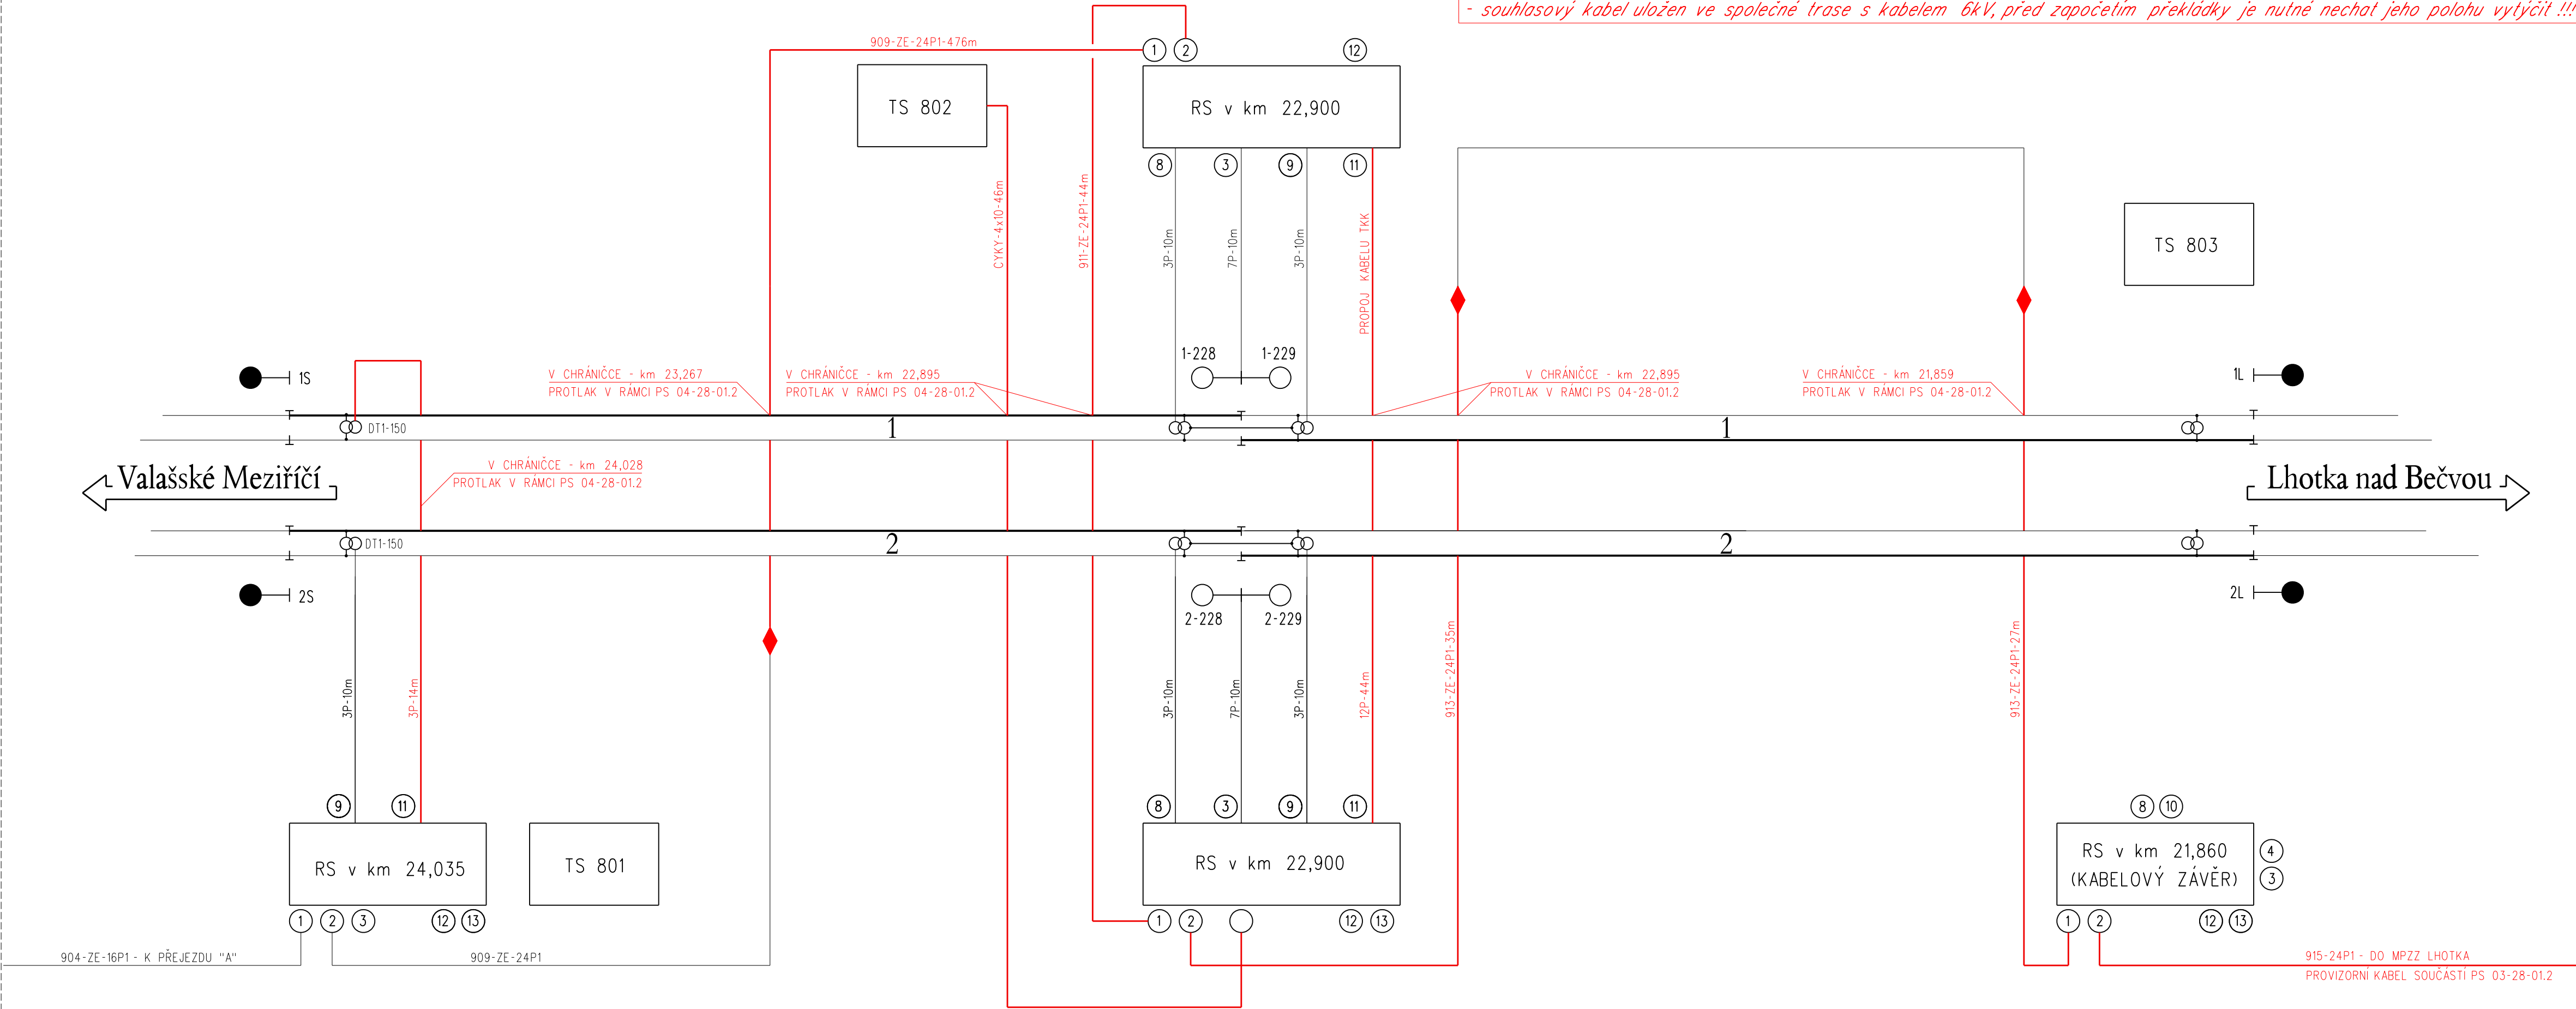
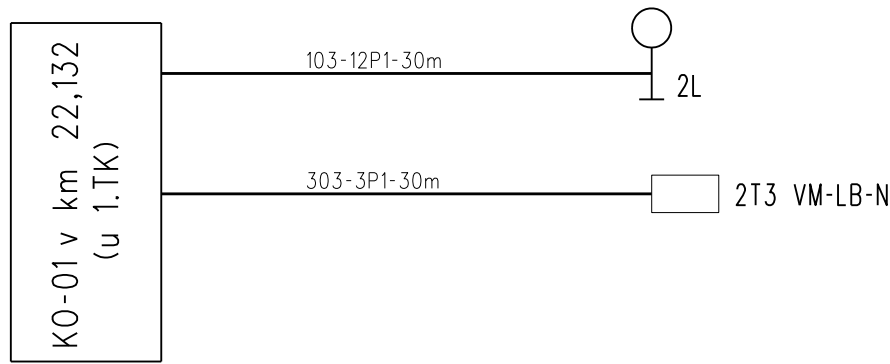
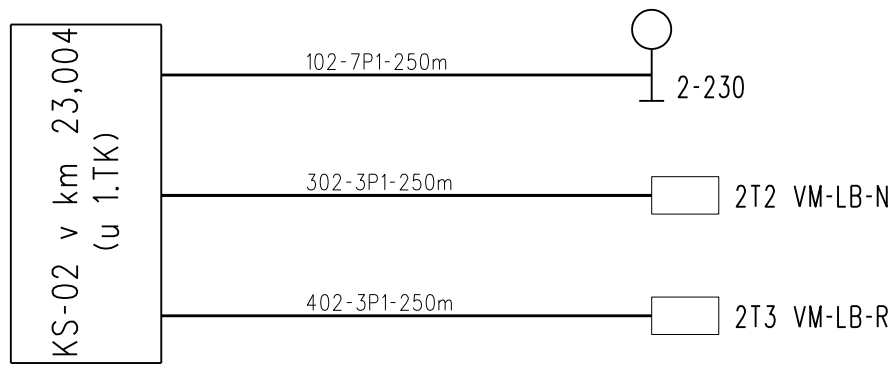


PROVIZORNÍ KABELIZACE MEZI DEFINITIVNÍMI KAB. OBJEKTY A DEF. NÁVĚŠTIDLY (KOL. OBVODY)

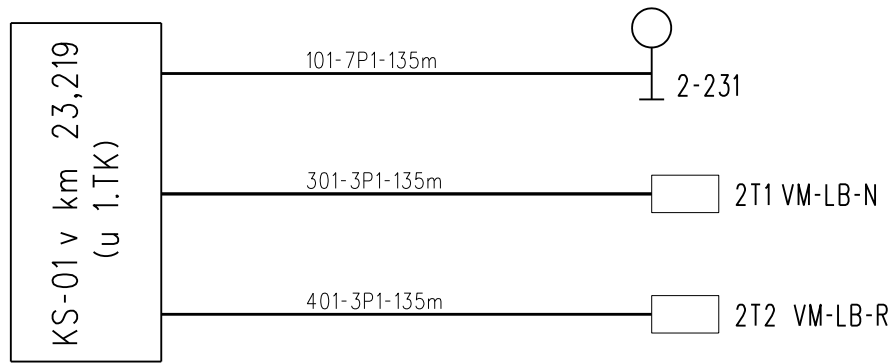


POZNÁMKY:

- přeložky budou provedeny v rámci stavebního postupu č.0 (vypnutí automatického bloku za dvukolejného provozu)

- přeložka stávajícího kabelu
- neoznačené kabely jsou typu TCEKPFLEY
- souhlasový kabel uložen ve společné trase s kabelem 6kV, před započítím překládky je nutné nechat jeho polohu vytýčit !!!

Za tuto publikaci odpovídá pouze její autor. Evropská unie nenese odpovědnost za jakékoli využití informací v ní obsažených.

			ČÍSLO SOUPRAVY:
REVIZE Č.	DATUM	ZMĚNA	



MORAVIA CONSULT Olomouc a.s.  
LEGIONÁŘSKÁ 1085/8 , 779 00 Olomouc

tel.: +420 585 570 444  
e-mail: moravia@moravia.cz  
http://www.moravia.cz

OBJEDNATEL	 Správa železniční dopravní cesty, státní organizace	
HLAVNÍ INŽENÝR PROJEKTU	ING. JIŘÍ PARMA	G. ŘEDITEL MORAVIA CONSULT Olomouc a.s. ING. VÁCLAV KRATOCHVIL
ODPOVĚDNÝ PROJ. OBJ., PS	NAVRHL, VYPRACOVAL JAKUB SATORIA	KONTROLOVAL ING. PETR PAVLIK
KRAJ: ZLÍNSKÝ	POVĚŘENÝ OÚ: VALAŠSKÉ MEZIŘÍČÍ	OBEC: LHOTKA, PŘÍLUKY, KRÁSKO
"Zvýšení traťové rychlosti v úseku Valašské Meziříčí - Hustopeče nad Bečvou"		ZAK. ČÍSLO MCO 17 - 104 - 232 - PS
		ÚČEL DSP
		DATUM PROSINEC 2018
		FORMÁT 5 x A4
PS 04-28-01.2 t.ú. Lhotka nad Bečvou - Valašské Meziříčí, provizorní TZZ		MĚŘÍTKO -
Schéma kabelů - přeložky		ČÁST D.1.2 PŘÍLOHA 700