




Za tuto publikaci odpovídá pouze její autor. Evropská unie nenese odpovědnost za jakékoli využití informací v ní obsažených.

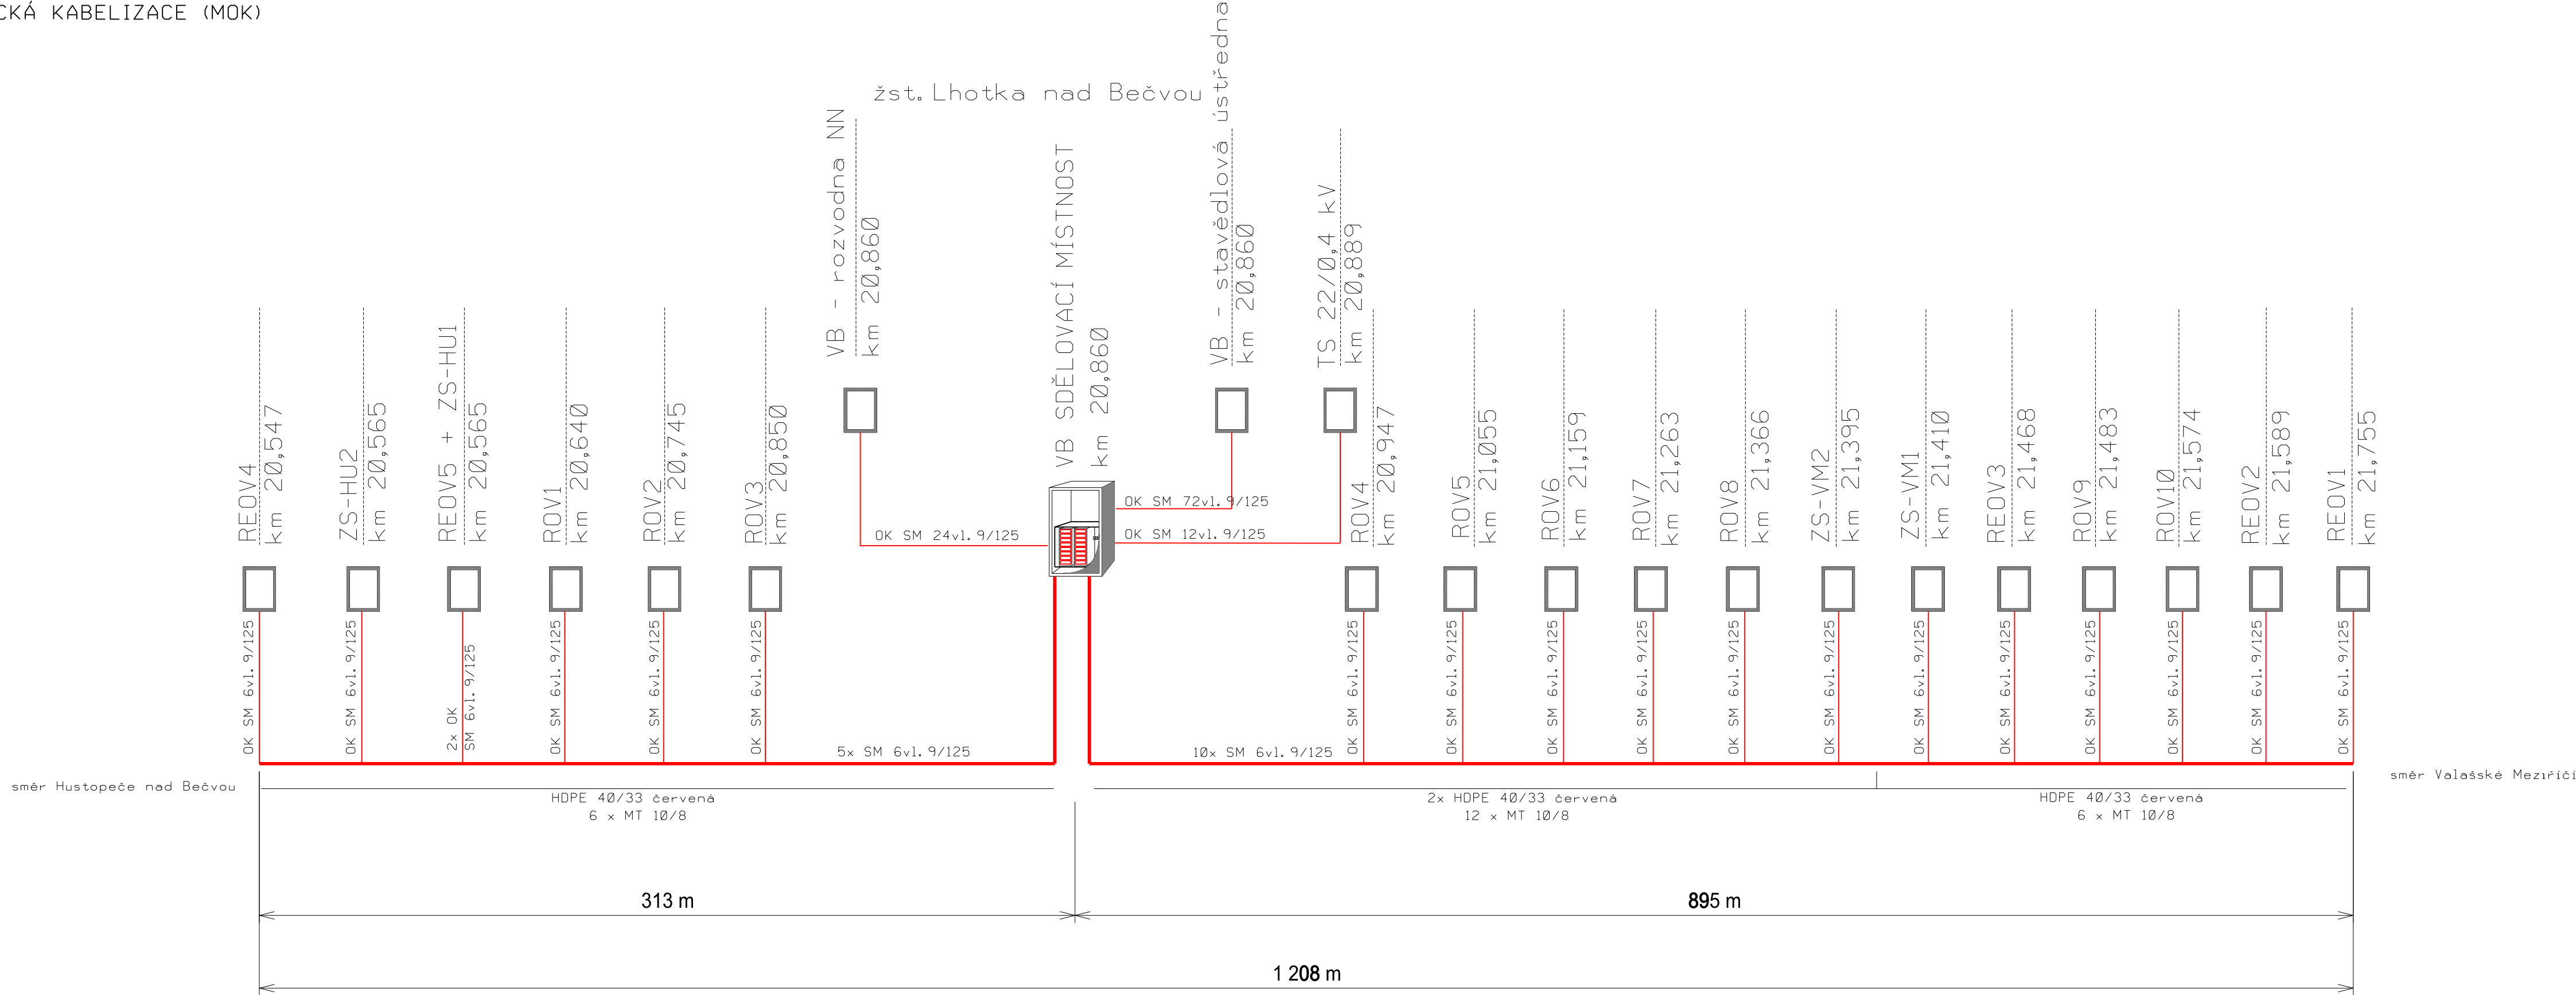

VYSVĚTLIVKY:

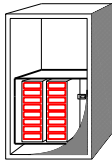

Ukončení kabelů ve skříní pro sdělovací zařízení  
optický rozvaděč

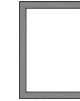

Objekt rozvaděče

HDPE 40 / mikrotrubička 10/8 s optickým kabelem

REOV

rozvaděč elektrického ohřevu vyhýbek

ROV


rozvaděč osvětlovací věže

ZS

zásuvkový stojan

Instalace, vývádění a ukončení optických kabelů  
dle směrnice č. 16/2005  
"Zásady modernizace a optimalizace vybrané železniční sítě České republiky zařazené  
do evropského železničního systému"  
a dle směrnice č. 27150/2017 - SŽDC - O14  
"Základní technické specifikace dálkových optických kabelů (DOK)  
a jejich příslušenství v telekomunikační síti SŽDC"

|           |       |                         |                 |
|-----------|-------|-------------------------|-----------------|
|           |       |                         | ČÍSLO SOUPRAVY: |
|           |       |                         |                 |
|           |       | PO PŘIPOMÍNKOVÉM ŘÍZENÍ |                 |
| REVIZE Č. | DATUM | ZMĚNA                   |                 |

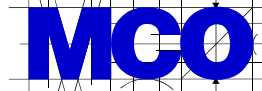

MORAVIA CONSULT Olomouc a.s.  
LEGIONÁŘSKÁ 1085/8 , 779 00 Olomouc

tel.: +420 585 570 444  
e-mail: moravia@moravia.cz  
http://www.moravia.cz

|   |                     |   |                        |
|---|---------------------|---|------------------------|
| OBJEDNATEL  |                     |  Správa železniční dopravní cesty, státní organizace |                        |
| HLAVNÍ INŽENÝR PROJEKTU   | ING. JIŘÍ PARMA     | G. ŘEDITEL MORAVIA CONSULT Olomouc a.s.   | ING. VÁCLAV KRATOCHVÍL |
| ODPOVĚDNÝ PROJ. OBJ., PS  | NAVRHL, VYPRACOVAL  | KONTROLOVAL   |                        |
| JAROSLAV DITTRICH   | JAROSLAV DITTRICH   | ING. MILAN OHAREK   |                        |
| KRAJ: ZLÍNSKÝ   | POVĚŘENÝ OÚ: VSETÍN | OBEC: LHOTKA NAD BEČVOU   |                        |
| "Zvýšení traťové rychlosti v úseku<br>Valašské Meziříčí - Hustopeče nad Bečvou" |                     | ZAK. ČÍSLO MCO  | 17 - 104 - 232 - PS    |
|   |                     | ÚČEL  | DSP                    |
|   |                     | DATUM   | PROSINEC 2018          |
|   |                     | FORMÁT  | 5 x A4                 |
| PS 03-14-01 žst. Lhotka nad Bečvou, místní kabelizace                           |                     | MĚŘÍTKO   | -                      |
| Schéma MOK - místní optické kabely  |                     | ČÁST  | PŘÍLOHA                |
|   |                     | D.2.1   | 3                      |