


ČÍSLO PRAŽCE	ŽEL SVRŠEK	TPP PRACE	POČET KS.	ROZŠÍŘENÍ ROZCHODU
81A292 - 81A564	49E1	Y - KLASICKÝ	273	10
81A565 - 81A604	49E1	Y - KLASICKÝ	37	11
81A605 - 81A613	49E1	Y - KLASICKÝ	9	11
81A614 - 81A649	49E1	Y - KLASICKÝ	36	11
81A650 - 81A661	49E1	Y - KLASICKÝ	12	10
81A662 - 81A663	49E1	Y - KLASICKÝ	2	8
81A664 - 81A665	49E1	Y - KLASICKÝ	2	8
81A666 - 81A667	49E1	Y - KLASICKÝ	2	4
81A668 - 81A670	49E1	Y - KLASICKÝ	2	2
81A671 - 81A759	49E1	Y - KLASICKÝ	89	0
81A760 - 81A761	49E1	Y - KLASICKÝ	2	2
81A762 - 81A764	49E1	Y - KLASICKÝ	3	4
81A765 - 81A766	49E1	Y - KLASICKÝ	2	6
81A767 - 81A820	49E1	Y - KLASICKÝ	54	8
81A821 - 81A822	49E1	Y - KLASICKÝ	2	6
81A823 - 81A824	49E1	Y - KLASICKÝ	2	4
81A825 - 81A827	49E1	Y - KLASICKÝ	3	2
81A828 - 81A869	49E1	Y - KLASICKÝ	42	0
81A870 - 81A873	49E1	Y - KLASICKÝ	4	2
81A874 - 81A876	49E1	Y - KLASICKÝ	3	4
81A877 - 81A878	49E1	Y - KLASICKÝ	2	6
81A879 - 81A881	49E1	Y - KLASICKÝ	3	8
81A882 - 81A965	49E1	Y - KLASICKÝ	84	10
81A966 - 81A967	49E1	Y - KLASICKÝ	1	8
81A967 - 81A984	49E1	Y - KLASICKÝ	18	7
81A985 - 81A986	49E1	Y - KLASICKÝ	2	6
81A987 - 81A988	49E1	Y - KLASICKÝ	2	4
81A989 - 81A991	49E1	Y - KLASICKÝ	3	2
81A992 - 81A994	49E1	Y - KLASICKÝ	3	0
81A995 - 81A1009	49E1	Y - KLASICKÝ	15	0
81A1010 - 81A1053	49E1	Y - KLASICKÝ	43	0
81A1054 - 81A1055	49E1	Y - KLASICKÝ	1	2
81A1056 - 81A1093	49E1	Y - KLASICKÝ	38	7
81A1094 - 81A1095	49E1	Y - KLASICKÝ	1	8
81A1096 - 81A1147	49E1	Y - KLASICKÝ	52	12
81A1148 - 81A1149	49E1	Y - KLASICKÝ	1	6
81A1150 - 81A1151	49E1	Y - KLASICKÝ	1	4
81A1152 - 81A1157	49E1	Y - LEVÝ	6	0
81A1158 - 81A1159	49E1	Y - LEVÝ	13	0



SAGASTA s.r.o.		SAGASTA	
VÝMĚNA PRAŽCŮ A KOLEJNIC V ÚSEKU BOR - TACHOV		KLADECÍ SCHÉMA	
E.1		5.2	