


LEGENDA MÍSTNOSTI

Č.	Název místnosti	Plocha (m²)	Podlaha	Strop
2.01	Pokoј	26,27		
2.02	Kuchyň	12,03		
2.03	Předstř	12,98		
2.05	Pokoј	18,37		
2.06	Chodba	2,77		
2.07	Koupelna	6,49		
2.08	WC	1,53		
2.09	Schodiště	12,04		
2.10	Vstupní koridor	8,28		
2.11	Denní místnost	14,90		
2.13	Chodba	14,15		
2.14	Umývárna	5,42		
2.15	WC ženy	7,23		
2.16	WC muži	6,73		
2.17	Úklid	4,44		
2.18	Zasedací místnost	21,45		
2.19	Kancelář	29,92		
2.21a	Kuchyňka	2,75		
2.22	Pokoј	26,50		
2.23	Chodba	4,09		
2.24	Koupelna	4,95		
2.25	WC	2,11		
2.27	Pokoј	26,44		
2.28	Kuchyň	11,81		
2.29	Pokoј	12,28		
2.30	Schodiště	12,00		

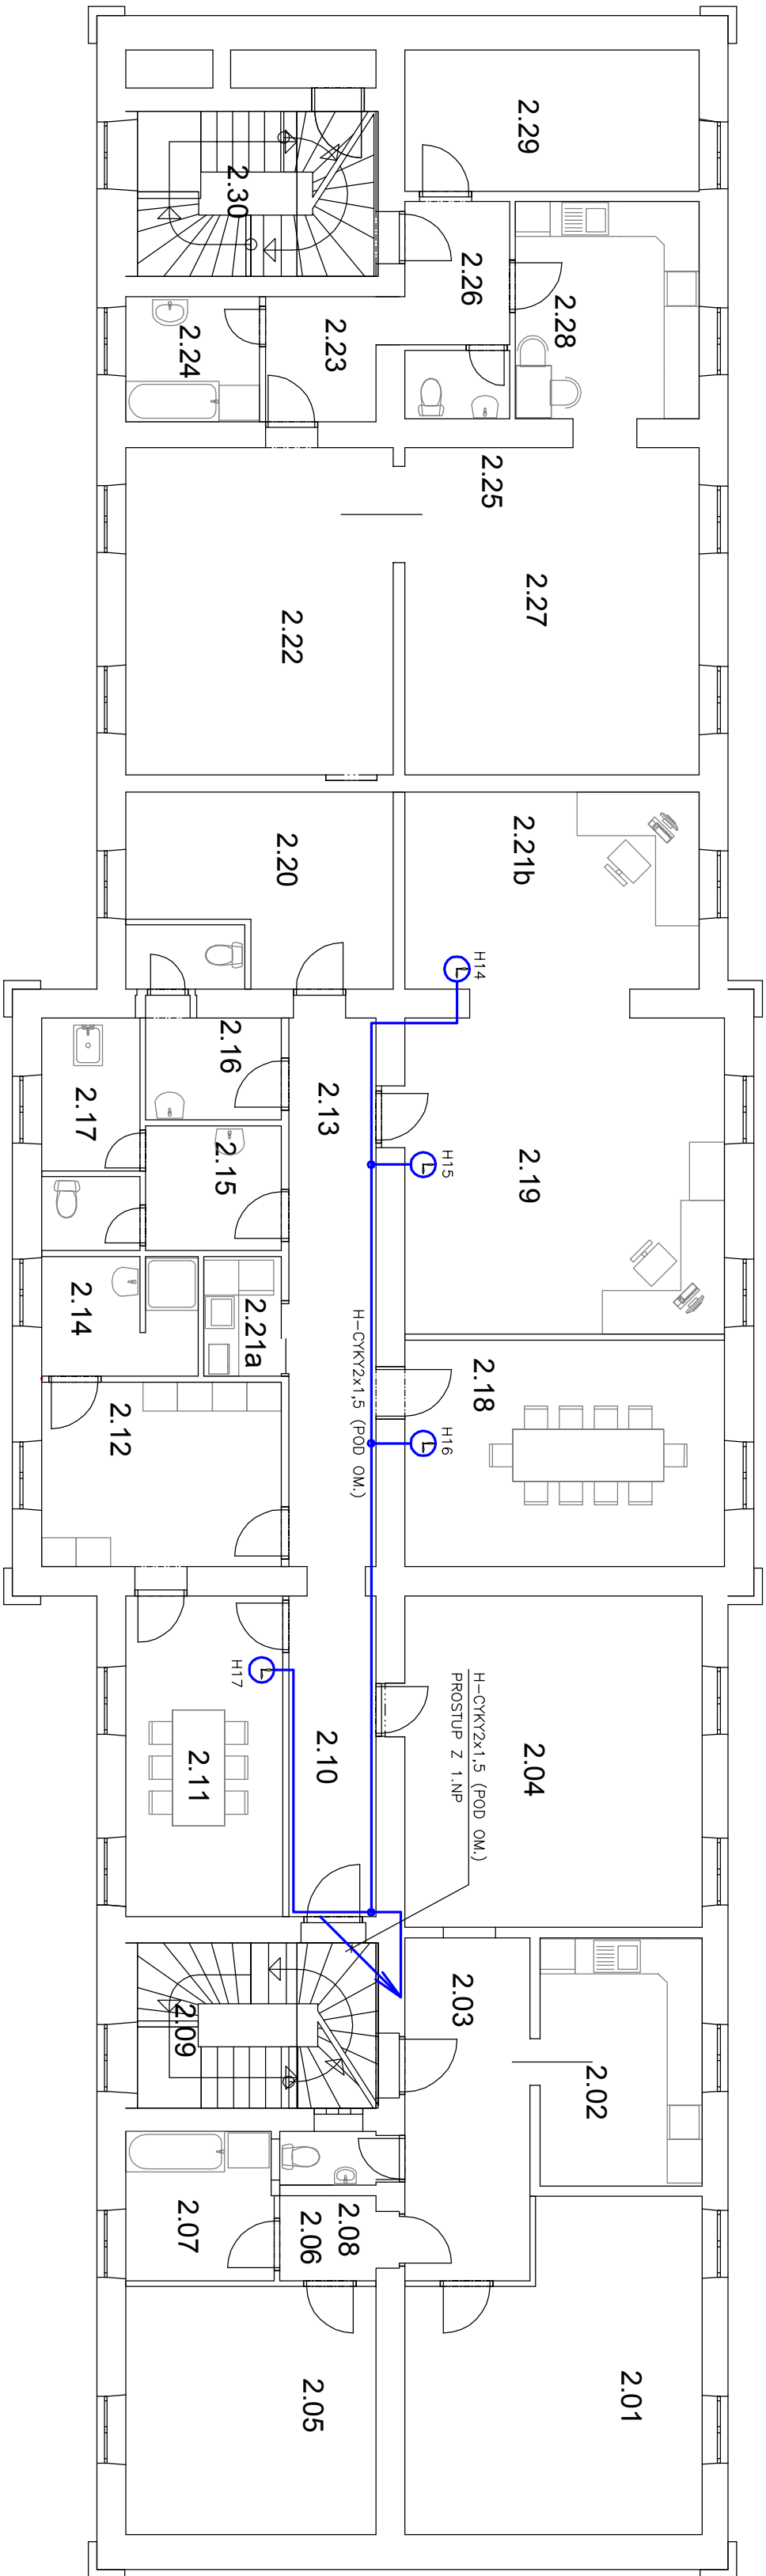

Zodpov:projektant	Alena	Kilka
Výpracoval	Alena	Kilka
Ing. Tadek	Golov	Galda
Zodpov:projektant	Výpracoval	
Investor	Správa železniční dopravní sálod, Dlážděná 1003/7, 110 00 Praha	
Stavba	Rekonstrukce a optimalizace budovy Zst. Hrušovany nad Jevišovkou	
Objekt	SO 02 Rekonstrukce výpravní budovy	Formát
		Zak. číslo
		Měřitko
		Číslo výkresu
		E.2.9.03

PROJEKT

A. E. D. s.r.o.

Architektonická a projektová kancelář



