


BOHOSUDOV



km 12,938  
Provozní budova

LEGENDA:  
CYKY - kabely CYKY  
AYKY - kabely AYKY  
TZE - kabely TCEKPFLEZE  
bez označení - kabely TCEKPFLEY  
--- - nově zřízována kabelizace/objekt  
- - - - kabelizace/objekt v jiném PS  
--- - stávající kabelizace/objekt  
- u mostů je navržena kabelová rezerva min. 10m  
- u propustků je navržena kabelová rezerva min. 5m

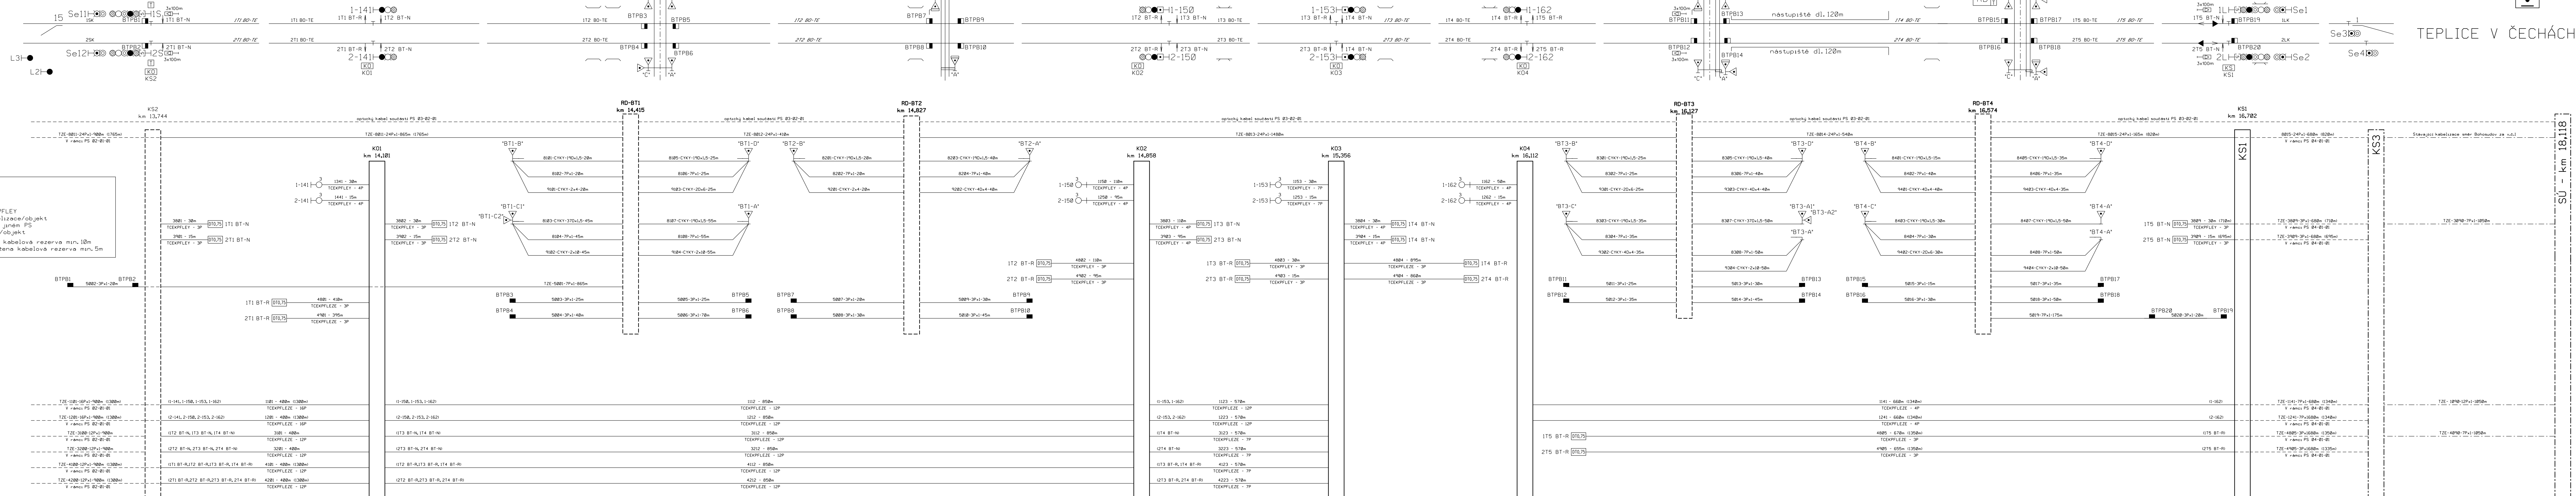

TEPLICE V ČECHÁCH



km 18,118  
Výpravní budova

PS 03-01-01  
D.1.3

VÝŠKOVÝ SYSTÉM BpV SOUŘADNICOVÝ SYSTÉM S-JTSK

Číslo změny:	Obsah změny:	Datum změny:
01	-	-
02	-	-
03	-	-

Objednatel: Správa železniční dopravní cesty, s.o.  
Dílaždná 1003/7, 110 00 Praha 1  
Stavební správa západ  
Sokolovská 278/1955, 190 00 Praha 9

Sdružení: „SEU + SP + H-PROG\_Žst. Bohosudov\_P“

Správc: SUDOP EU a.s.  
Olšanská 1a, 130 80 Praha  
Tel.: +420 267 094 305  
E-mail: info@sudopeu.cz

Zpracovatel částí: SUDOP PRAHA a.s.  
Olšanská 1a, 130 80 Praha  
Tel.: +420 267 094 111  
e-mail: praha@sudop.cz

Sředitel: ELEKTROTECHNIKY, TRAKCE, SDĚLOVACÍ A ZABEZPEČOVACÍ TECHNIKY  
Vedoucí střediska: ING. MARTIN RAIBR  
Odpovědný projektant SO, IO, PS: ING. JIŘÍ PRŮKŮPEK  
Vypracoval: MARTIN KOZEL  
Kontroloval: ZDENĚK PACHOLÍK

Název akce: REKONSTRUKCE ŽST BOHOSUDOV  
Číslo smlouvy: 17-071.640  
Projektový stupeň: PDPS  
Datum: 11 / 2018  
Číslo části: D.1.3  
Měřítko: Počet formátů: 8A4  
Název přílohy: Číslo přílohy: 0801

DOKUMENT JE UŽITÍM POUZE VE SMYSLU PŘEBLÍŽNÉ SNALOVY O DĚLO. ZÁKLA JEHO ČÁSTI NEMŮJE BYTI DLE ZÁKONA Č.121/2000 Sb. KOPÍROVÁNÁ NEBO JINYM ZPŮSOBEM ROZŠŮŘOVÁNA. BEZ SOUHLASU SUDOP EU a.s.