
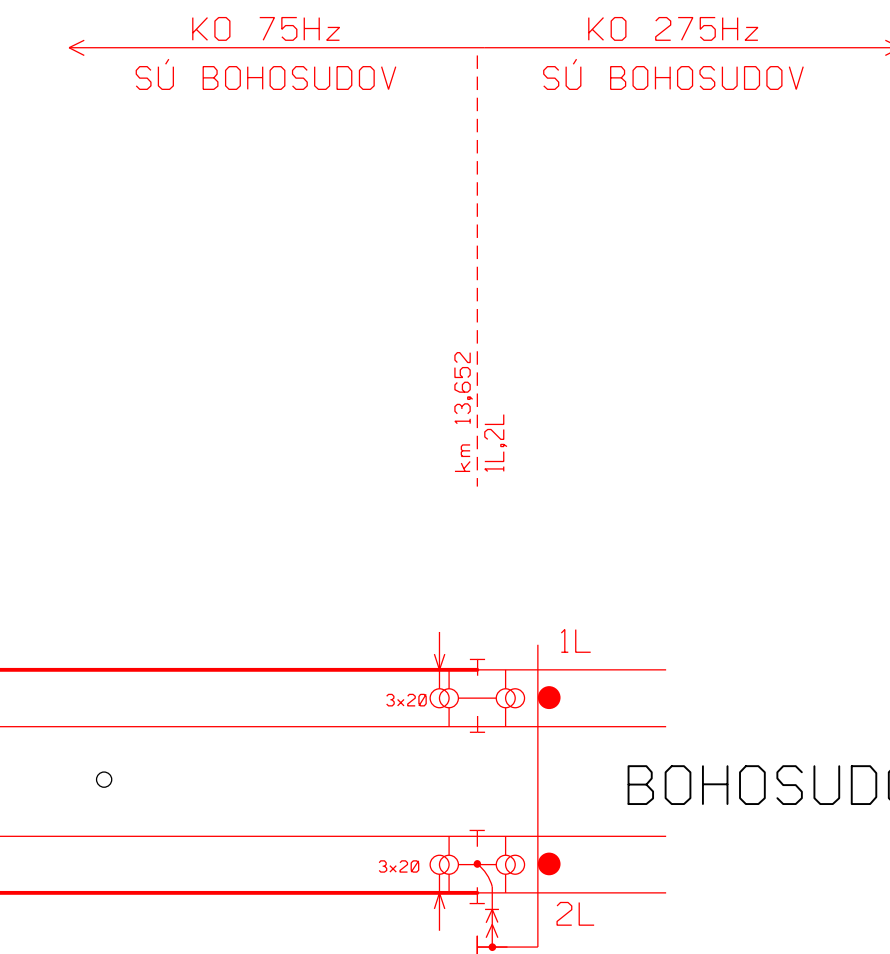


11,8
ŽST CHABAŘOVICE

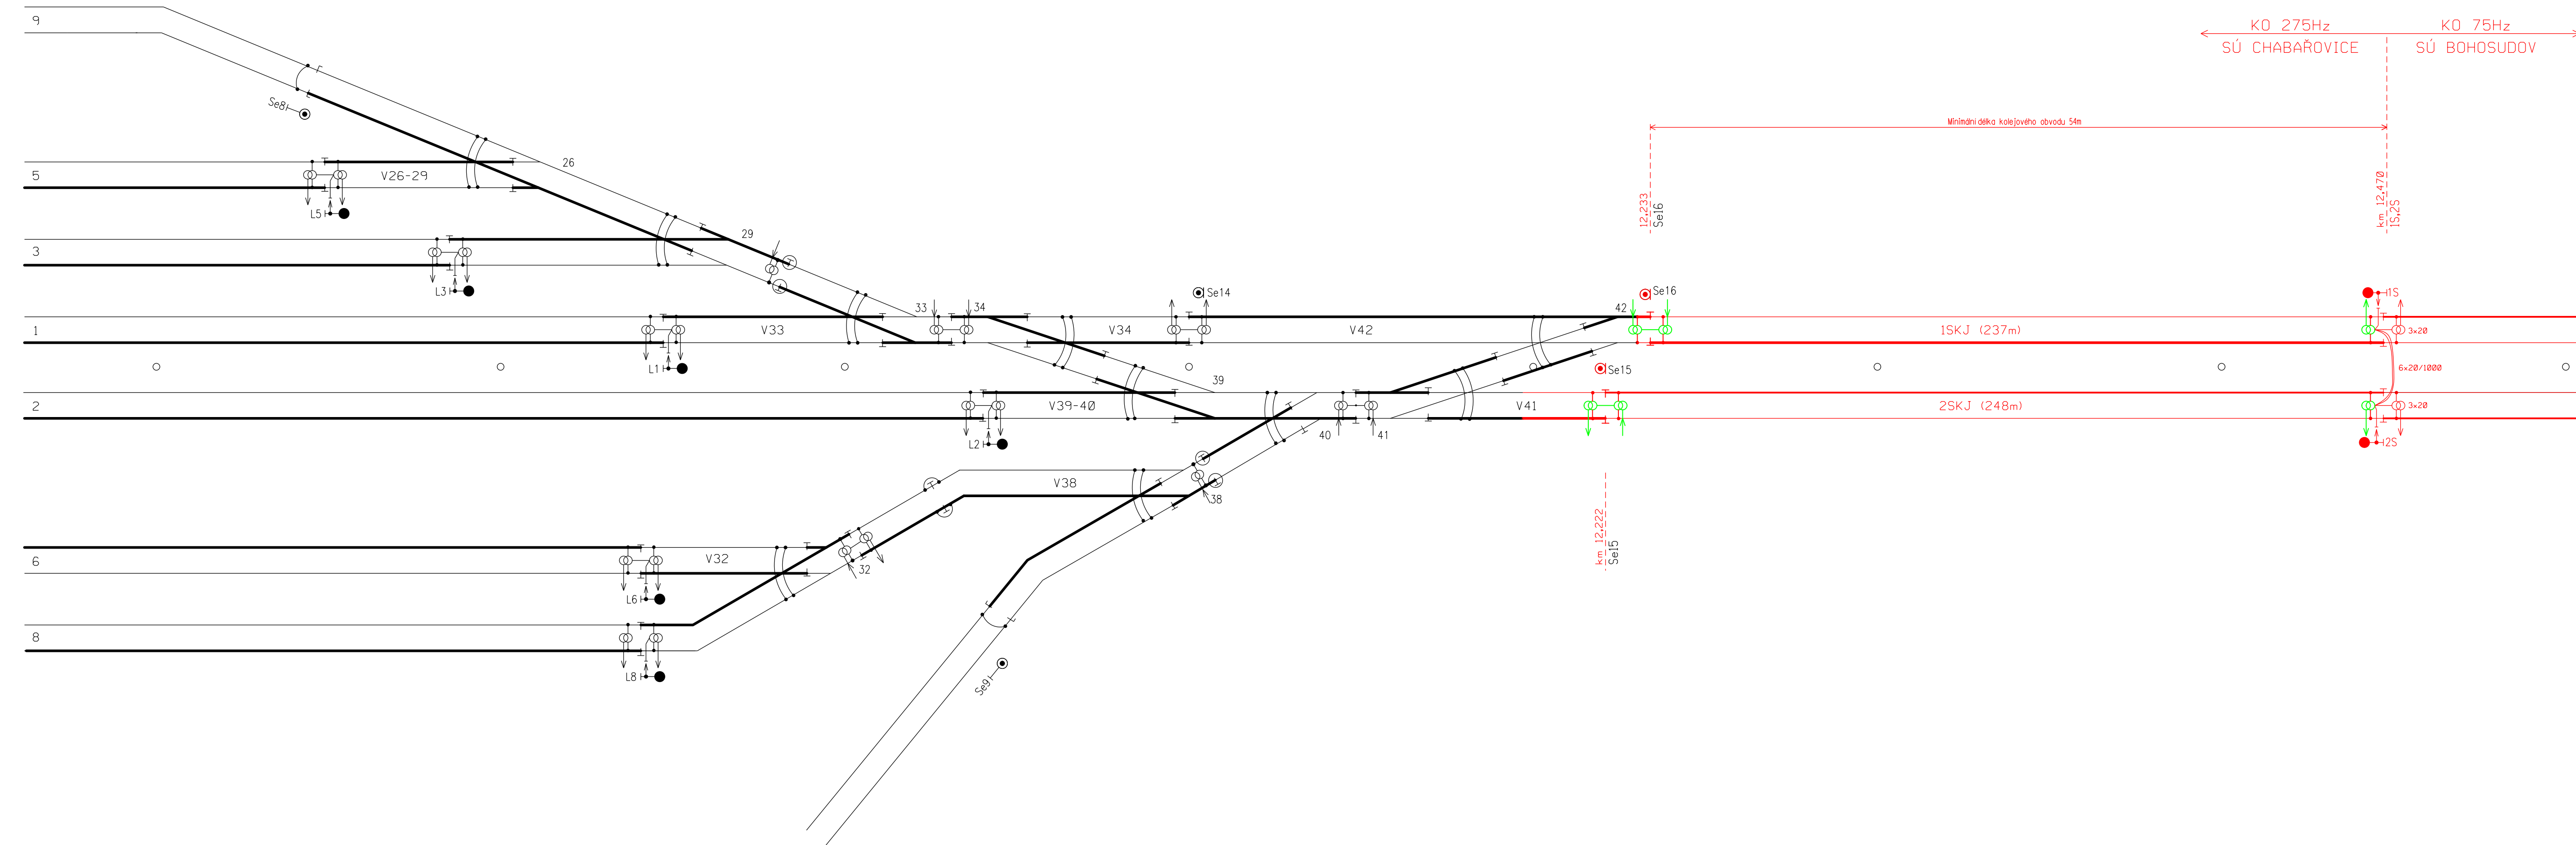

LEGENDA:

POČET LAN PRO PŘIPOJENÍ STYKOVÉHO TRAFU NA
1.KOLEJNICOVÝ PÁS VYZNAČEN U STYKOVÉHO TRAFU

(příklad 3×20 3×20)

POČET LAN PRO VÝHYBKOVÉ LANOVÉ PROPOJENÍ
VYZNAČEN U VÝHYBKU.

(continued) 3022

POKUD JE PROPOJENÍ PROVEDENO POUZE DVĚMA
LANY, MUSÍ BÝT POUŽITA DVĚ SAMOSTATNÁ
LANA SE SAMOSTATNÝMI KOLÍKY

S OHLEDEM NA KÓDOVÁNÍ LVZ MUSÍ BÝT DODRŽENA MINIMÁLNÍ
DÉLKA KOLEJOVÝCH OBVODŮ V HLAVNÍCH KOLEJÍCH 64,8M

— Stávající stav
— Navrhovaný stav
— Stávající prvky přesunuté do nové nebo stávající polohy po rekonstrukci koleje

PS 01-01-01
D.1.1

VÝŠKOVÝ SYSTÉM Bpv SOUŘADNICOVÝ SYSTÉM S-JTSK

Číslo změny:	Obsah změny:	Datum změny:
01	-	
02	-	
03	-	

<p>Objednatel:</p>  <p>SZDC Správa železniční dopravní cesty</p>	<p>Správa železniční dopravní cesty, Dlažďená 1003/7, 110 00 Praha 1</p> <p>Stavební správa železniční dopravní cesty, Sokolovská 278/1955, 190 00 Praha 9</p>
---	--

Sdružení: „SEU + SP + H-PROG Žst. Bohosudov“



Sprá





 SUDOP EU	<p>SUDOP EU a.s. Olšanská 1a, 130 80 Praha Tel.: +420 267 094 305 E-mail: info@sudopeu.cz</p>	<p>ING. STANISLAV JAROŠ</p> <hr/> <p><i>Asistent HIP:</i></p> <p>ING. IVAN GRISA</p>
---	--	--

Zpracovatel částí

 **SUDOP
PRAHA** s.r.o.
Olšanská 1a, 130 80 Praha 4
tel.: +420 267 094
e-mail: praha@sudop.cz

Středisko

ELEKTROTECHNIKY, TRAKCE, SDĚLOVACÍ A ZABEZPEČOVACÍ TECHNIKY

Vedoucí střediska:  ING. MARTIN RAIBR	Odpovědný projektant SO, IO, PS:  ING. JIŘÍ PROKŮPEK	Vypracoval:  MARTIN KOZEL	Kontroloval:  ZDENĚK PACHOLÍK
--	---	--	--

Název a	
---------	--

	17-071.6
--	----------

REKONSTRUKCE ŽST BOHOSUDOV

název PS/SO:	Datum:
--------------	--------

název P.

11 / 20

D.1 ŽELEZNIČNÍ ZABEZPEČOVACÍ ZAŘÍZENÍ	Číslo části:
---------------------------------------	--------------

PS 01-01-01 Chabařovice - Bohosudov, TZZ	D.1
--	-----

Název přílohy:	Měřítko:	Počet formátů:
----------------	----------	----------------

[illegible][illegible]

SCHÉMA ISOLACI

DOKUMENT LZE UŽÍVAT POUZE VE SMYSLU PŘÍSLUŠNÉ SMLUVY O DÍLO. ŽÁDNÁ JEHO ČÁST NEMŮŽE BÝT DLE ZÁKONA č.121/2009 Sb. KOPIROVÁNA NEBO JINÝM ZPŮSOBEM ROZŠÍŘOVÁNA. BEZ SOUHLASU SUDOP EU