


PS 01-02-02 CHABAŘOVICE - BOHOSUDOV,  
ÚPRAVA STÁVAJÍCÍCH METALICKÝCH KABELŮ SŽDC

PS 03-02-01 ŽST. BOHOSUDOV, DK

PS 03-02-02 BOHOSUDOV - TEPLICE  
ÚPRAVA STÁVAJÍCÍCH METALICKÝCH KABELŮ SŽDC

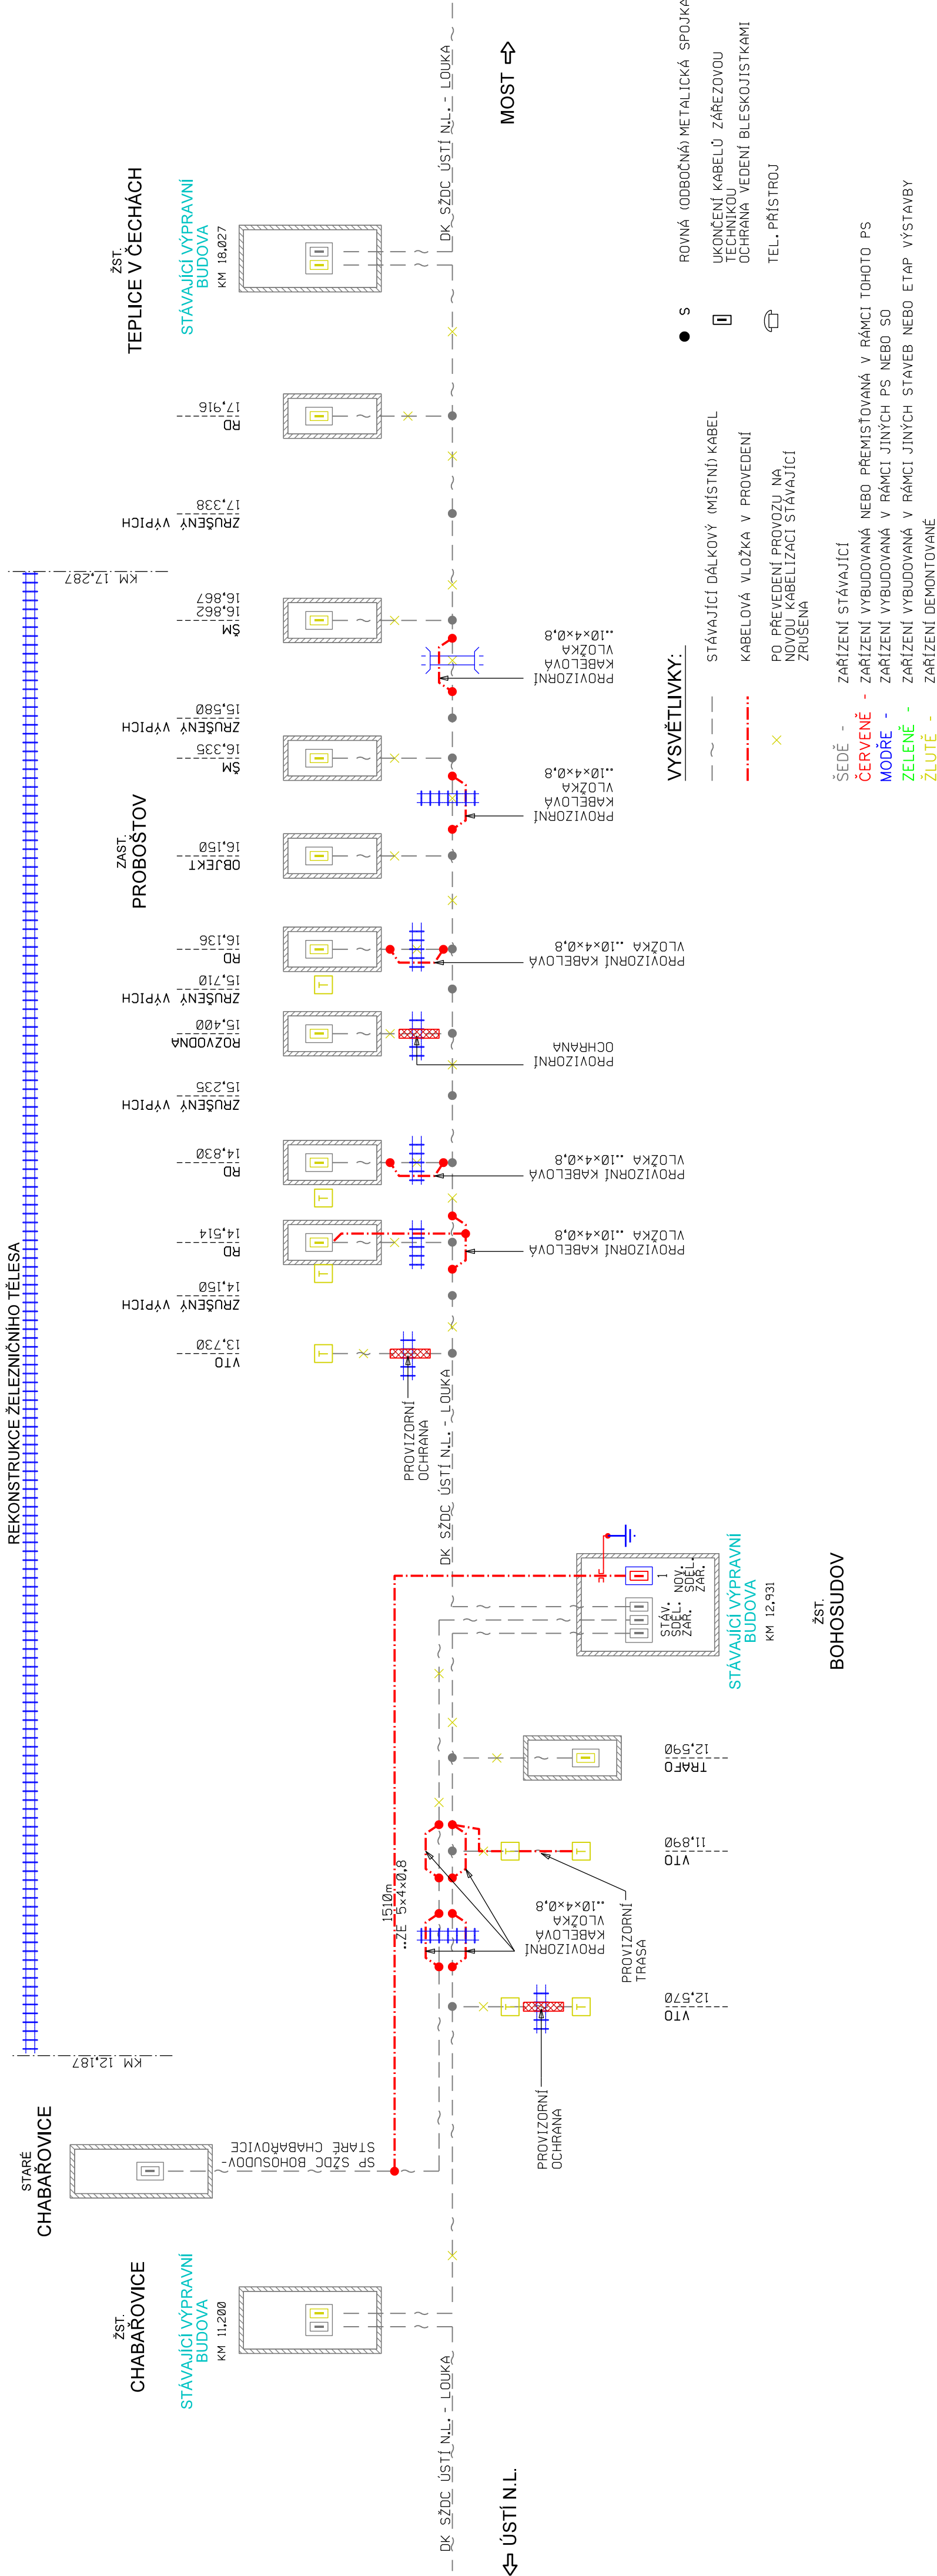

# PS 01-02-02

## D.2

VÝŠKOVÝ SYSTÉM BpV      SOUŘADNICOVÝ SYSTÉM S-JTSK      ±0,000 = xxx,xx m n. m.


Číslo změny:		Obsah změny:	Datum změny:
01	-		-
02	-		-
03	-		-

Objednatel:	Správa železniční dopravní cesty, s.o. Dlážděná 1003/7, 110 00 Praha 1
	Stavební správa západ Sokolovská 27/81955, 190 00 Praha 9




Sdružení: „SEU + SP + H-PROG, Žst. Bohosudov\_P“

Správce:	SUDOP EU a.s. Olšanská 1a, 130 80 Praha Tel.: +420 267 094 305 E-mail: info@sudopeu.cz	Hlavní inženýr projektu: ING. STANISLAV JAROŠ
		Asistent HIP: ING. IVAN GRISA



Zpracovatel části:

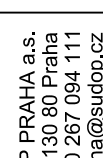

SUDOP PRAHA a.s.  
Olšanská 1a, 130 80 Praha  
tel.: +420 267 094 111  
e-mail: praha@sudop.cz

Sítidisko:				ELEKTROTECHNIKY, TRAKCE, SDĚLOVACÍ A ZABEZPEČOVACÍ TECHNIKY			
Vedoucí střediska:		Odpovědný projektant SO, IO, PS:		Vyracoval:		Kontroloval:	
ING. MARTIN RAIBR		ALEŠ REITERMAN		ALEŠ REITERMAN		ING. OLDŘICH HORA	

Název akce:	Číslo smlouvy:	17-071.640
Projektový stupeň:		PDPs

název PS/SO:		D.2 ŽELEZNIČNÍ SDĚLOVACÍ ZAŘÍZENÍ	
PS 01-02-02 CHABAŘOVICE - BOHOSUDOV,		11 / 2018	
ÚPRAVA STÁVAJÍCÍCH METALICKÝCH KABELŮ SŽDC		Číslo části:	
D.2		Měřítka:	
Název přílohy:		Počet formátů:	
-		4A4	
Číslo přílohy:		3	

## KABELOVÉ SCHÉMA