

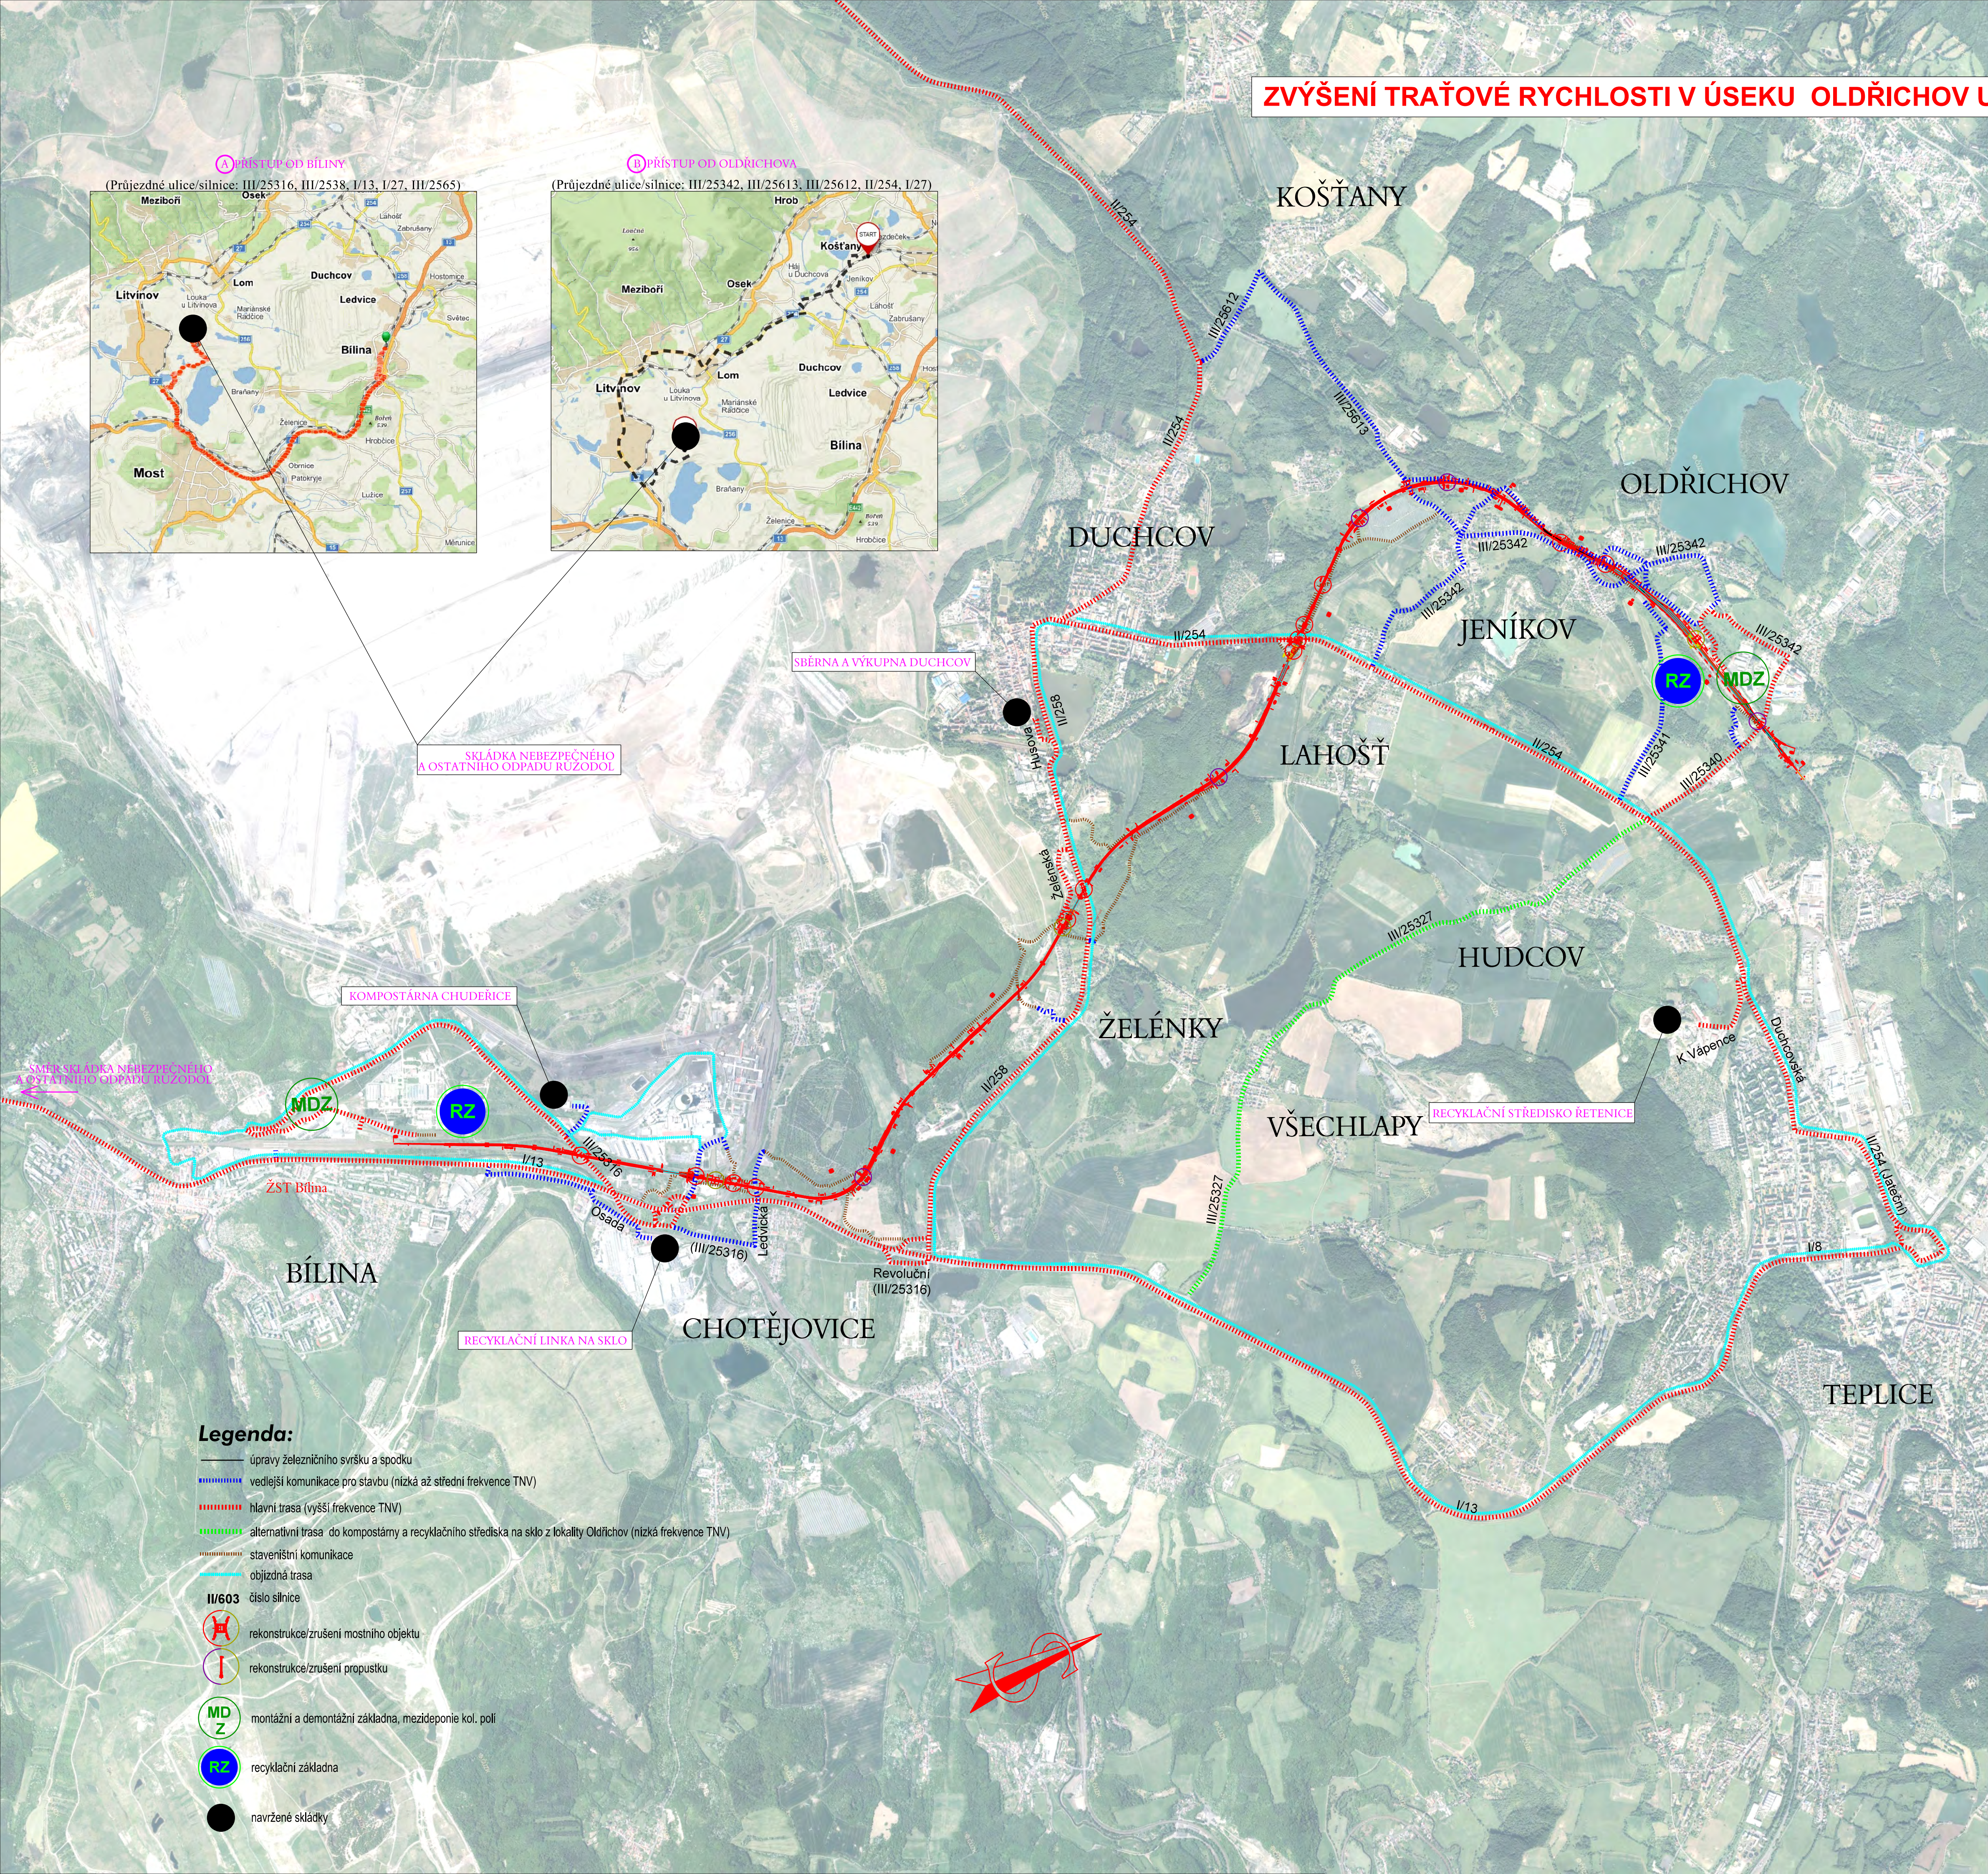


ZVÝŠENÍ TRAŤOVÉ RYCHLOSTI V ÚSEKU OLDŘICHOV U DUCHCOVA – BÍLINA

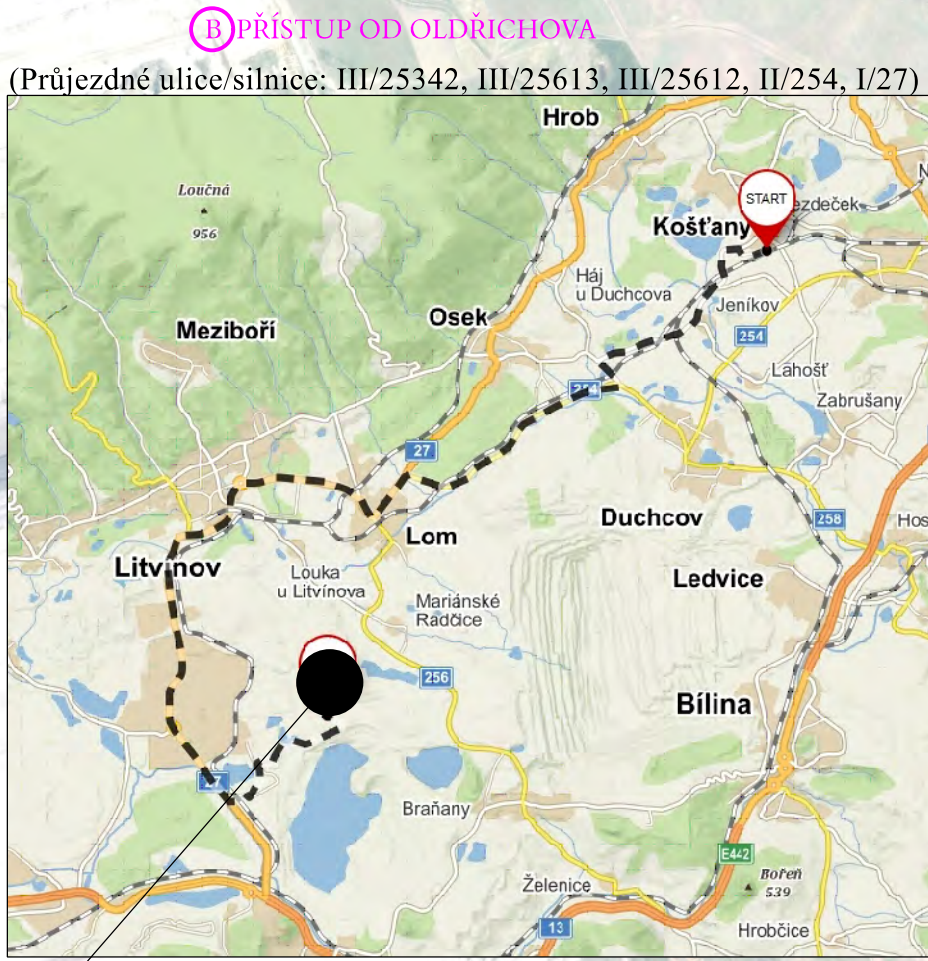

Číslo změny:	Obsah změny:	Datum změny:
01	-	-
02	-	-
03	-	-

Objednatel:	Správa železniční dopravní cesty, státní organizace Dlážděná 1003/7, 110 00 Praha 1
	Stavební správa západ Sokolovská 278/1955, 190 00 Praha 9

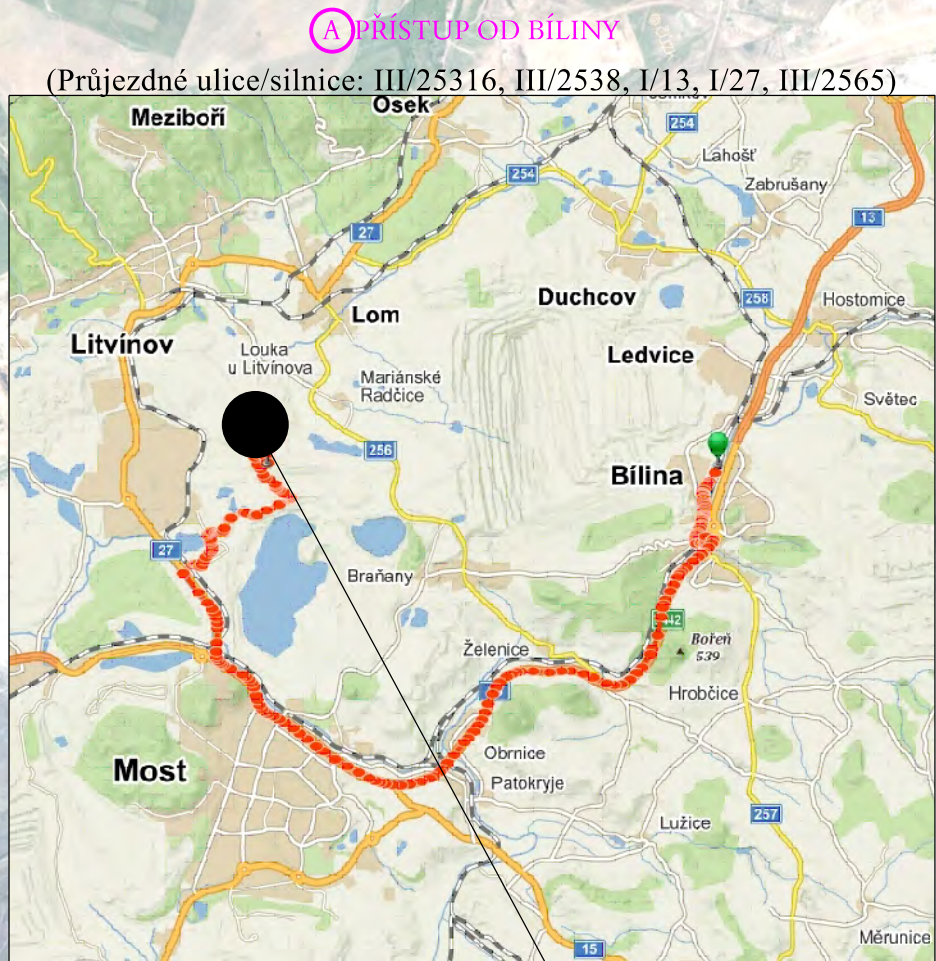

Generální projektant:	SUDOP PRAHA a.s., Olšanská 1a, 130 80 Praha 3 tel.: +420 267 094 111 fax: +420 224 230 316 e-mail: praha@sudop.cz	Hlavní inženýr projektu: ING. PAVEL LANGER Garant profese: ING. LUKÁŠ POHOŘELÝ
-----------------------	---	---

Sředitel:	ŽELEZNIČNÍCH TRATÍ A ULÚ
Vedoucí sředitel:	ING. JIŘÍ SYROVÝ
Odpovědný projektant:	ING. LUKÁŠ POHOŘELÝ
Vypracoval:	ING. LUKÁŠ POHOŘELÝ
Kontroloval:	ING. PAVEL LANGER

Název akce:	ZVÝŠENÍ TRAŤOVÉ RYCHLOSTI V ÚSEKU OLDŘICHOV U DUCHCOVA – BÍLINA	Číslo smlouvy:	17 020 201
Část:	ZÁSADY ORGANIZACE VÝSTAVBY	Projektový stupeň:	PROJEKT
Název přílohy:	PŘEHLEDNÁ SITUACE STAVBY	Datum:	06/2018
		Číslo části:	F
		Měřítko:	1: 20 000
		Počet formátů:	8 x A4
		Číslo přílohy:	2.1

DOCUMENT LZE UŽÍVAT POUZE VE SMYSLU PŘEBLÍŽNÉ BALEDOVÝ O DĚLO ŽADNÁ JEHO ČÁST NEVŽE BYT DLE ZÁKONA 131/2000 BL KOPÍROVÁNA NEBO JINYM ZPŮSOBEM ROZŠÍŘOVÁNA BEZ SOHLASU SUDOP PRAHA A.S.