


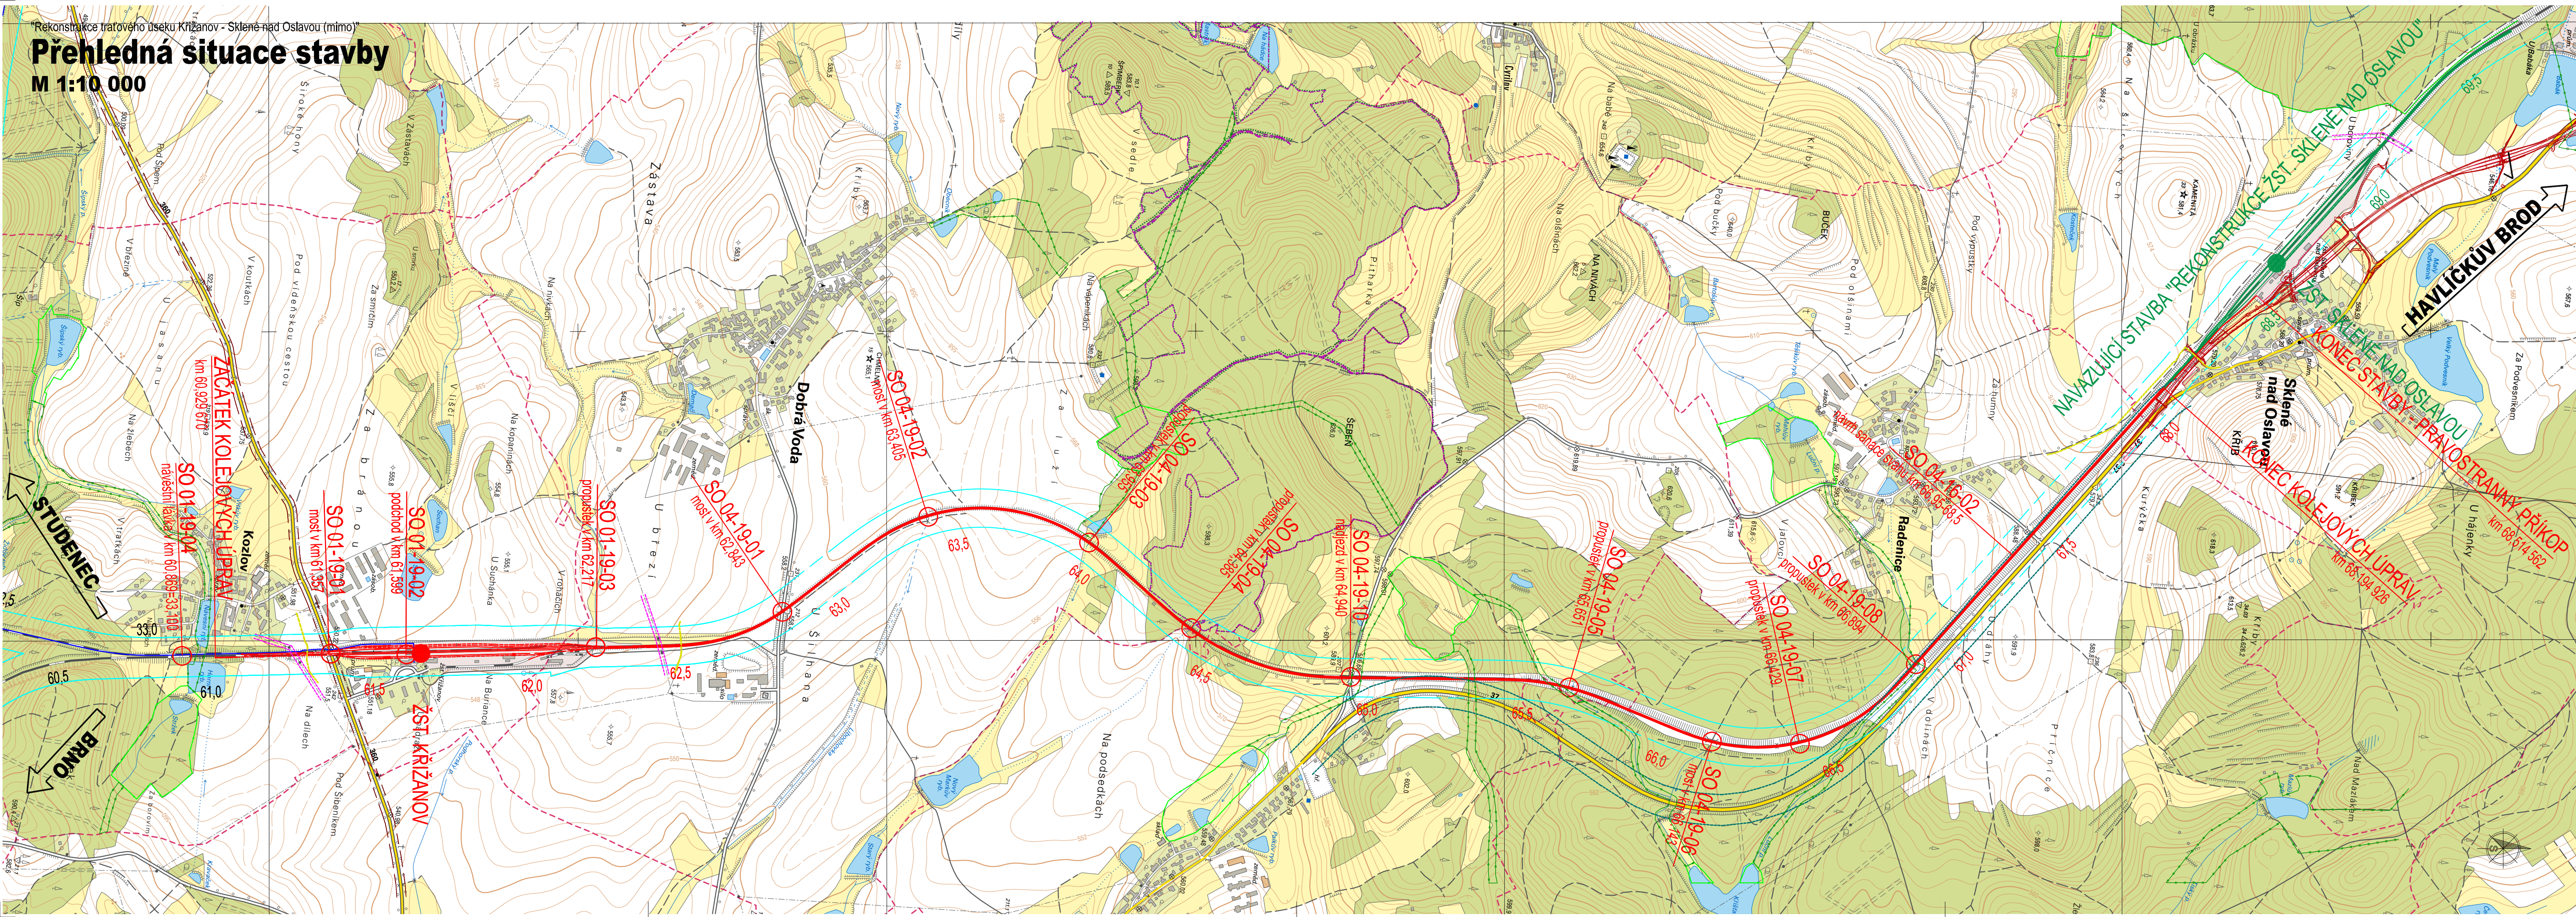


















Přehledná situace stavby
M 1:10 000



LEGENDA

-
- rekonstrukce trati
 důležité stavební objekty
 nové staničení
 kabelová trasa
 související investiční a
 navazující stavby
 hranice KÚ
 ochranné pásmo dráhy
 ochranné pásmo silnice
 ochranné pásmo silnice
 ochranné pásmo silnice
 maloplošná zvláštní ochr.
 ochranné pásmo vodního útvaru
 lokální biocentrum
 lokální biokoridor

MAPOVÉ ZNAČKY

- | | |
|---|---|
|  | blok budov • budova • ulice • zničená budova, rozvalina • chatová zastávka |
|  | kostel • hrad • zámek • zřícenina |
|  | rozhledna • vysílač • rozhledna s vysílačem, vysílač s rozhlednou • věžovitá stavba |
|  | větrný motor • přístav • letiště • věžový vodojem |
|  | hřbitov • stadion • lyžařský můstek |
|  | elektrické vedení velmi vysokého napětí |
|  | dálkový produktovod (nadzemní) |
|  | železnice neelektrizovaná jednokolejná s tunelem |
|  | železnice neelektrizovaná vícekelejná s přejezdy |
|  | železnice elektrizovaná |
|  | železnice úzkorozchodná |
|  | železniční vlečka |
|  | lanová dráha |
|  | železniční stanice • železniční zastávka |
|  | dálnice • rychlostní silnice |
|  | silnice I. tř. s tunelem |
|  | silnice II. tř. s mostem a propustkem |
|  | silnice III. tř. • neevidovaná silnice |
|  | dálnice a silnice ve stavbě |
| | udržovaná cesta s lávkou |
| | neudržovaná cesta • pěšina |
| | mimoúrovňové křížení silnic (nadjezdy a podjezdy) |
| | vodní tok stálý povrchový • podzemní část toku |
| | vodní tok občasný |






EVROPSKÁ UNIE
Evropské strukturální a investiční fondy
Operační program Doprava

Ministerstvo dopravy
Státní fond dopravní
infrastruktury



			ČÍSLO SOUPRAVY:
PO PŘIPOMÍNKÁCH 05/2019			
REVIZE Č.	DATUM	ZMĚNA	

	EXPROJEKT s.r.o. Herspická 758/13 619 00 Brno	tel. : +420 533 312 000 E-mail: info@exprojekt.cz ID: dh84e85
---	--	---

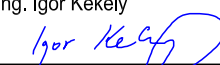OBJEDNATEL:	 Správa železniční dopravní cesty Stavební správa východ, Nerudova 1, 772 58 Olomouc		
HLAVNÍ INŽENÝR PROJEKTU Ing. Igor Kekely 	ODPOVĚDNÝ PROJ. PS, SO Ing. Igor Kekely	VYPRACOVAL Ing. Igor Kekely	Kontroloval Ing. Jaroslav Šmid
KRAJ: Vysočina	POVĚŘENÝ MŮ: Velké Meziříčí	STUPEŇ: DSP	
"Rekonstrukce tratového úseku Křižanov - Sklené nad oslavou (mimo)"		ZAK. ČÍSLO 116-2018	
		MĚŘÍTKO -	POČET FORMÁTŮ 6 x A4
		DATUM: 07/2019	
		ČÁST DOKUM. C	PŘÍLOHA C.1.2

Přehledná situace stavby
