


Koordinační příčný řez km 61,600

Měřítko 1:50

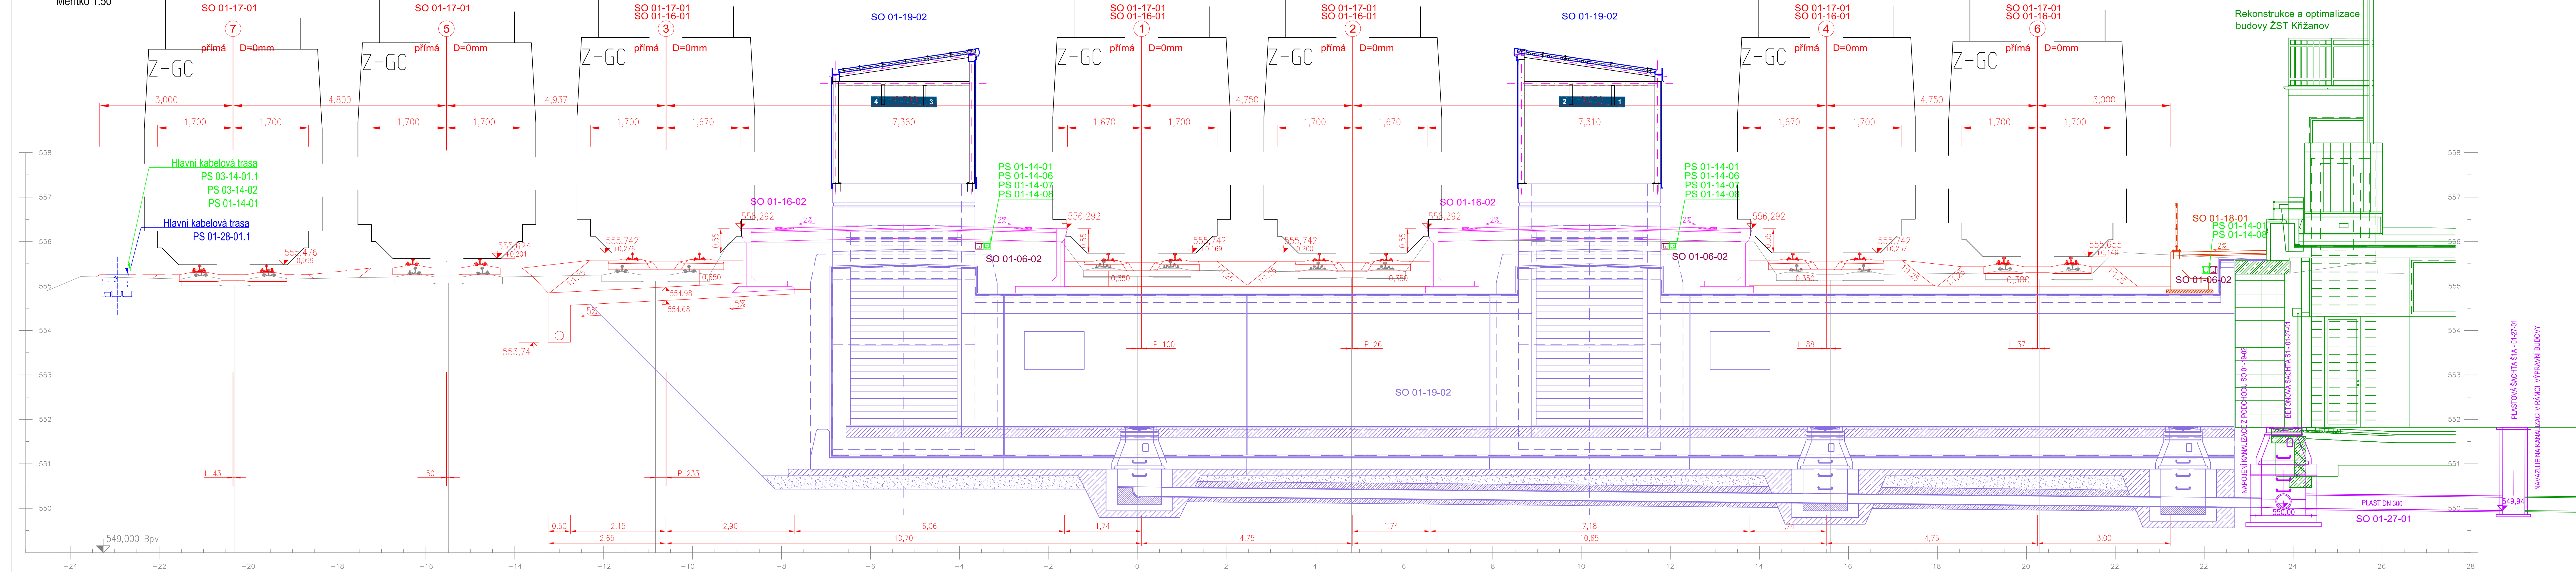




EVROPSKÁ UNIE
Evropské strukturální a investiční fondy
Operační program Doprava



Ministerstvo dopravy
Státní fond dopravní
infrastruktury

			ČÍSLO SOUPRAVY:
PO PŘÍPOMÍNKÁCH 05/2019			
REVIZE Č.	DATUM	ZMĚNA	

EXPROJEKT s.r.o. Herspická 758/13 619 00 Brno-Štýřice	
--	--

OBJEDNÁVATEL:  Správa železniční dopravní cesty Stavební správa východ, Nerudova 1, 772 58 Olomouc		tel.: +420 533 312 000 E-mail: info@exprojekt.cz	
HLAVNÍ INŽENÝR PROJEKTU Ing. Igor Kekely 		ODPOVĚDNÝ PROJ. PS, SO Dle příloh	
		NAVŘHL. VYPRACOVAL Zpracovatelé PS/SO	
KONTROLOVAL Ing. Jaroslav Šmíd 			
KRAJ: Vysočina	POVĚŘENÝ MŮ: Velké Meziříčí		
"Rekonstrukce traťového úseku Křižanov - Sklené nad Oslavou (mimo)"			
		STUPEŇ: DSP	
		ZAK. ČÍSLO 116-2018	
		MĚRITKO 1:50	POČET FORMÁTŮ 7X44
		DATUM: 07/2019	
Koordinační příčný řez 01		ČÁST DOKUM. C.	PŘÍLOHA C.3.1