


"Rekonstrukce traťového úseku Křížanov - Skléns nad Oslavou (mimo)"  
Koordinální situace  
C.3.7  
M 1:1000

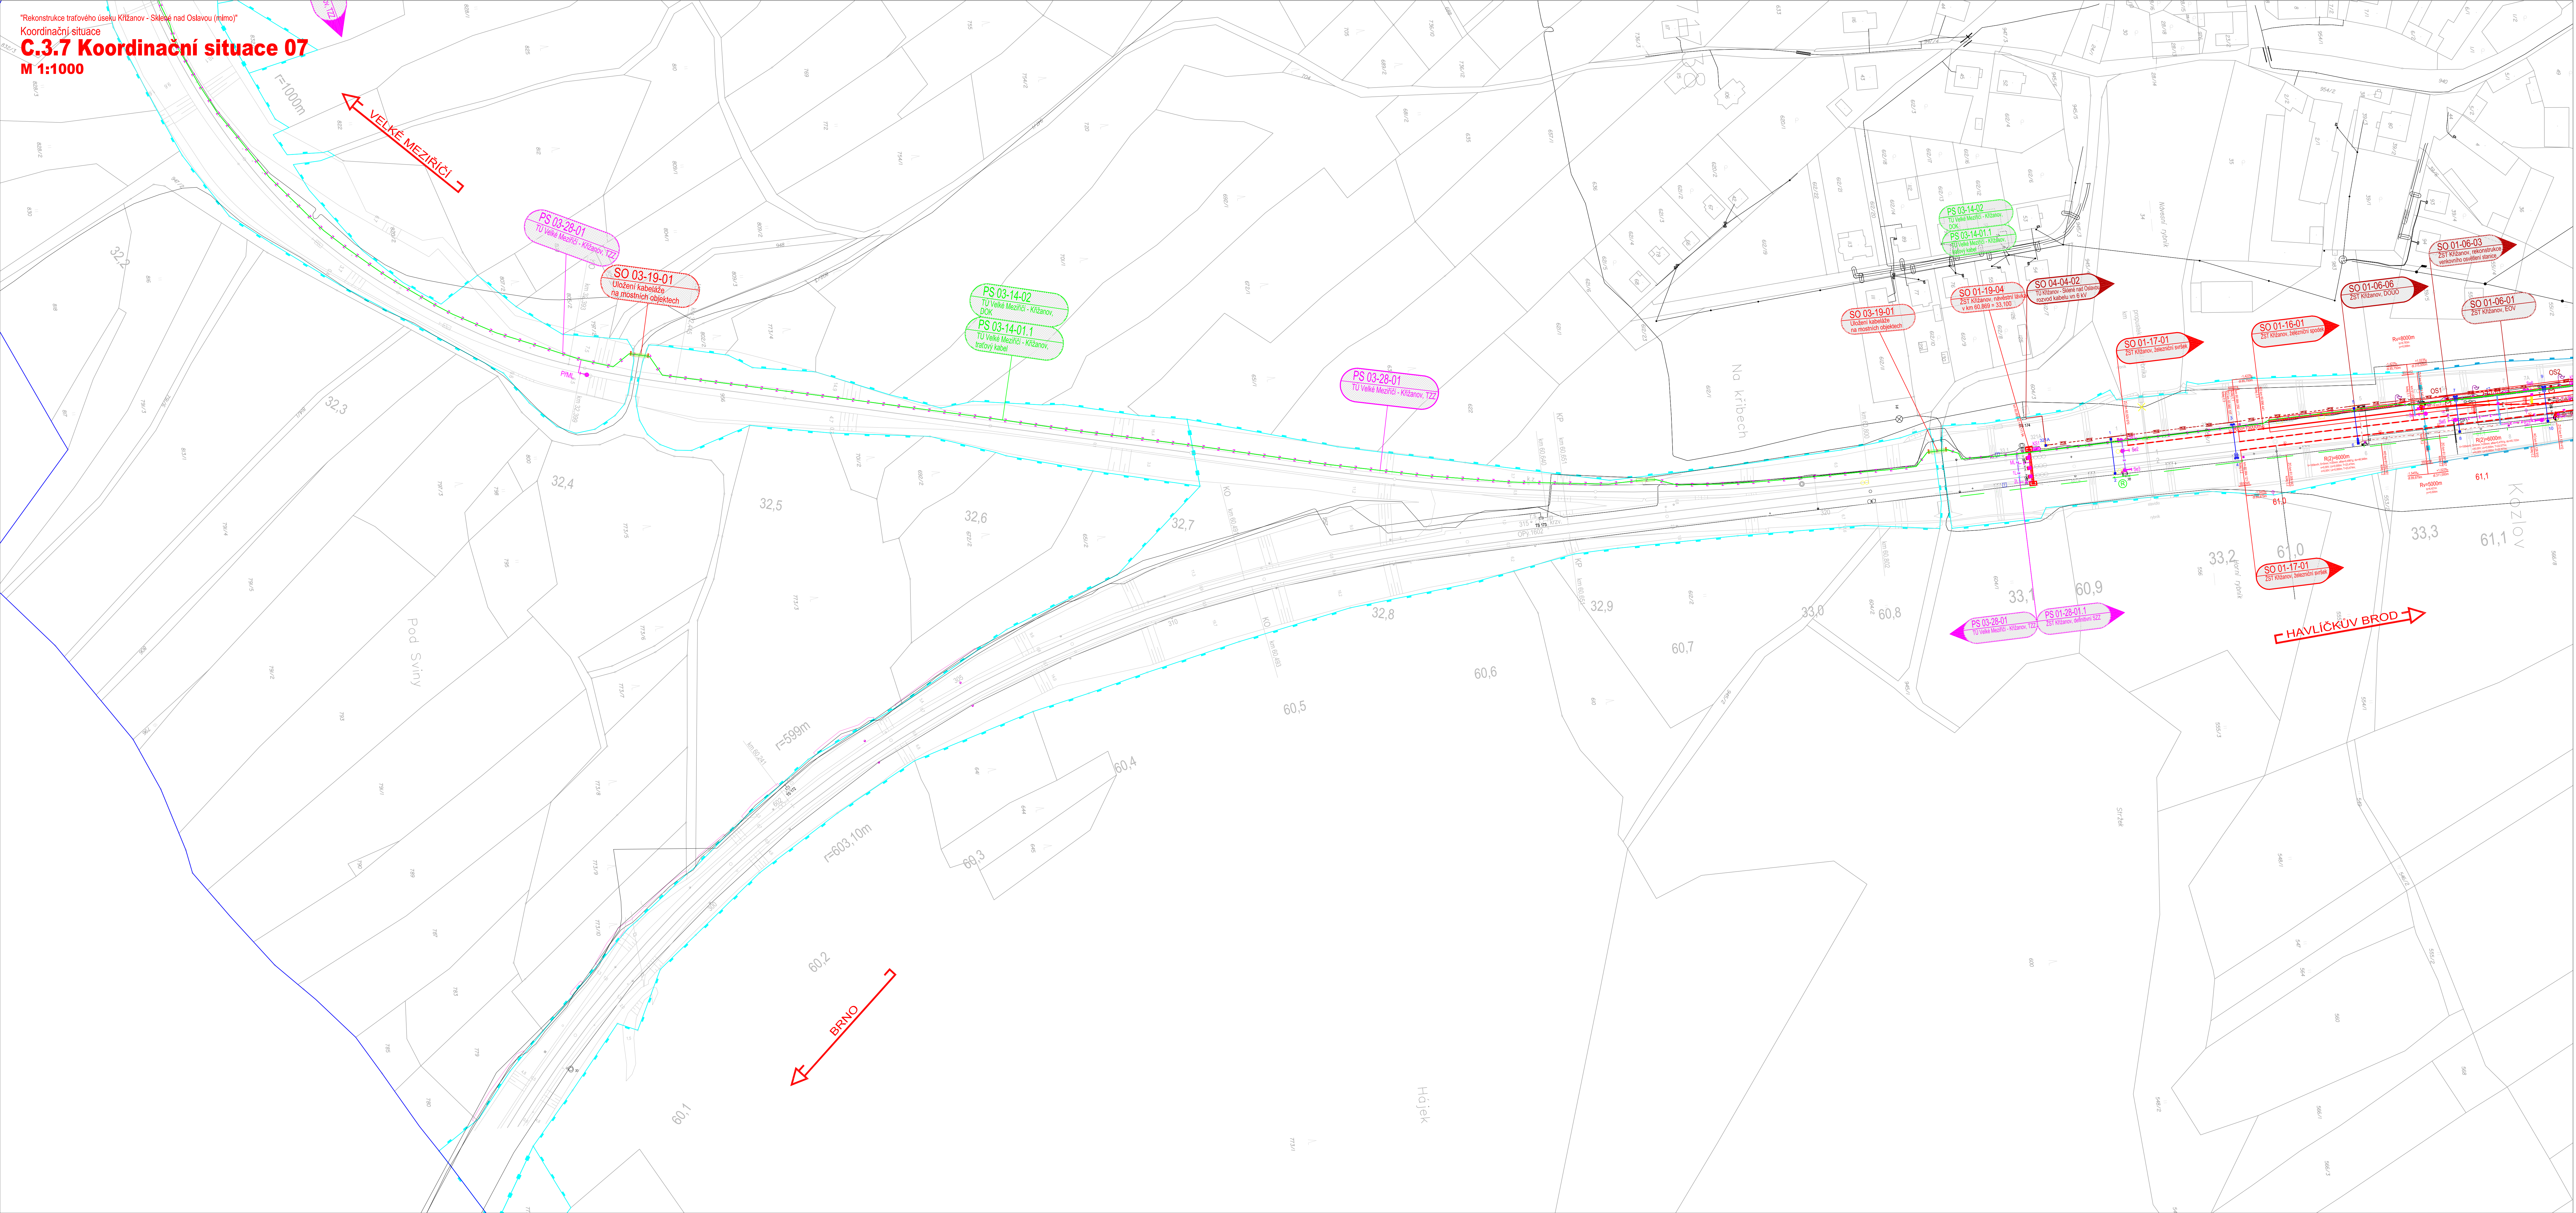

Seznam provozních souborů a stavebních objektů  
ŽELEzniční ZABEZPEČOVACÍ ZARÍZENÍ  
PS 01-28-01.1 ZST Křížanov, definiční SZZ  
PS 03-28-01 TU Velké Mezířčí - Křížanov, TZZ  
ŽELEzniční SĎELOVACÍ ZARÍZENÍ  
PS 01-14-01 ZST Křížanov, místní kabelizace  
PS 03-14-01.1 TU Velké Mezířčí - Křížanov, traťový kabel  
PS 03-14-02 TU Velké Mezířčí - Křížanov, DOK  
KOLEJE A NÁSTUPÍSTĚ  
SO 01-17-01 ZST Křížanov, železniční svršek  
SO 04-17-01 TU Křížanov - Skléns nad Oslavou, železniční svršek  
MOSTY, PROPUSKY, ZDÍ  
SO 01-19-04 ZST Křížanov, návěštní lávka v km 60,889 + 33,100  
TRAKČNÍ A ENERGETICKÁ ZARÍZENÍ  
SO 01-01-01 ZST Křížanov, trakční vedení  
SO 01-01-02 ZST Křížanov, ukolpění kovových konstrukcí  
SO 01-01-05 ZST Křížanov, zavěšení kabelu 22kV na trakční podpěry  
ROZVODY VN, NN  
SO 01-06-01 ZST Křížanov, EOV  
SO 01-06-03 ZST Křížanov, rekonstrukce venkovního osvětlení stanice  
SO 01-06-06 ZST Křížanov, DOUO  
SO 04-04-02 TU Křížanov - Skléns nad Oslavou, rozvod kabelu vn 6 kV

POZNÁMKA:  
SOÚRADNÝ SYSTÉM: S-JTSK  
VÝŠKOVÝ SYSTÉM: EOV  
VŠECHNY KILOMETRICKÉ POPISY BEZ UVEDENÍ  
ČÍSLA KOLEJE PSANÉ STANDARDNÍM PSÍMEM (BEZ SKLOM)  
JSOU VZTAŽENY KE KOLEJCI Č.1.

- Legenda stávajících inženýrských sítí
- NTL plynovodní potrubí
  - STL plynovodní potrubí
  - VTL plynovodní potrubí
  - vodovodní potrubí
  - kanalizační potrubí
  - kabely NN
  - kabely VN
  - vedení NN
  - vedení VN
  - kabely NN
  - kabely VN
  - sđelovací kabely
  - teplovod
- Legenda situace:
- hranice pozemku Českých drah, a.s.
  - hranice pozemku SŽDC, s.o.
  - hranice pozemků katastrální mapy
  - stávající stav
  - souvislosti investice (koordinované stavby)
  - kolejové řešení, mostní a pozemní objekty
  - zpevněné přikopy, sanace skalních svahů
  - rušení koleje a vyřizky, demolice
  - tratič
  - komunikace a zpevněné plochy
  - slinoproudá zařízení
  - zabezpečovací zařízení
  - sđelovací zařízení
  - venkovní návěštní prvky
  - trakční vedení



REVIZE Č.		DATUM	ZMĚNA	ČÍSLO SOUPRAVY:
PO PŘIPOMÍNKÁCH 05/2019				
EXPROJEKT				EXprojekt s.r.o. Herápská 758/13 619 00 Brno-Štýpice
OBJEDNÁVATEL:	Stavba železniční dopravní cesty Stavění správa výhled. Narušova 1, 772 08 Olomouc	tel.: +420 533 312 000 E-mail: info@exprojekt.cz		
HLAVNÍ INŽENÝR PROJEKTU:	Ing. Igor Kadeřavý	OPROJEKTOVATEL:	Ing. Igor Kadeřavý	KONTROLOVAL:
NAVRHL. VYPRACOVÁVAL:	Ing. Igor Kadeřavý	POVĚŘENÝ MŮ:	Velké Mezířčí	STUPEN: SIF
"Rekonstrukce traťového úseku Křížanov - Skléns nad Oslavou (mimo)"				ZAK. ČÍSLO 116-2018 VÝŠKOVÝ SYSTÉM 1:1000 ROST FORMÁT A404 DATUM: 07/2019 ČÁST DOKUM. C
Koordinální situace 07				PŘÍLOHA C.2.7