


## Koordinační situace


### C.3.11 Koordinační situace 11

M 1:1000

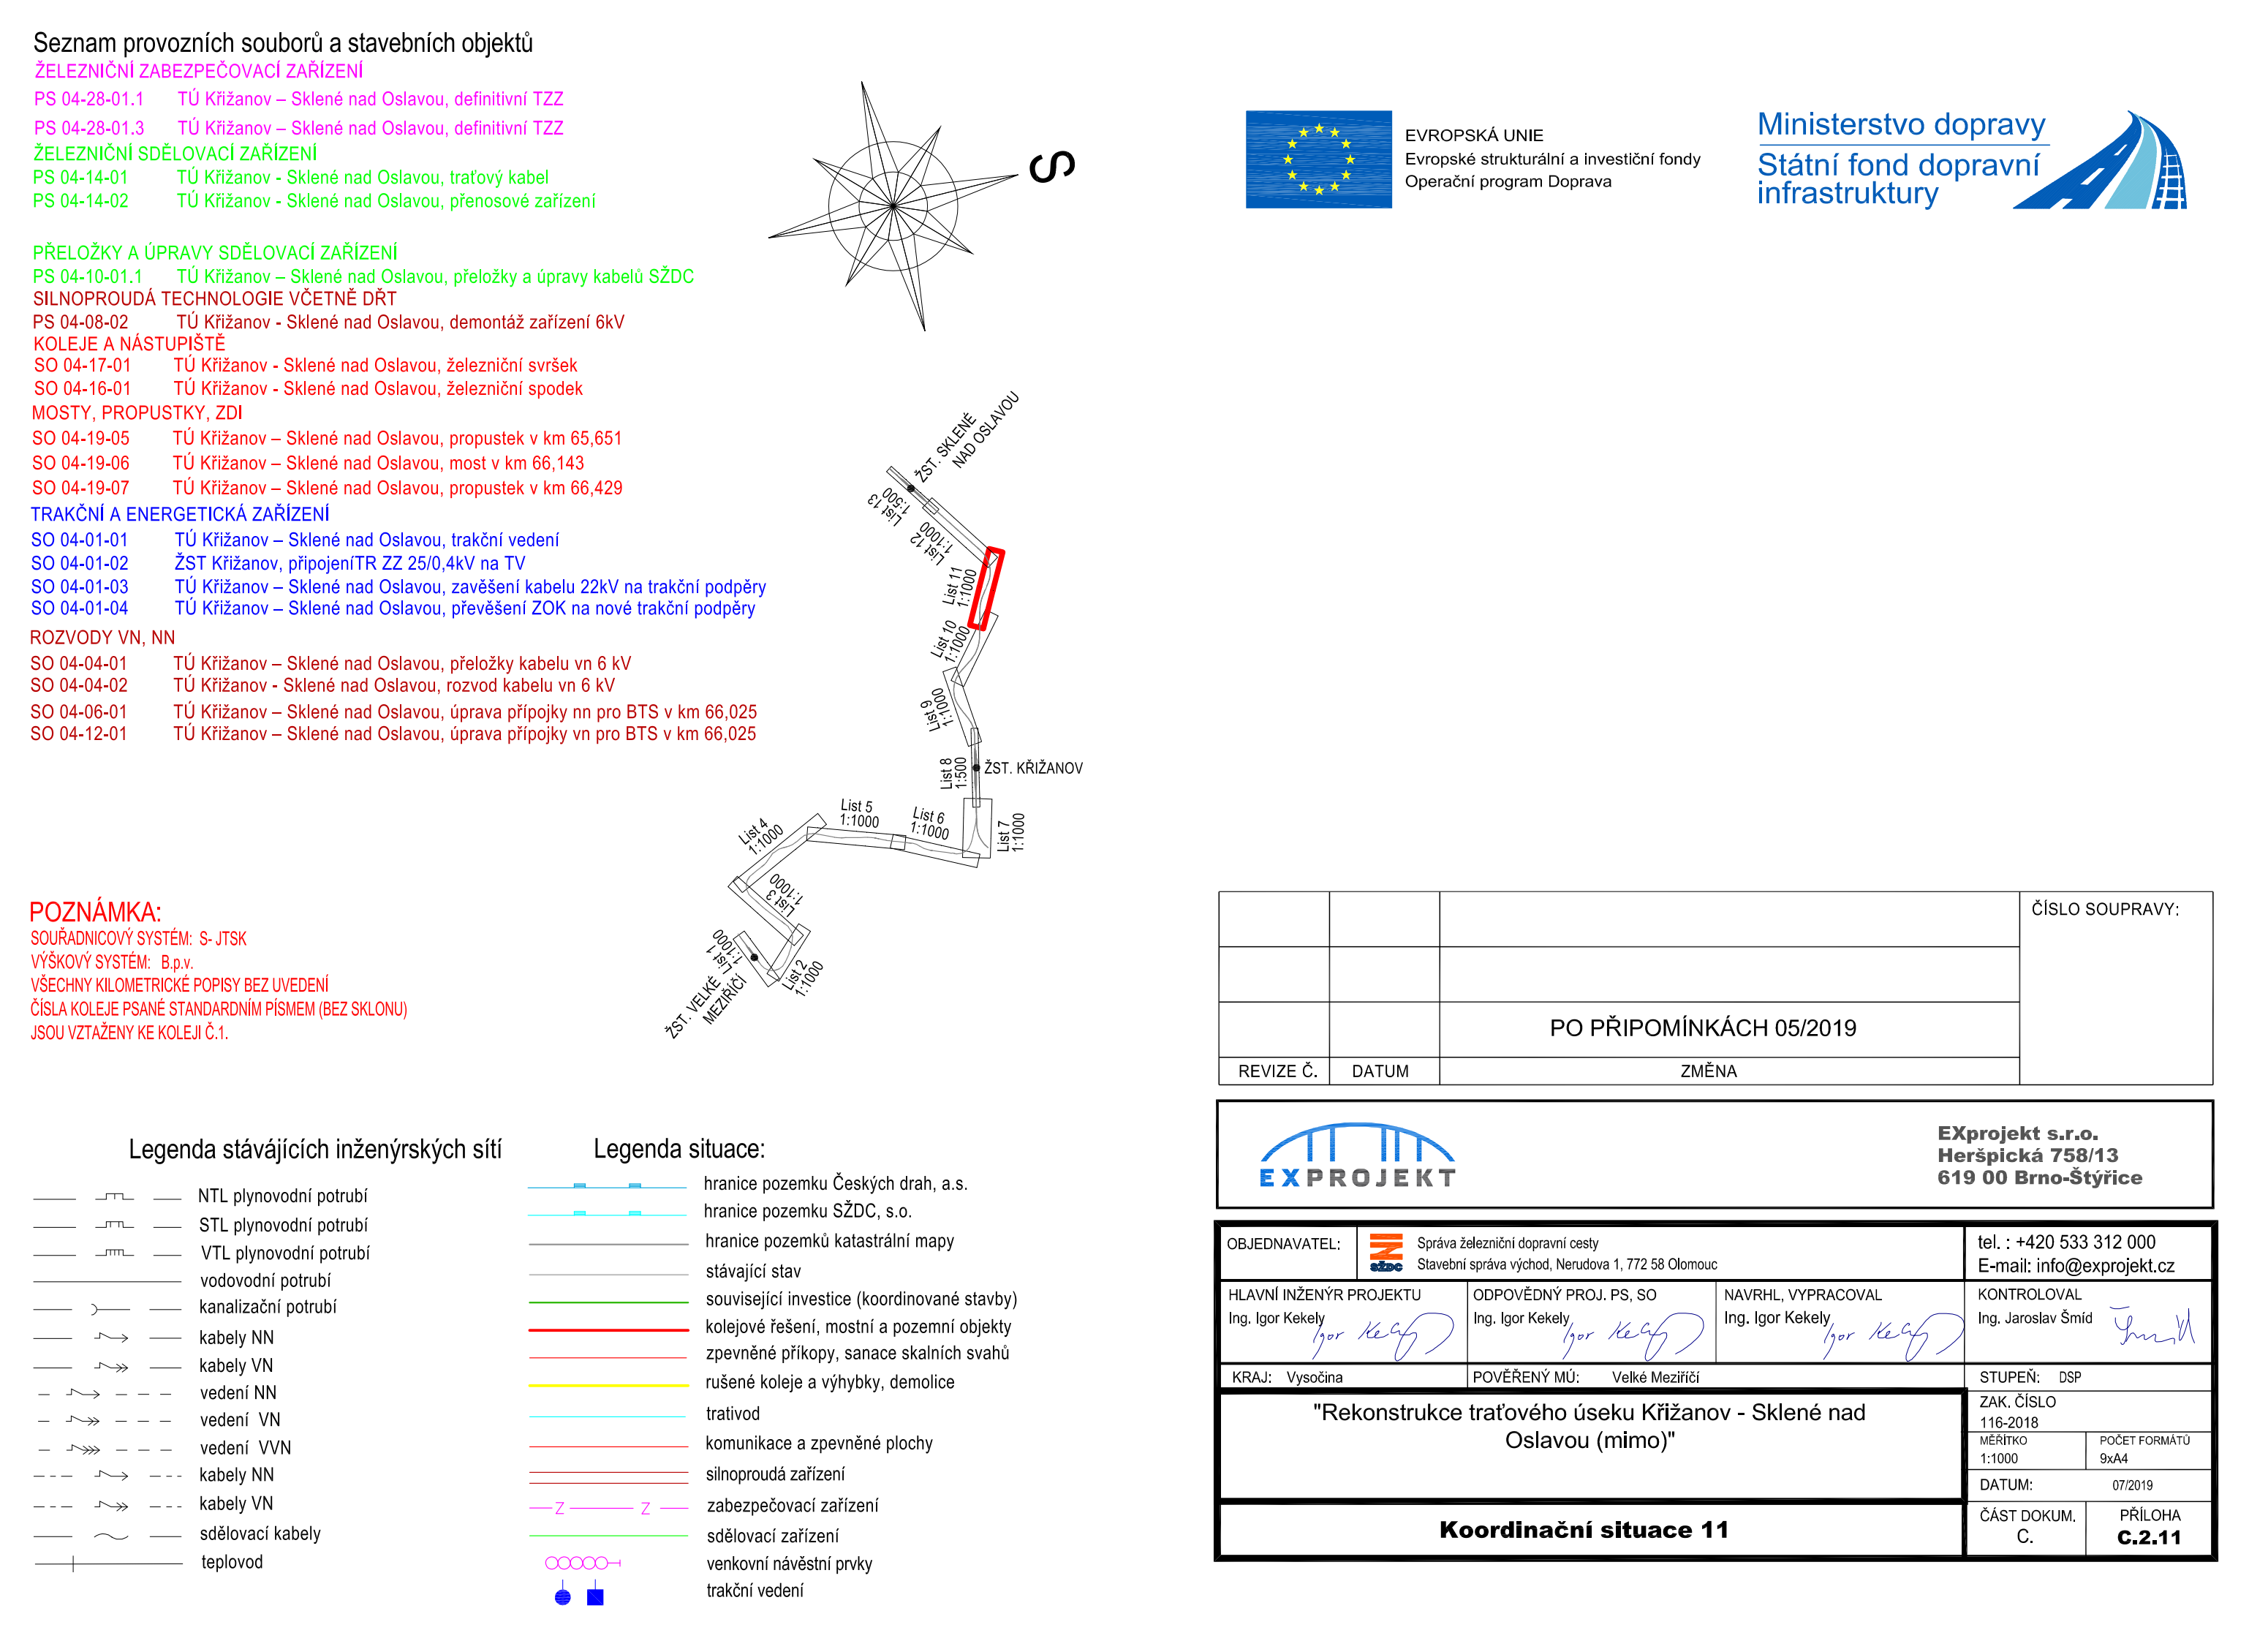

|           |       |                         |                |
|-----------|-------|-------------------------|----------------|
|           |       |                         | ČÍSLO SOUPRAVY |
|           |       |                         |                |
|           |       |                         |                |
|           |       | PO PŘIPOMÍNKÁCH 05/2019 |                |
| REVIZE Č. | DATUM | ZMĚNA                   |                |


**EXprojekt s.r.o.**  
 Heršpická 758/13  
 619 00 Brno-Štýřice

|   |  |  |                                   |   |
|---|--|--|-----------------------------------|---|
| OBJEDNAVATEL:                               |  |  Správa železniční dopravní cesty<br>Stavební správa východ, Nenudova 1, 772 58 Olomouc |                                   | tel.: +420 533 312 000<br>E-mail: info@exprojekt.cz |
| HLAVNÍ INŽENÝR PROJEKTU<br>Ing. Igor Kekely | ODPOVĚDNÝ PROJ. PS. SO<br>Ing. Igor Kekely | NAVŘHL. VYPRACOVAL<br>Ing. Igor Kekely   | KONTROLOVAL<br>Ing. Jaroslav Smid |   |

|   |                             |  |
|---|-----------------------------|--|
| KRAJ: Vysokina  | POVERENÝ MU: Veľko Mezičici | STUPEŇ: DSP  |
| "Rekonstrukce traťového úseku Křížanov - Sklené nad Oslavou (mimo)" |                             | ZAK. ČÍSLO<br>116-2018<br>MĚŘITKO<br>1:1000<br>POČET FOR<br>8044<br><br>DATUM: 07/2019 |
| <b>Koordinační situace 11</b>                                       |                             | ČÁST DOKUM.<br>C.<br><br>PŘÍLOHA<br><b>C.2.</b>  |

### Koordinační situace 1