


"Rekonstrukce traťového úseku Křižanov - Sklené nad Oslavou (mimo)"
Koordináční situace
C.3.2 Koordináční situace 02
M 1:1000


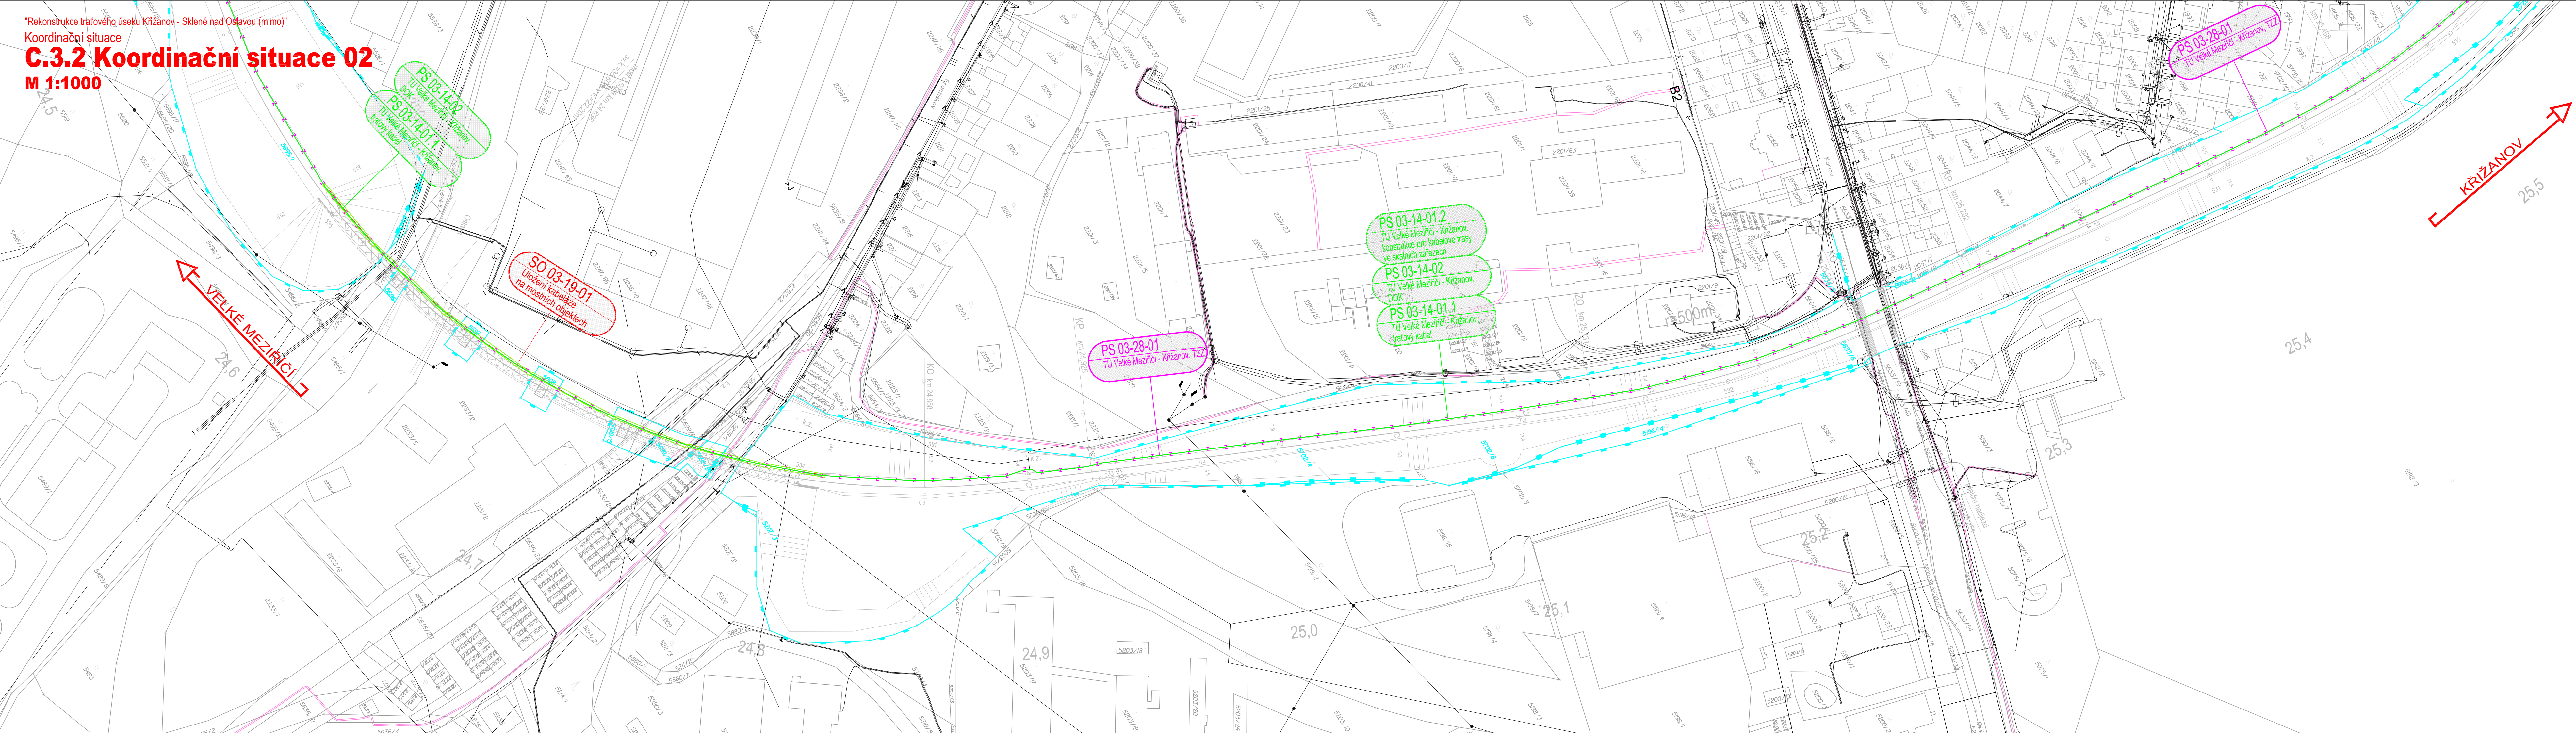


Seznam provozních souborů a stavebních objektů
ŽELEZNIČNÍ ZABEZPEČOVACÍ ZAŘÍZENÍ
PS 03-28-01 TÚ Velké Meziříčí - Křižanov, TZZ
ŽELEZNIČNÍ SDĚLOVACÍ ZAŘÍZENÍ
PS 03-14-01.1 TÚ Velké Meziříčí - Křižanov, traťový kabel
PS 03-14-01.2 TÚ Velké Meziříčí - Křižanov, konstrukce pro kabelové trasy ve skalních zářezech
PS 03-14-02 TÚ Velké Meziříčí - Křižanov, DOK
MOSTY, PROPUSTKY, ZDI
SO 03-19-01 Uložení kabeláže na mostních objektech

POZNÁMKA:
SOUPRAVNICOVÝ SYSTÉM: S-JTSK
VÝŠKOVÝ SYSTÉM: B-DK
VŠECHNY KILOMETRICKÉ POPISY BEZ UVEDENÍ
ČÍSLA KOLEJE PSANÉ STANDARDNÍM PÍSMEM (BEZ SKLONU)
JSOU VZTAŽENY KE KOLEJÍ Č.1.

Legenda stávajících inženýrských sítí
— NTL plynovodní potrubí
— STL plynovodní potrubí
— VTL plynovodní potrubí
— vodovodní potrubí
— kanalizační potrubí
— kabely NN
— kabely VN
— vedení NN
— vedení VN
— vedení VVN
— kabely NN
— kabely VN
— sdělovací kabely
— teplovod

Legenda situace:
— hranice pozemku Českých drah, a.s.
— hranice pozemku SŽDC, s.o.
— hranice pozemků katastrální mapy
— stávající stav
— koleje řešení, mostní a pozemní objekty
— zabezpečovací zařízení
— sdělovací zařízení
— venkovní návěštné prvky

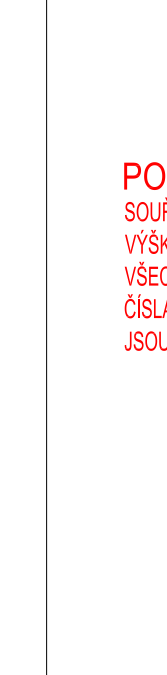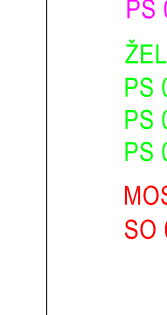

		ČÍSLO SOUPRAVY:	
		PO PŘÍPOMÍNKÁCH 05/2019	
REVIZE Č.	DATUM	ZMĚNA	
		EXprojekt s.r.o. Herspická 758/13 619 00 Brno-Stýřice	
OBJEDNAVATEL: Správa železniční dopravní cesty Státní správa východ, Nerudova 1, 772 58 Olomouc		tel.: +420 533 312 000 E-mail: info@exprojekt.cz	
HLAVNÍ INŽENÝR PROJEKTU Ing. Igor Kekely		ODPOVĚDNÝ PROJ. PS, SO Ing. Igor Kekely	
NAVRHL, VYPRACOVAL Ing. Igor Kekely		KONTROLOVAL Ing. Jaroslav Šmíd	
KRAJ: Vysočina		POVĚŘENÝ MŮ: Velké Meziříčí	
STUPEŇ: DSP		ZAK. ČÍSLO 116-2018	
MĚRITKO 1:1000		POČET FORMÁTŮ 7x44	
DATUM: 07/2019		ČÁST DOKUM. C.	
PRÍLOHA C.2.2			