


PŮDORYS STŘECHY +11,600
M 1:50

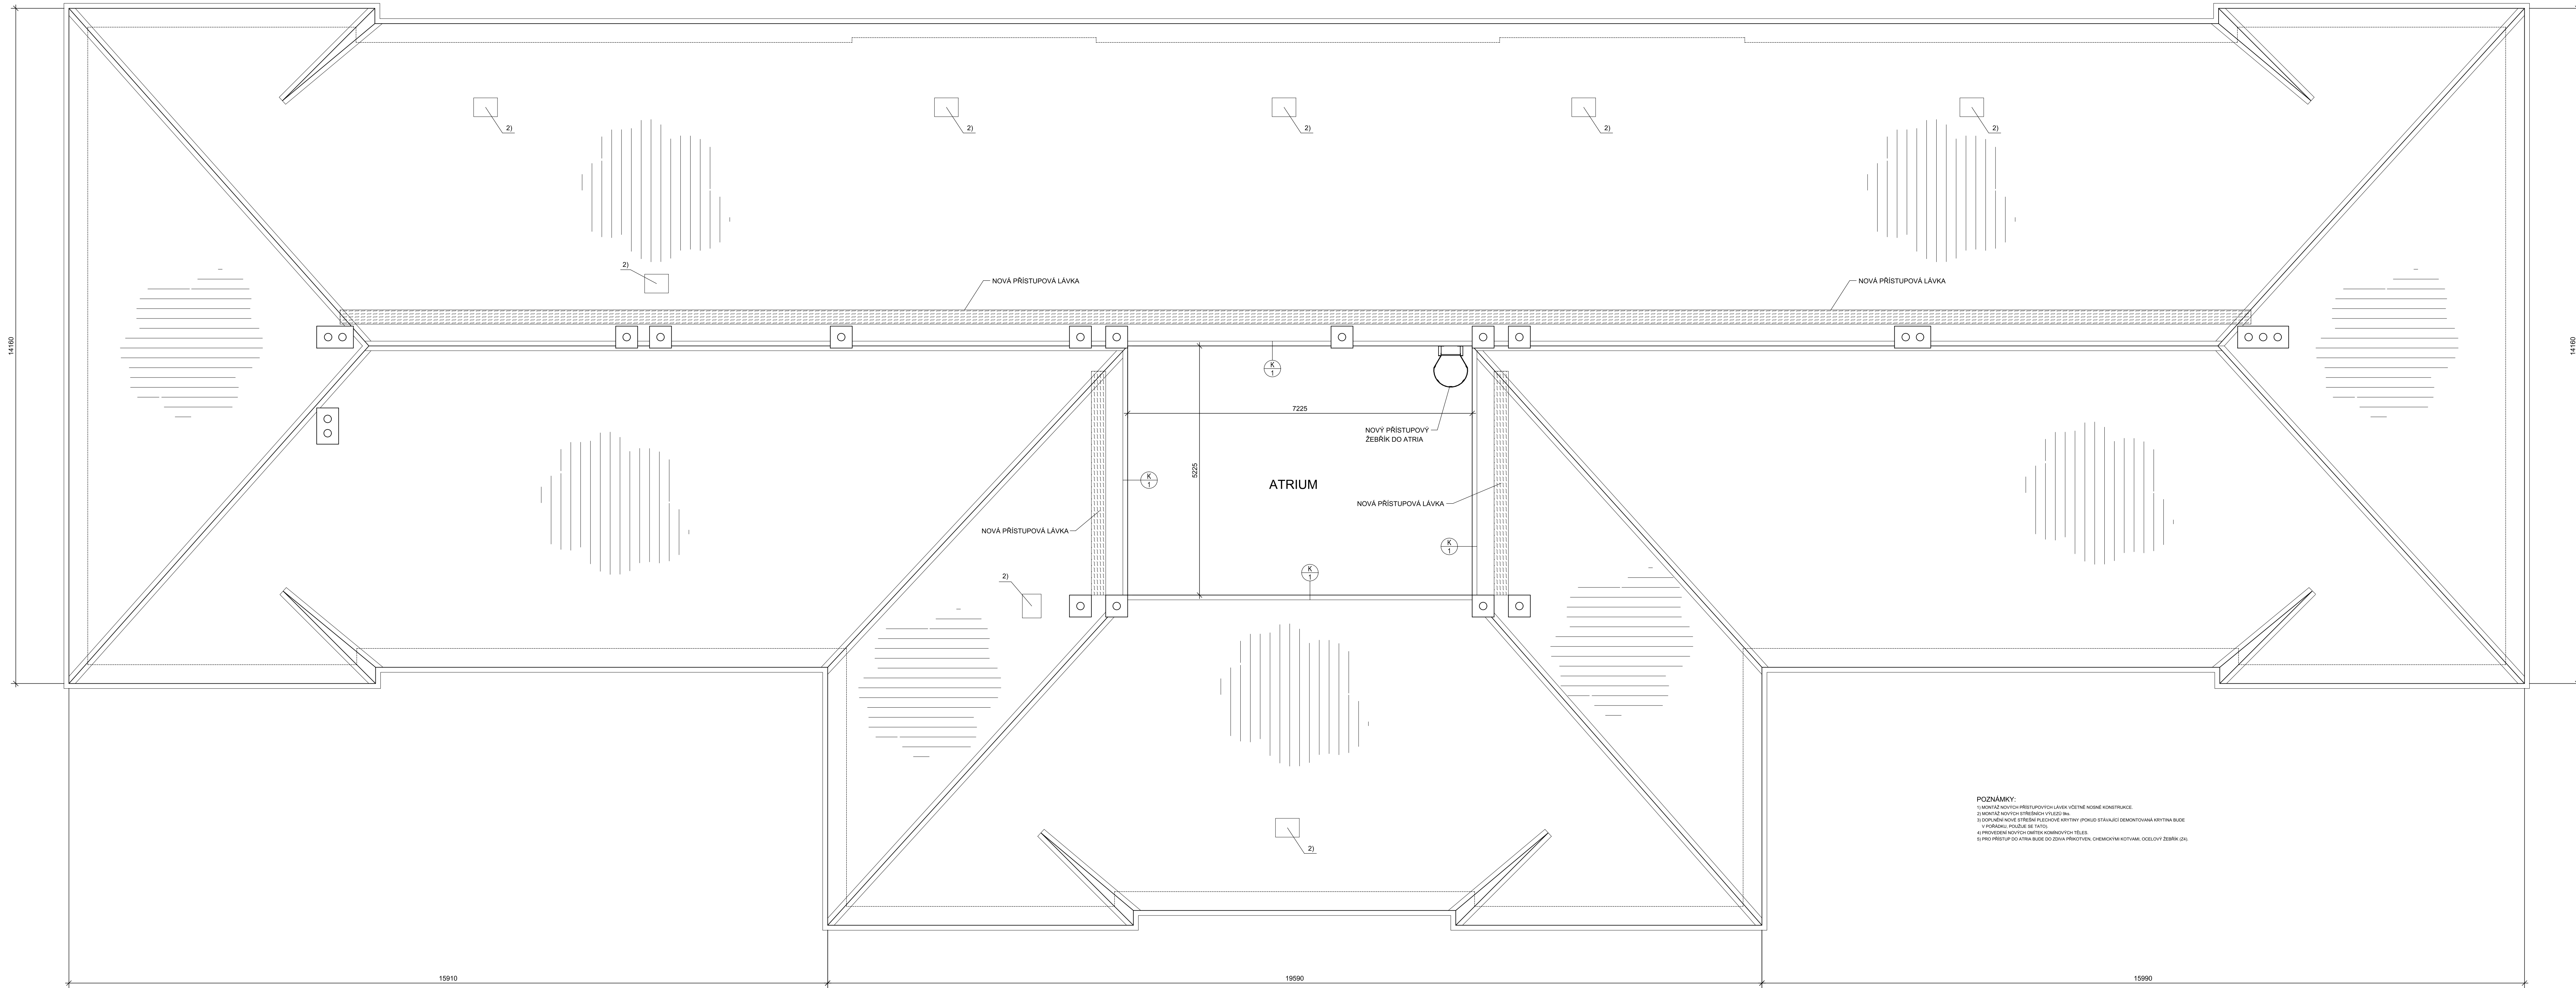

POZNÁMKY:
1) MONTÁŽ NOVÝCH PŘÍSTUPOVÝCH LÁVKY VČETNĚ VŠECH KONSTRUKCÍ
2) MONTÁŽ NOVÝCH STŘEŠNÍCH VÝJEZDŮ
3) OPRAVA NOVÉ STŘEŠNÍ PLOŠE VÝJEZDU (PODLE STAVBY DEMONTÁŽNÍ KRYTINA BUDĚ
V KORUNĚ POZDLE SE TAVÍ
4) PRŮŘEZOVÝ KROVÍKOVÝ KOTVENÝ TĚLIS
5) PRO PŘÍSTUP DO ATRIA BUDĚ DO ŽEBRA PŘIMOTVEN, CHEMICKÝMI KOTVAMI, OCELOVÝ ŽEBRÍK (2x)

0	08/2019	K. Marešová	J. Doležal	Ing. T. Jelinek	PD pro provádění stavby
REV.	DATUM	ZPRACOVÁNÍ	KONTROLA	POPRIS	POPRIS
ZAKÁZNÍK: SŽDC, s.o., Správa osobních nádraží			PROJEKT: Zst. Bohušovice nad Ohří - oprava (plášť,VPP)		
K. Musku 1451/2, 400 01 Ústí nad Labem			Zateplení obvodové pláště		
VÝKRES: D.1.1 ARCHITEKTONICKO-STAVEBNÍ ŘEŠENÍ					PROF.Č. DOK.
PŮDORYS STŘECHY					WA 04
NOVÝ STAV					FOR. A4 12x
STUPĚN DPS		ČÍSLO PROJEKTU: 99245 300		LISTUJ. 1	
MÉR. 1:50		ORIENTAČNÍ Č. DOK.		KOPIE	
ČÍSLO VÝKRESU		REVIZE		KOPIE	
IN-Z-0911		0		0	
Svaz 258/98 Tel: +420 475 315 980					
400 11 Ústí nad Labem, CZ Fax: +420 475 315 999					
Úložení výkresu: U:\99245\300\Výkresy\Stavební\Bohušovice_podklad_stavební.dwg					