


SITUACE NAVRŽENÉHO STAVU P450 v evid. km 12,637  
M 1:500

LEGENDA:

- NAVRŽENÝ STAV – NOVÝ ŽEL. SVRŠEK
- STÁVAJÍCÍ STAV
- SOUVISLÁ VÝMĚNA KOLEJNIC
- HRANICE DRAŽNIHO POZEMKU
- STÁVAJÍCÍ VÝSTR. KŘÍŽE
- ROZSAH ZKPP
- ROZSAH ÚPRAV KOMUNIKACE
- SMĚROVÁ A VÝŠKOVÁ ÚPRAVA STÁVAJÍCÍ KOLEJE
- NOVÉ ZABEZPEČOVACÍ ZAŘÍZENÍ
- ROZHLEDOVÉ POMĚRY – PŘEVZATO Z PS

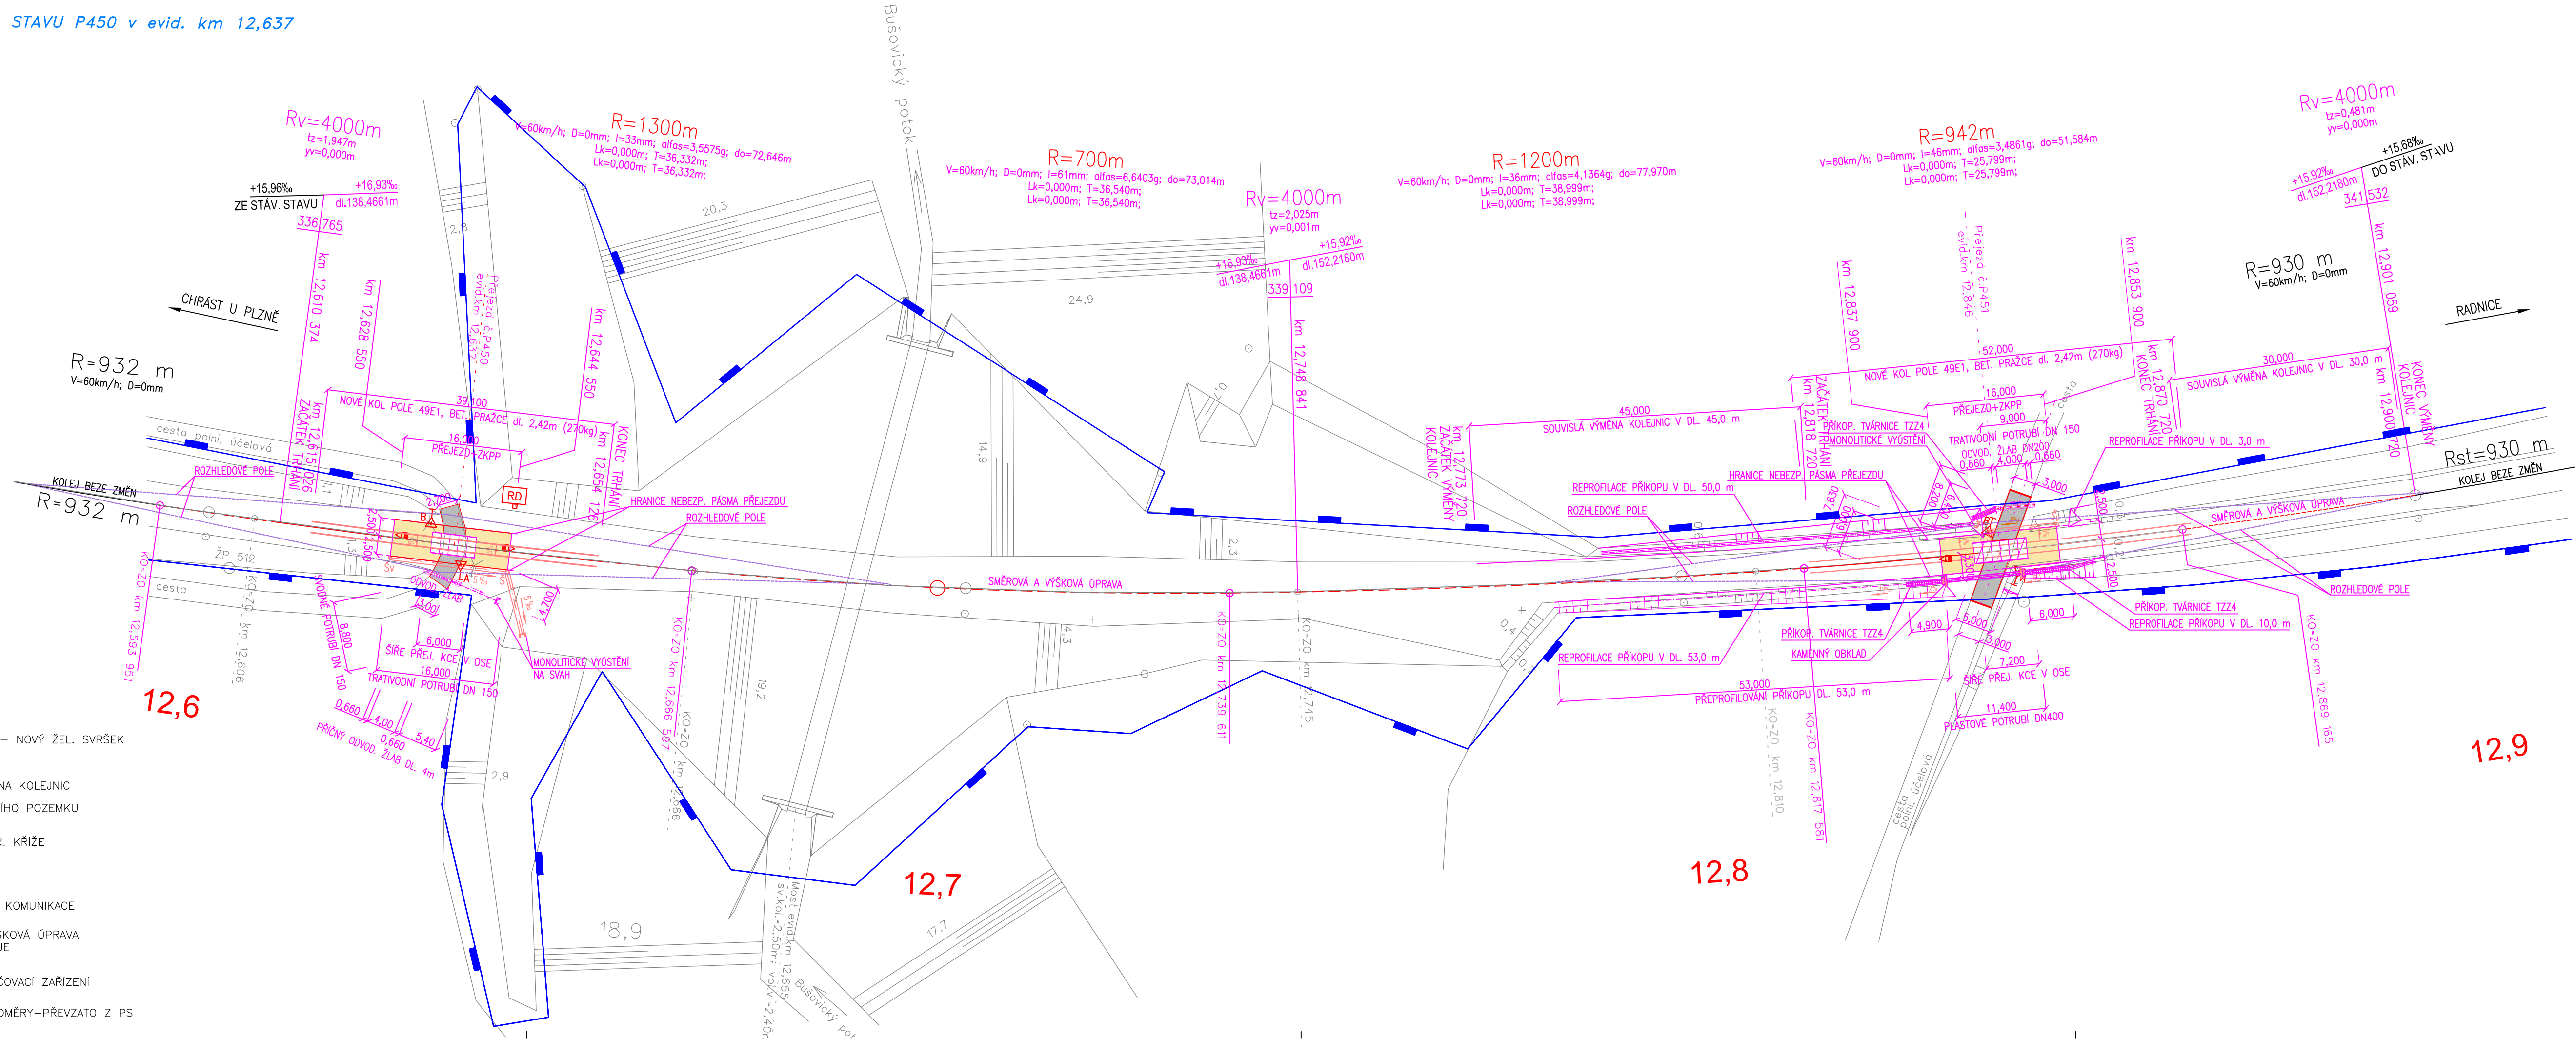

1	Obnovení stavebního povolení	Z19-005	02/2019
Změna:	Název změny:	Číslo zakázky:	Datum:

Odpovědný projektant:	Ing. Miroslav Novák		
Vypracoval:	Václav Mráz, DiS.		
Kontroloval:	Ing. Miroslav Novák		
Objednatel:	Správa železniční dopravní cesty, státní organizace Stavební správa západ, Sokolovská 278/1955, 190 00 Praha 9		
Stavba:	1. Stavba: Výstavba PZS Chrást u Plzně - Stupno v km 12,637 a 12,846 SO 1.01.1 Přejezdová konstrukce v km 12,637		
Číslo projektu:	12/2015		
Datum:	07/2015		
Stupeň:	P		
Měřítko:	1 : 500		
Část:	E.1.3.1		
Číslo výkresu:	2		
SITUACE NAVRŽENÉHO STAVU			