



### Definitivní stav

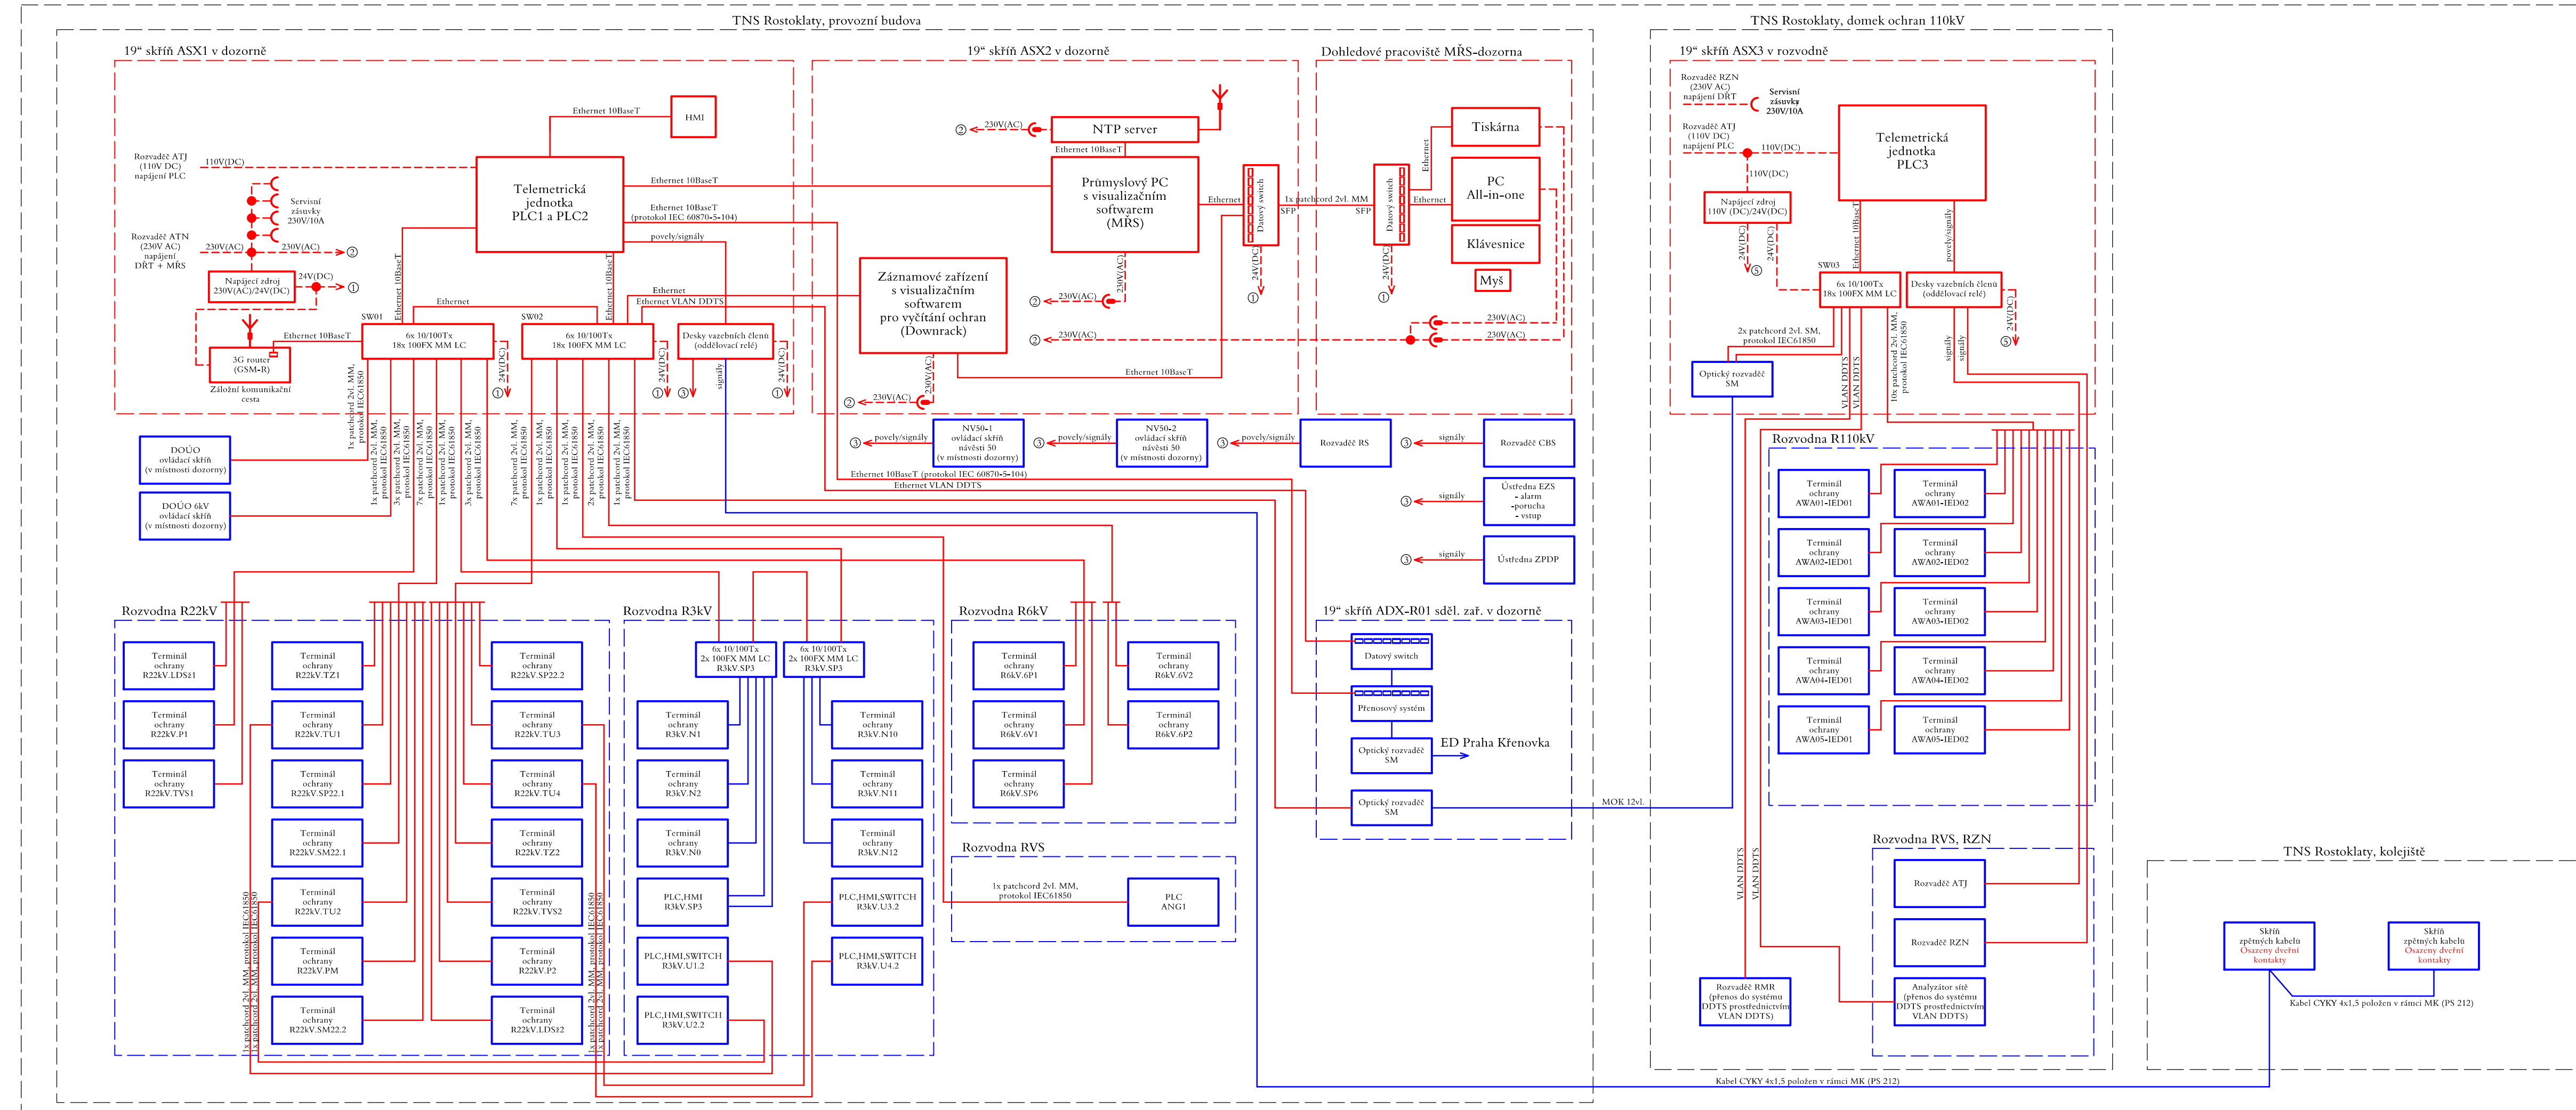

## Provizorní sta

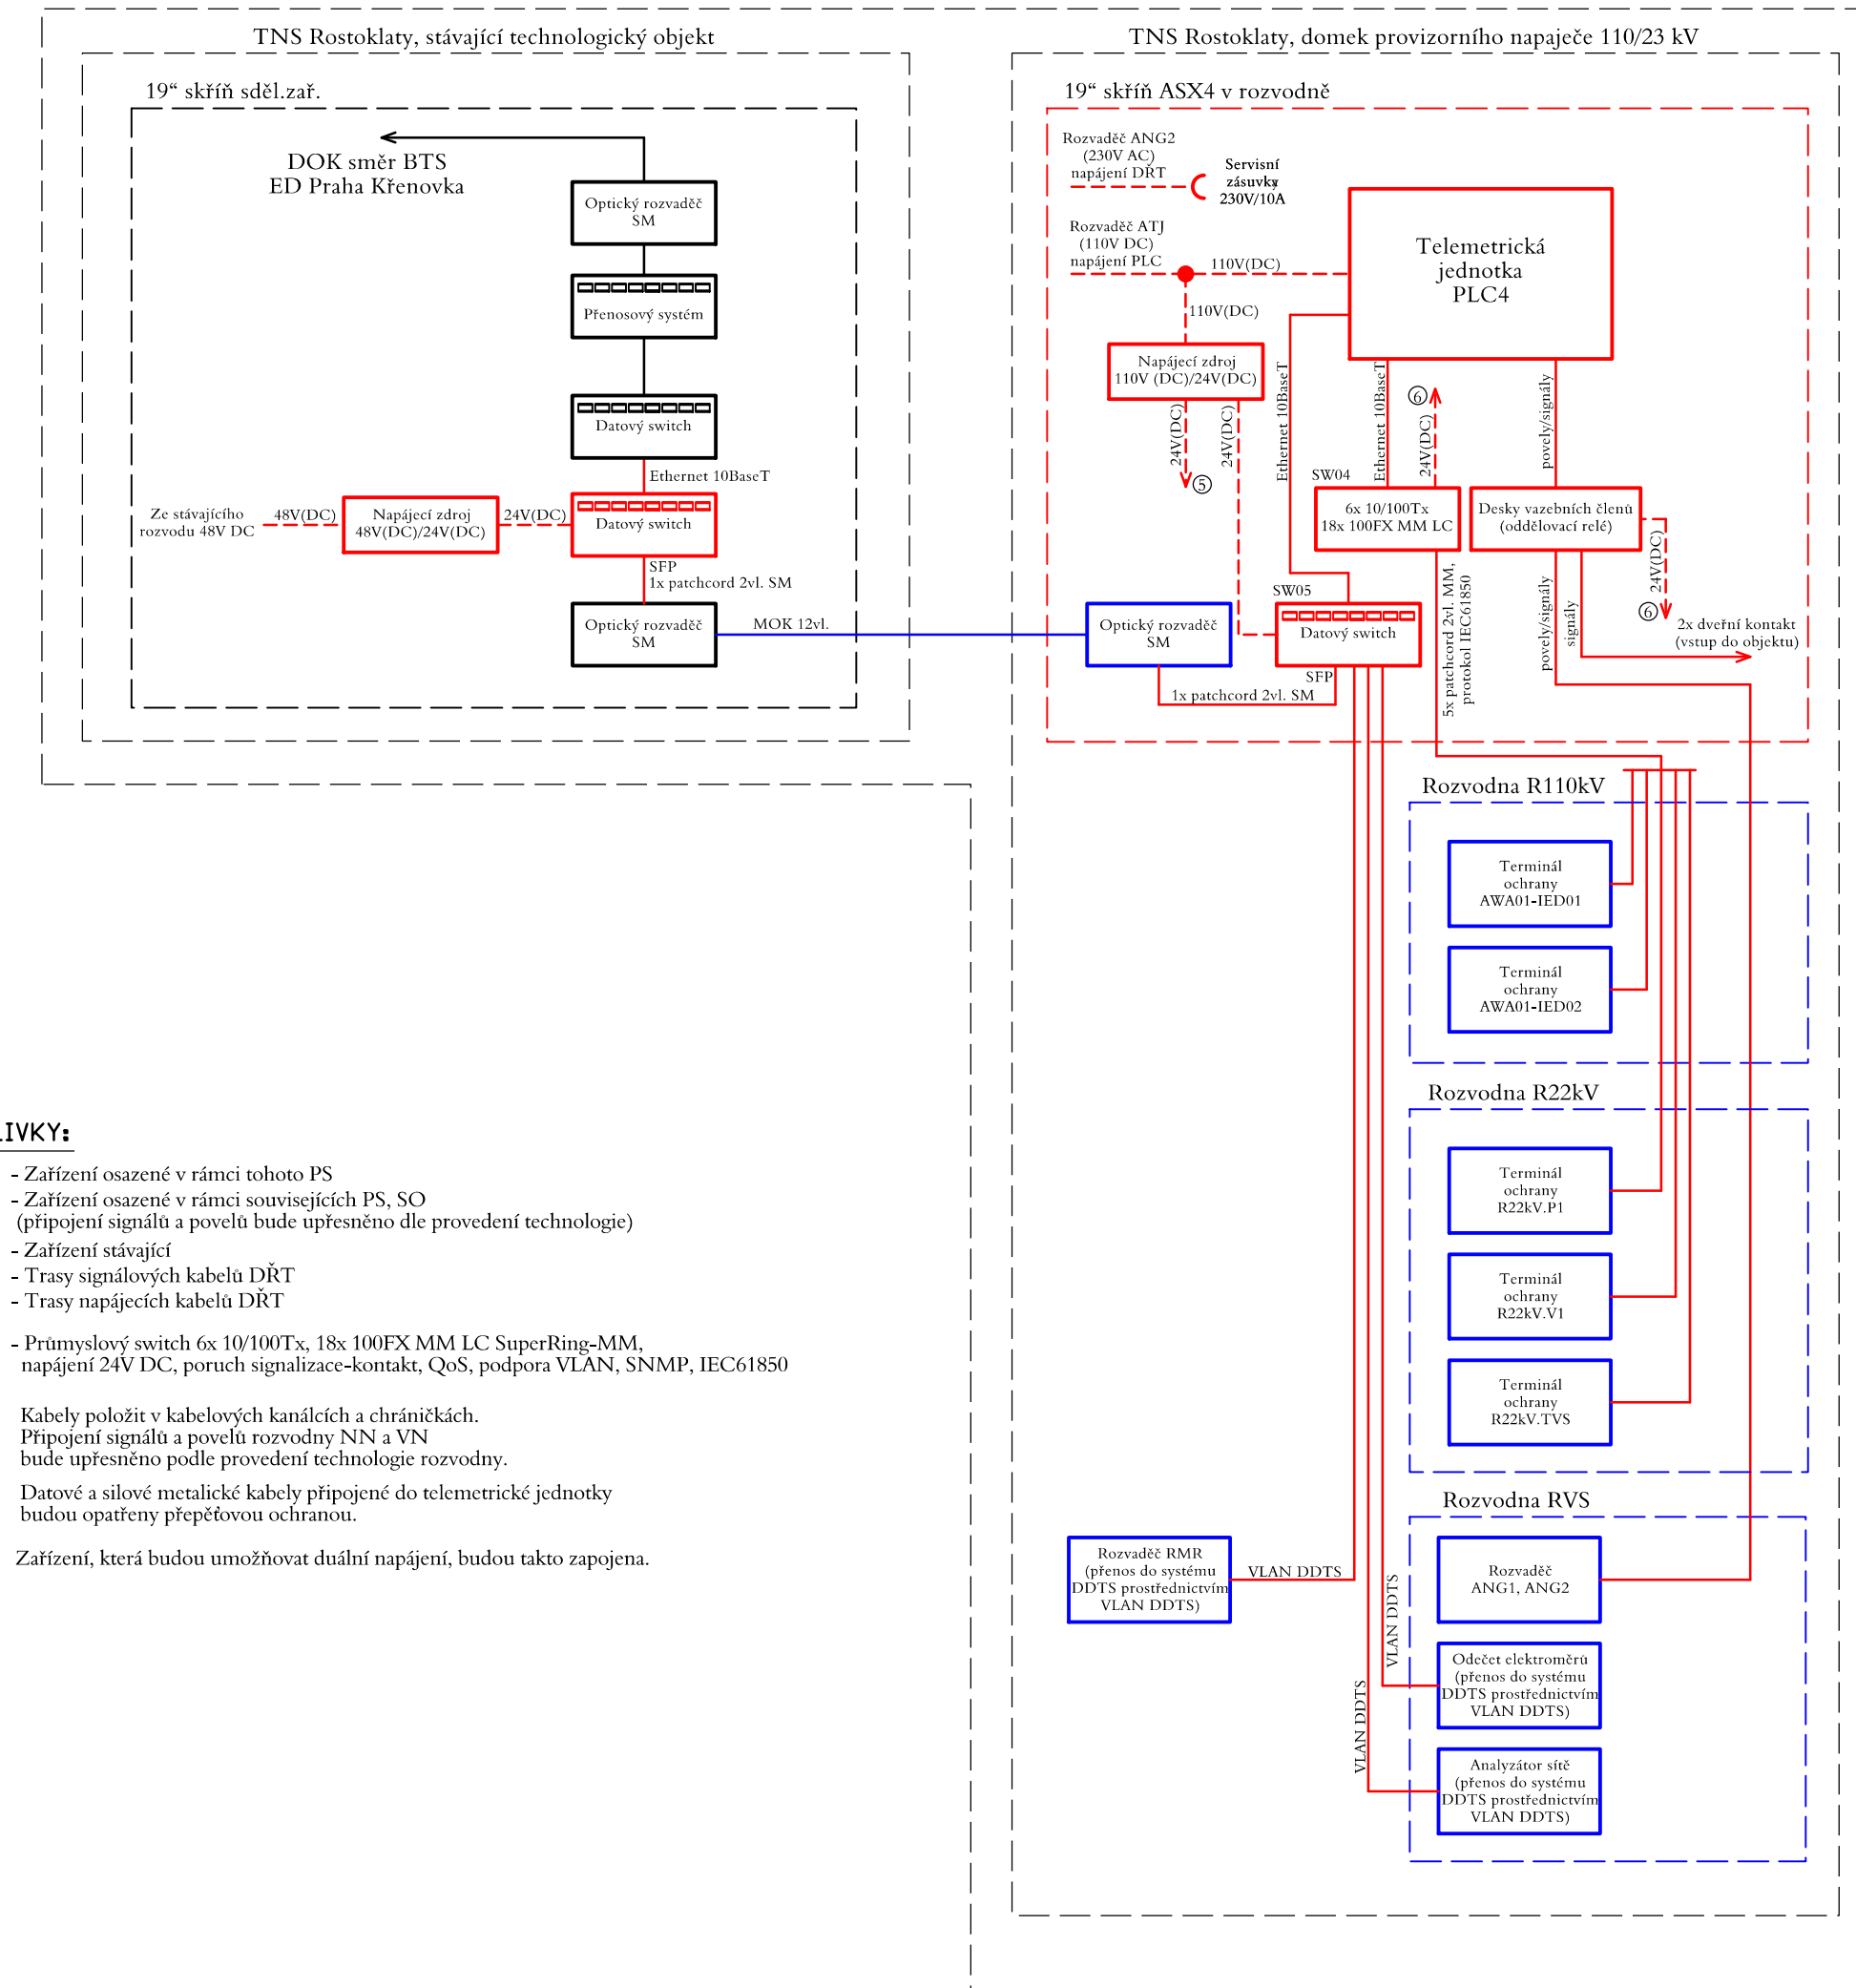

Číslo změny:	Obsah změny:	Datum změny:
01	PO ZAPRACOVÁNÍ PŘÍPOMÍNEK	02/2019
02	-	-
03	-	-





Objednatel:  Správa železniční dopravní cesty, s.o.  
Dlážděná 1003/7, 110 00 Praha 5

Zhotovitel: Účastníci Společnosti "SP+SEU\_TNS Rostoklaty\_DSP"



Správce:  SUDOP PRAHA a.s. Olšanská 1a, 130 80 Praha 3 t.el.: +420 267 094 111 e-mail: praha@sudop.cz	Vedoucí týmu: ING. MIROSLAV NEZKUSIL  Garant profese: -
---	---

**Středisko:**  
ELEKTROTECHNIKY, TRAKCE, SDĚLOVACÍ A ZABEZPEČOVACÍ TECHNIKY

Vedoucí střediska:  ING. MARTIN RAIBR	Odpovědný projektant SO, IO, PS:  TOMÁŠ BRADA	Vypracoval:  TOMÁŠ BRADA	Kontroloval:  ING. OLDŘICH HORA
--	--	---	--

Název akce:	Číslo smlouvy:
-------------	----------------

**Zvýšení trakčního výkonu TNS, TNS Rostoklaty**

Část: \_\_\_\_\_ Datum: \_\_\_\_\_

	01/2019

PS 310 TNS POSTOKI LATY DĚT

Název přílohy:	Měřítko:	Počet formátů:
----------------	----------	----------------

	-	6x4
--	---	-----

**PŘEHLEDOVÉ SCHÉMA ŘÍZENÍ**