


# PODÉLNÝ ŘEZ 1 - 1 ROZVODNOU 110 kV PROVIZORNÍHO NAPAJEČE

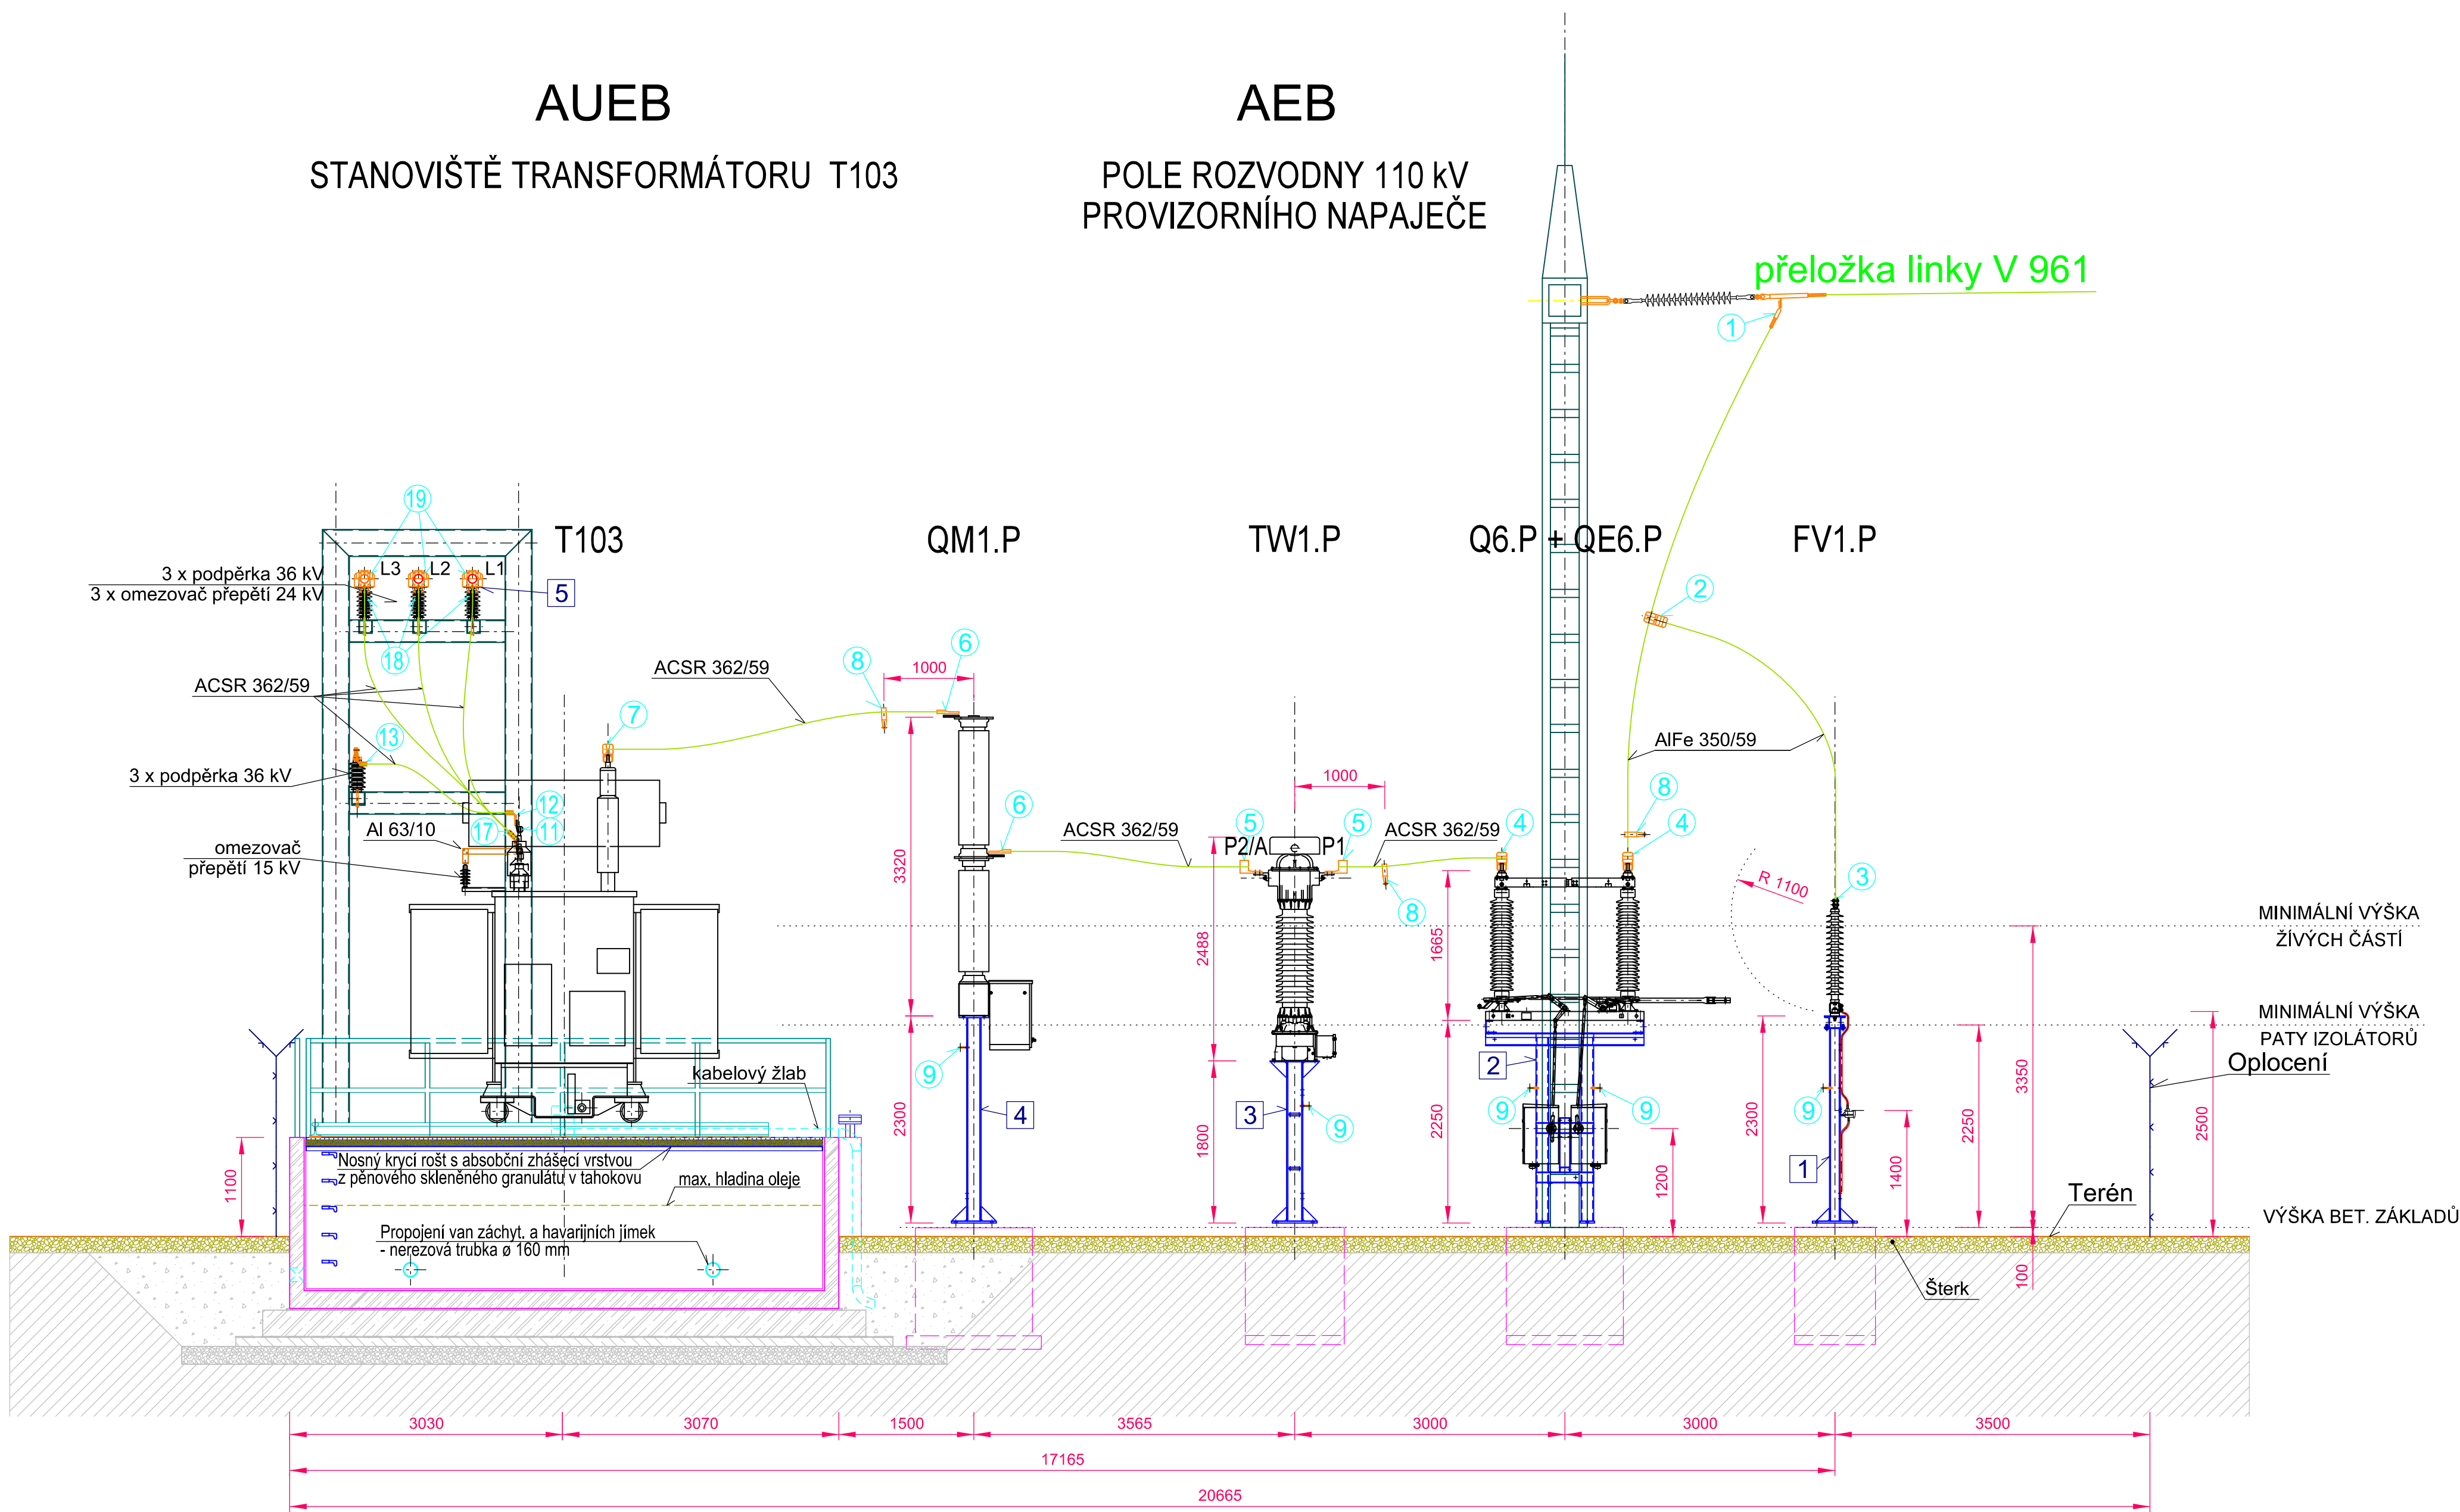

<input checked="" type="checkbox"/>	Číslo pomocné ocelové konstrukce (POK) viz. příloha č. 8
<input checked="" type="checkbox"/>	Číslování armatur viz Seznam armatur v příloze č. 9

Číslo změny:	Obsah změny:	Datum změny:
01	PO ZAPRACOVÁNÍ PŘIPOMÍNEK	02/2019
02	-	-
03	-	-

Objednatel:	Správa železniční dopravní cesty, s.o. Dlážděná 1003/7 110 00 Praha 1
-------------	---

Zhotovitel: Účastníci Společnosti "SP+SEU_TNS Rostoklaty_DSP"	
---	--

Generální projektant:	SUDOP PRAHA a.s. Olšanská 1a, 130 80 Praha 3 tel.: +420 267 094 111 fax: +420 224 230 316 e-mail: praha@sudop.cz	Hlavní inženýr projektu: ING. MIROSLAV NEZKUSIL Garant profese: ING. JIŘÍ VELEBIL
-----------------------	--	--

Středisko: ELEKTROTECHNIKY, TRAKCE, SDĚLOVACÍ A ZABEZPEČOVACÍ TECHNIKY			
Vedoucí střediska:	Odpovědný projektant SO, IO, PS:	Vypracoval:	Kontroloval:
ING. MARTIN RAIBR	ING. JIŘÍ VELEBIL	ING. JIŘÍ VELEBIL	ING. MIROSLAV NEZKUSIL

Název akce:	Číslo smlouvy:
Zvýšení trakčního výkonu TNS, TNS Rostoklaty	18-126.208
Část:	Projektový stupeň:
PS 323 TNS ROSTOKLATY, PROVIZORNÍ NAPAJEČ 110/23 kV, TECHNOLOGIE	DSP
Název přílohy:	Datum:
PODÉLNÝ ŘEZ 1 - 1 ROZVODNOU 110 kV PROVIZORNÍHO NAPAJEČE 110/23 kV TNS ROSTOKLATY	01/2019
Měřítko:	Číslo části:
1 : 50	D.3.2.4
Číslo přílohy:	Počet formátů:
5	8 x A4