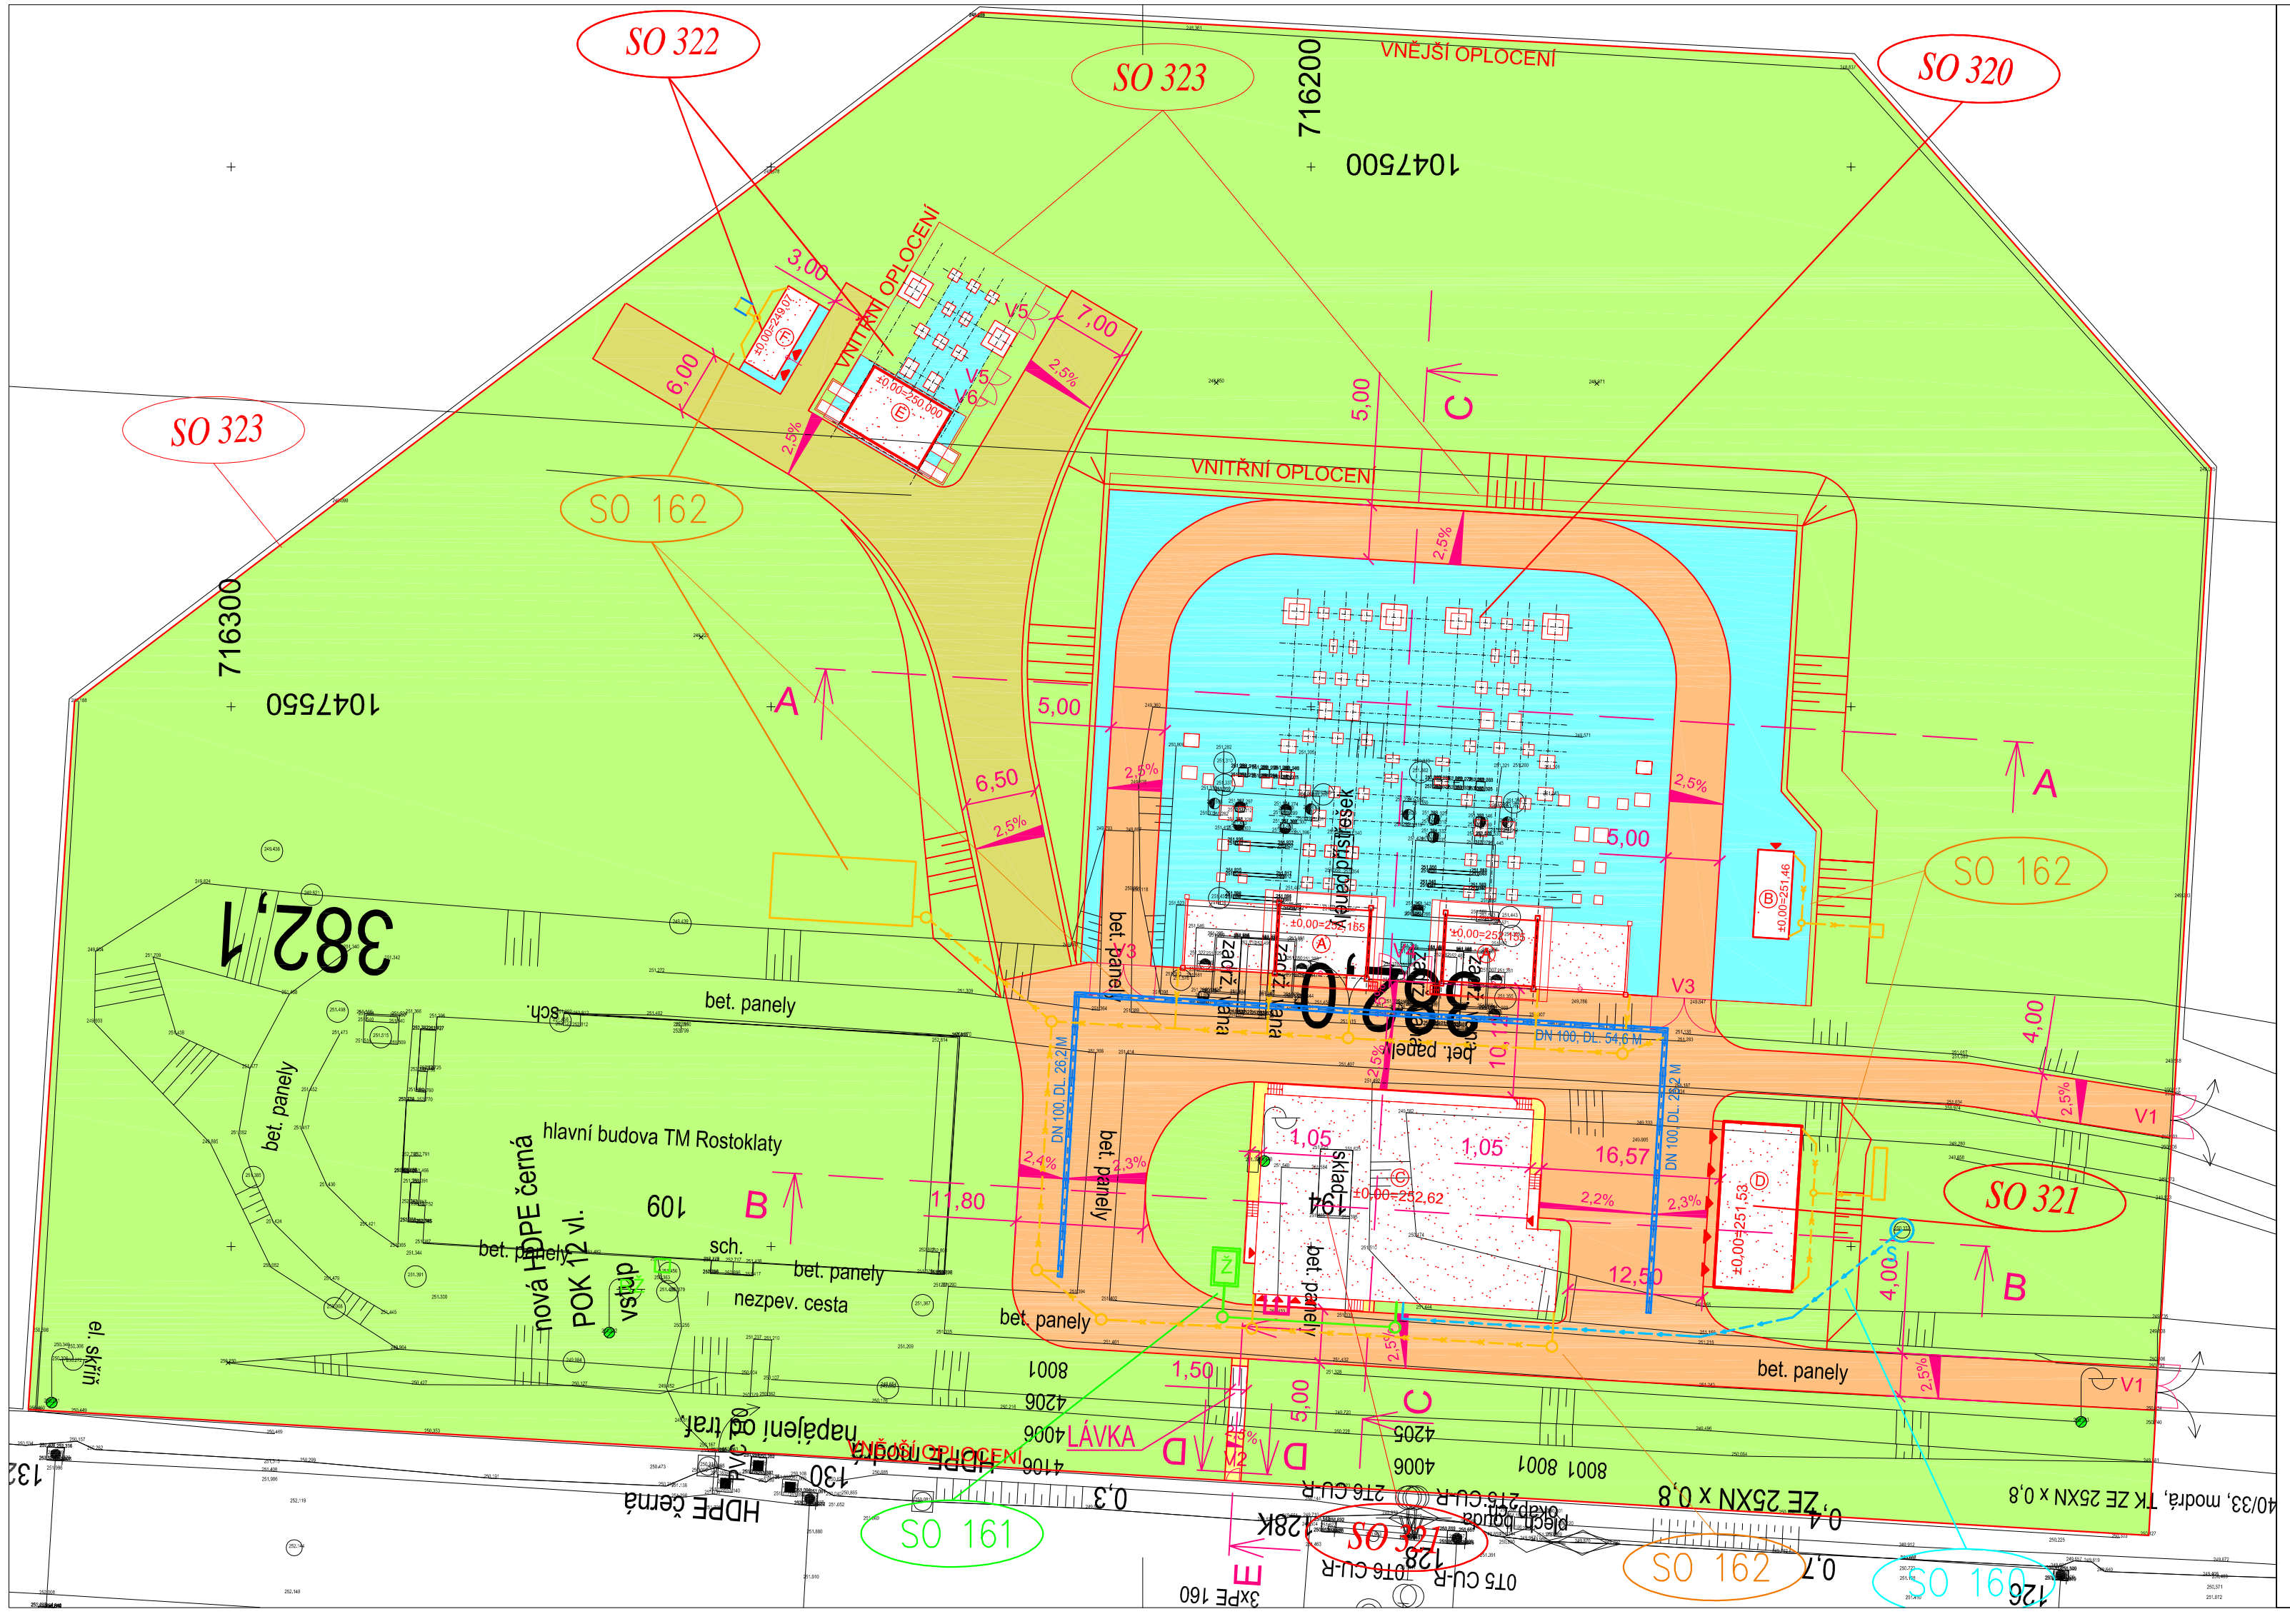

LEGENDA

- STAVEBNÍ OBJEKTY
- ZPEVNĚNÁ ASFALTOVÁ PLOCHA - KONSTRUKCE Č. 1
- ZPEVNĚNÁ PLOCHA ZE SILNIČNÍCH PANELŮ - KONSTRUKCE Č. 2
- DLÁŽDĚNÝ POCHOZÍ CHODNÍK - KONSTRUKCE Č. 3
- ZPEVNĚNÁ PLOCHA ZE ŠTĚRKODRTI - KONSTRUKCE Č. 4
- ZATRAVNĚNÁ PLOCHA - ORNICE V TL. 100 MM
- DRENÁŽ PVC-U DN 100

VÝŠKOVÝ SYSTÉM Bpv SOUŘADNICOVÝ SYSTÉM S-JTSK

Číslo změny:	Obsah změny:	Datum změny:
01	PO ZAPRACOVÁNÍ PŘIPOMÍNEK	02/2019
02	-	-
03	-	-

Objednatel:

Správa železniční dopravní cesty, s.o.
Dlážděná 1003/7, 110 00 Praha 1

Stavební správa západ
Sokolovská 278/1955, 190 00 Praha 9

Zhotovitel: Účastníci Společnosti "SP+SEU_TNS Rostoklaty_DSP"

SUDOP PRAHA SUDOP EU

Generální projektant:

SUDOP PRAHA a.s.
Olšanská 1a, 130 80 Praha 3
tel.: +420 267 094 111
fax: +420 224 230 316
e-mail: praha@sudop.cz

Hlavní inženýr projektu: ING. MIROSLAV NEZKUSIL

Garant profese: -

Zpracovatel části:

Ing. Jiří Šklíba
Nová Pasířská 3998/33
466 01 Jablonec nad Nisou

Vedoucí střediska:	Odpovědný projektant SO, IO, PS:	Vypracoval:	Kontroloval:
-	ING. JIŘÍ ŠKLÍBA	ING. JIŘÍ ŠKLÍBA	-

Název akce:

Zvýšení trakčního výkonu TNS, TNS Rostoklaty

Číslo smlouvy: 18-126.208

Projektový stupeň: DSP

Část:

SO 180 TNS ROSTOKLATY, TERÉNNÍ ÚPRAVY A ZPEVNĚNÉ PLOCHY

Datum: 01/2019

Číslo části: E.1.8.1

Název přílohy:

CELKOVÁ SITUACE

Měřítko: 1:500

Počet formátů: 3xA4

Číslo přílohy: 2

DOKUMENT LZE UŽÍVAT POUZE VE SMYSLU PŘÍSLUŠNÉ SMLOUVY O DÍLO, ŽÁDNÁ JEHO ČÁST NEMŮŽE BÝT DLE ZÁKONA č.121/2000 Sb. KOPÍROVÁNA NEBO JINÝM ZPŮSOBEM ROZŠIŘOVÁNA BEZ SOUHLASU SUDOP PRAHA a.s.