


TNS ROSTOKLATY, KAMEROVÝ SYSTÉM

SCHÉMA KAMEROVÉHO SYSTÉMU

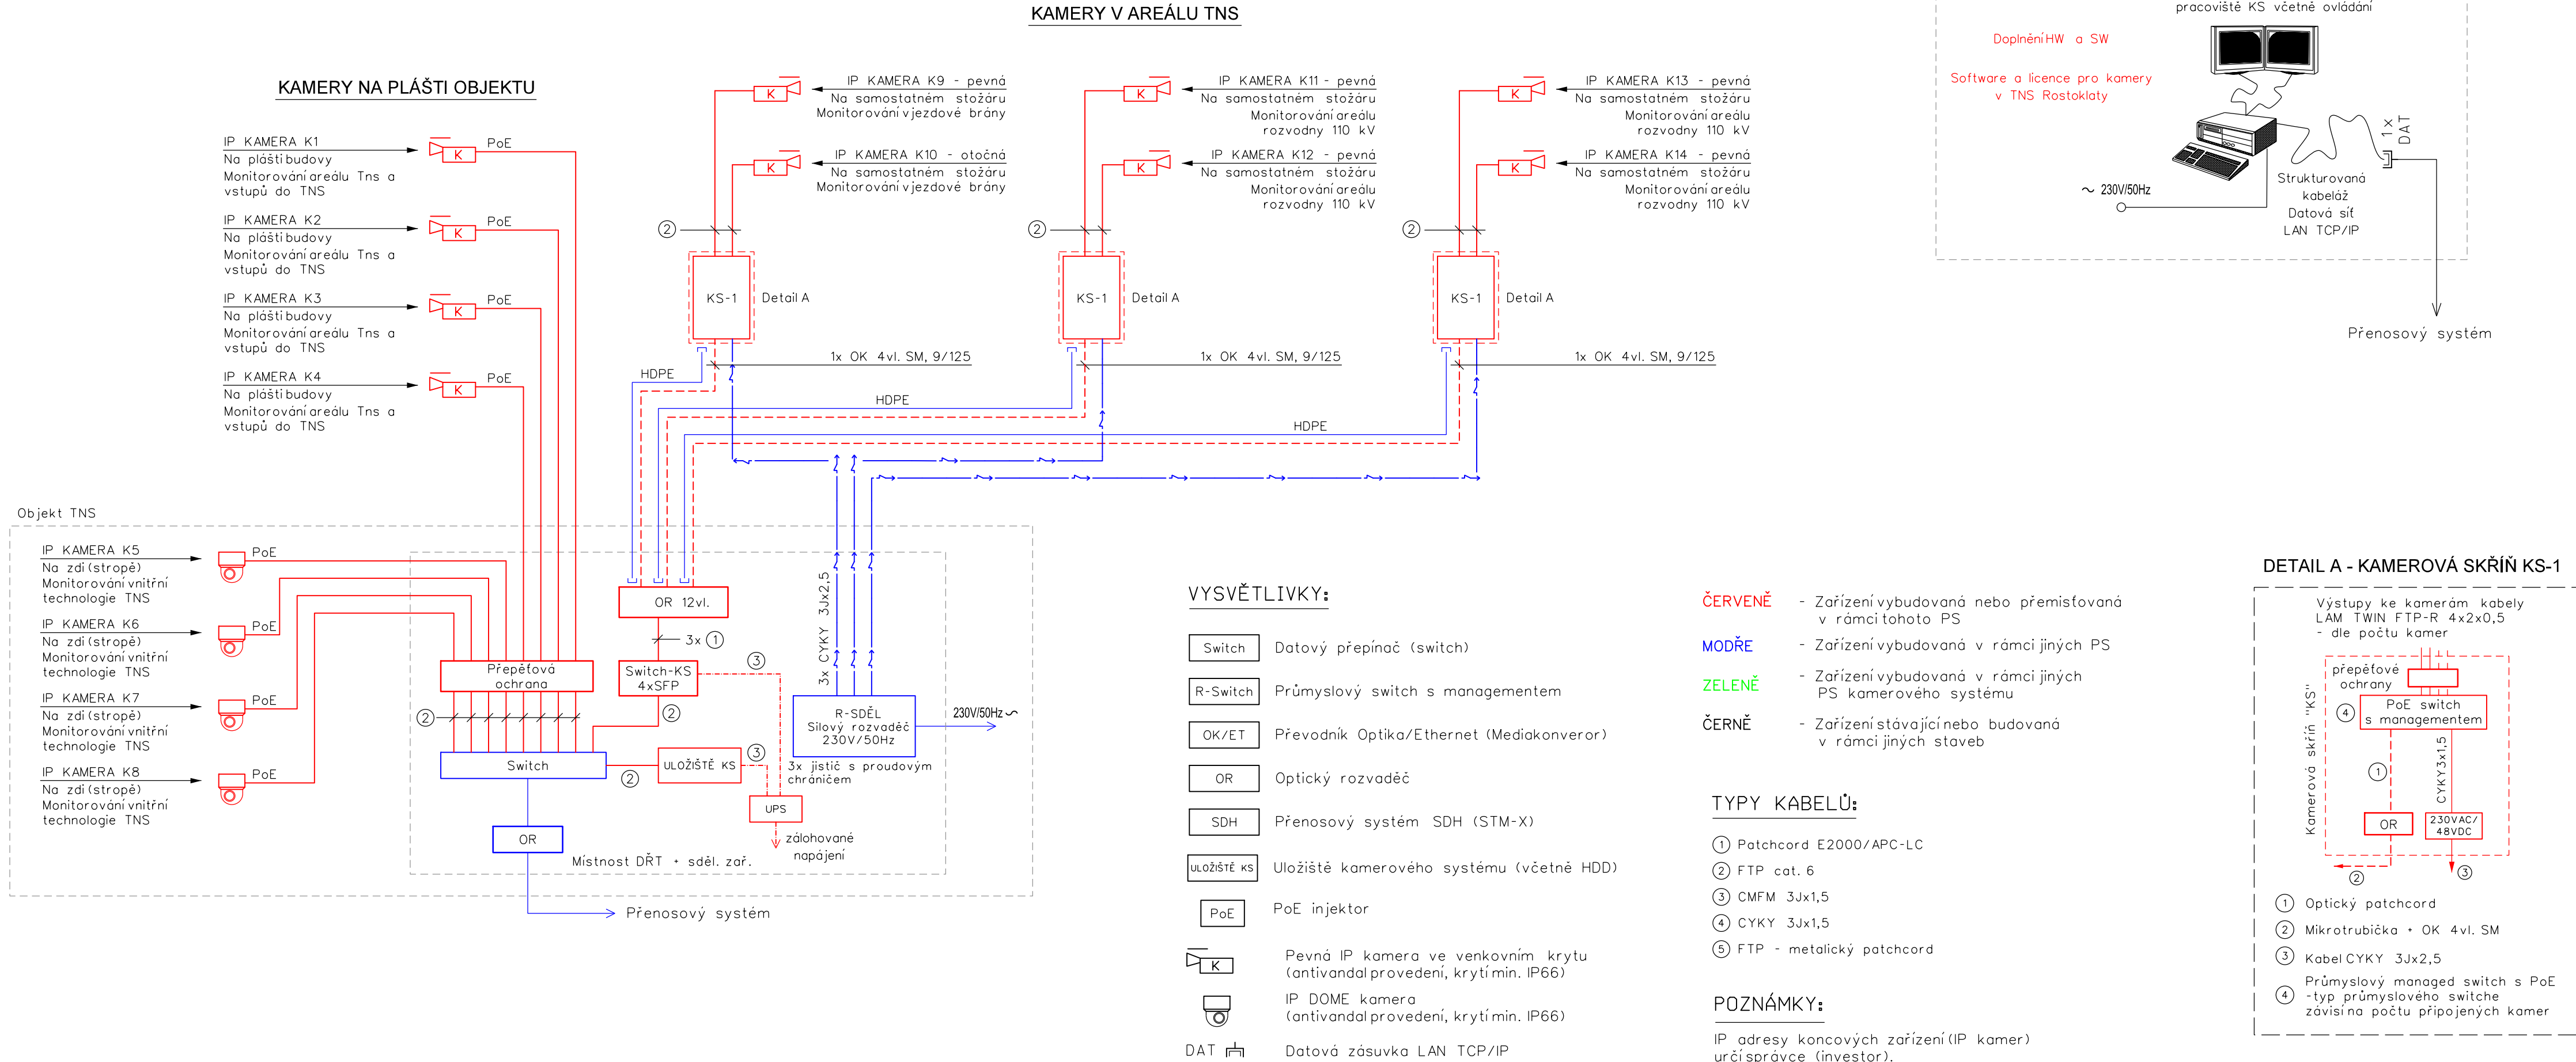





Číslo změny:	Obsah změny:	Datum změny:
01	PO ZAPRACOVÁNÍ PŘÍPOMÍNEK	02/2019
02	-	-
03	-	-

Objednatel:	Správa železniční dopravní cesty, s.o. Dlážděná 1003/7, 110 00 Praha 1
	Stavební správa západ Sokolovská 278/1955, 190 00 Praha 9

Zhotovitel: Účastníci Společnosti "SP+SEU_TNS Rostoklaty_DSP"	
 	

Správce:	SUDOP PRAHA a.s. Olšanská 1a, 130 80 Praha 3 tel.: +420 267 094 111 e-mail: praha@sudop.cz	Vedoucí týmu: ING. MIROSLAV NEZKUSIL
		Garant profese: ING. PETR POUPA

Středisko:			
ELEKTROTECHNIKY, TRAKCE, SDĚLOVACÍ A ZABEZPEČOVACÍ TECHNIKY			
Vedoucí střediska:	Odpovědný projektant SO, IO, PS:	Vypracoval:	Kontroloval:
			
ING. MARTIN RAIBR	ING. MICHAL DROZD	ING. MICHAL DROZD	ING. OLDŘICH HORA

Název akce:	Číslo smlouvy:	
	18-126.208	
Zvýšení trakčního výkonu TNS, TNS Rostoklaty	Projektový stupeň:	
	DSP	
Část:	Datum:	
	01/2019	
PS 230 TNS ROSTOKLATY, KAMEROVÝ SYSTÉM	Číslo části:	
	D.2.4.2	
Název přílohy:	Měřítko:	Počet formátů:
	-	4xA4
SCHÉMA KAMEROVÉHO SYSTÉMU	Číslo přílohy:	
	3	