



Definitivní stav

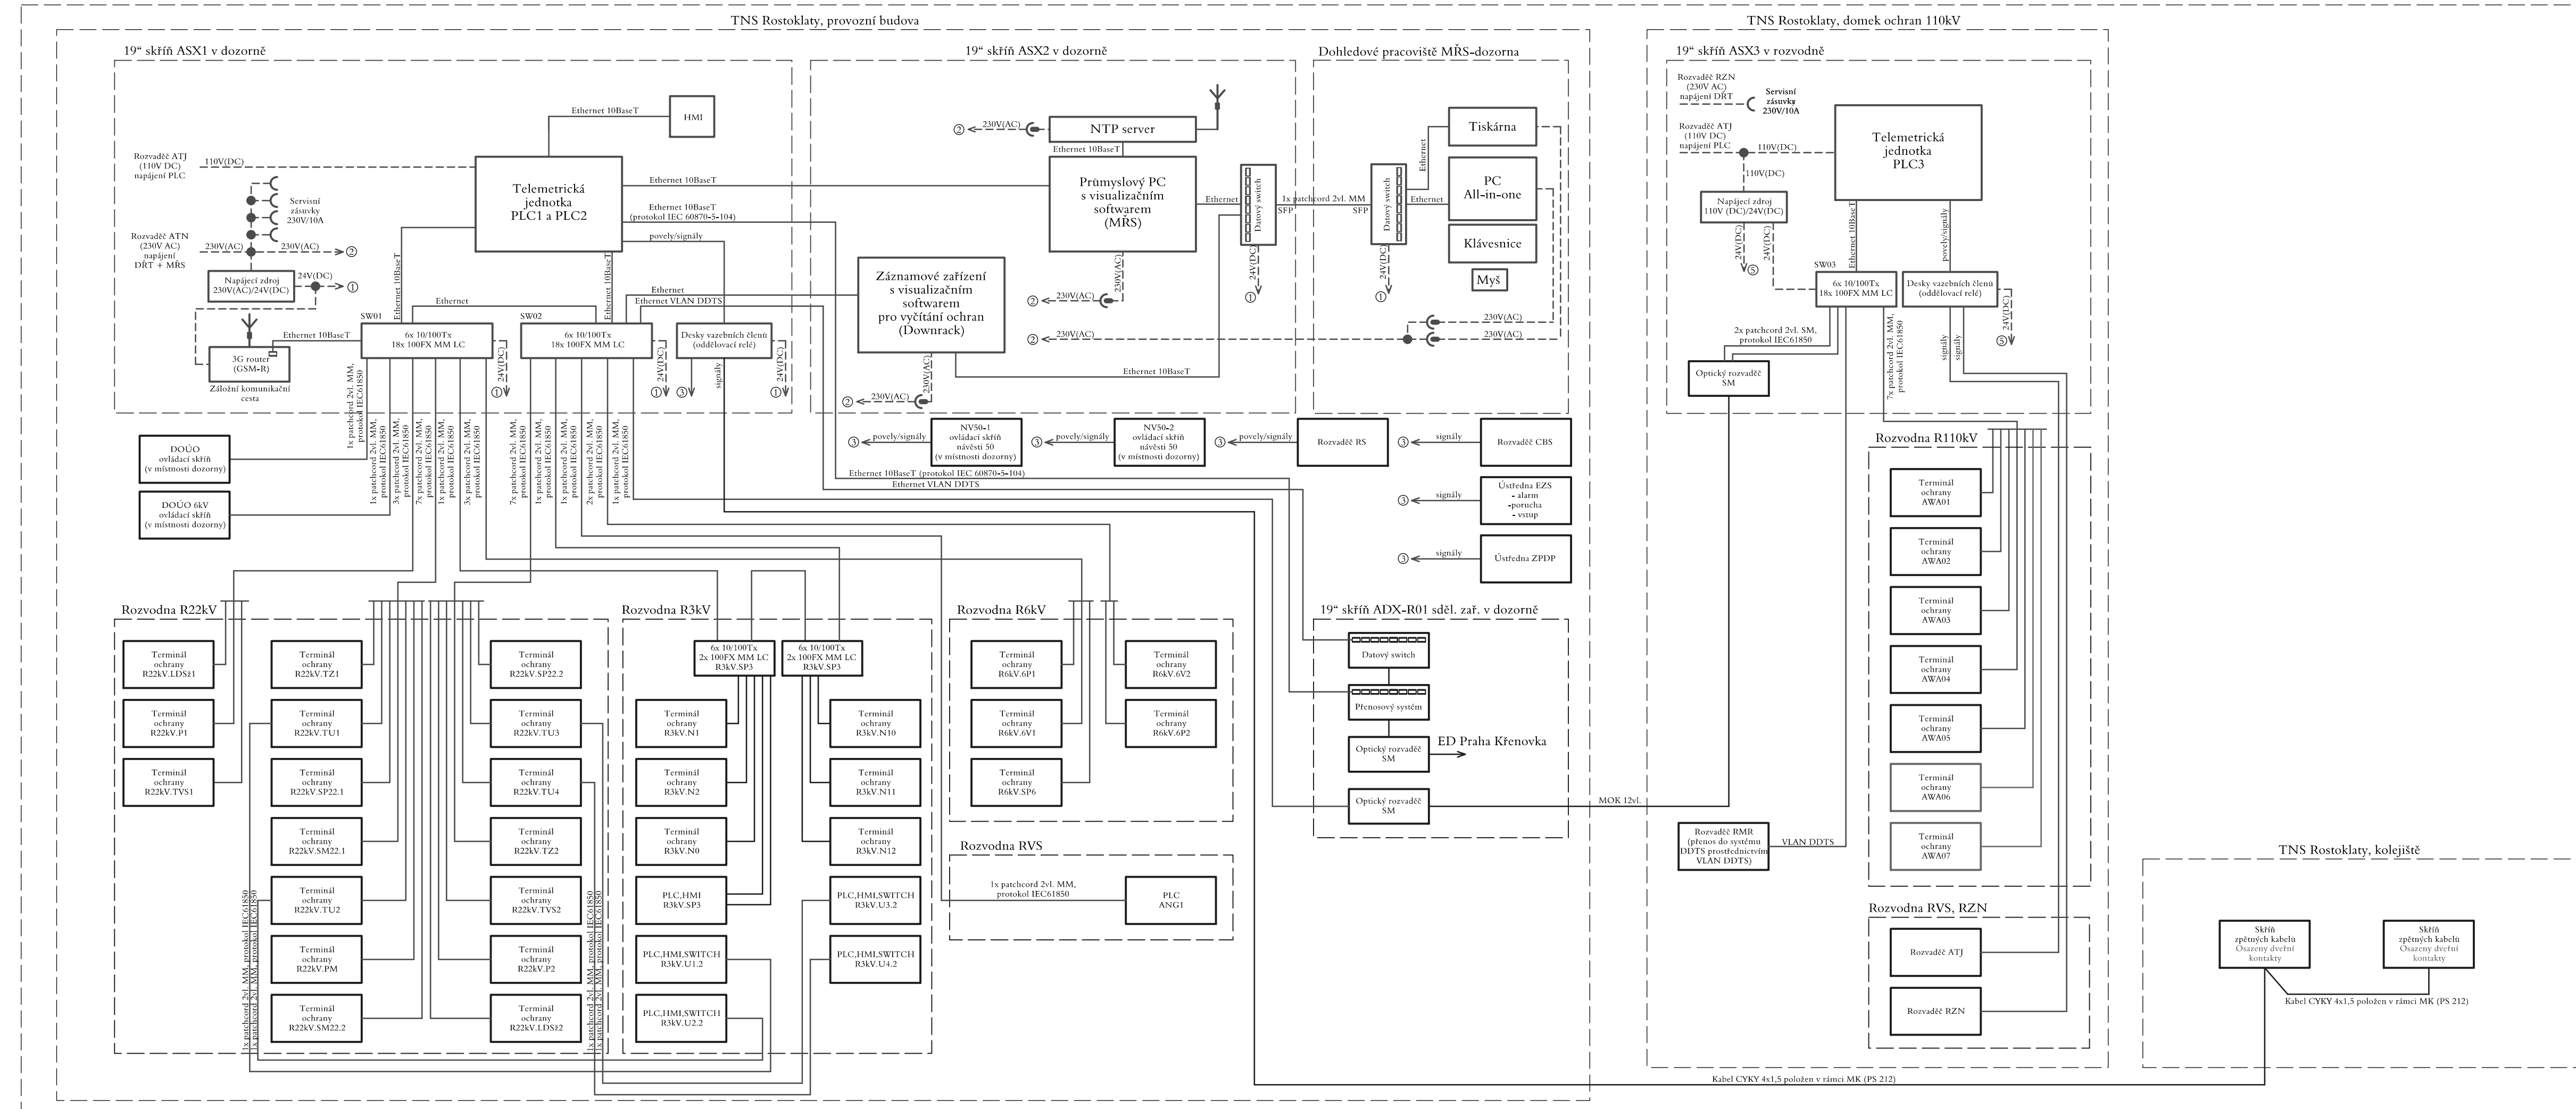

Provizorní sta

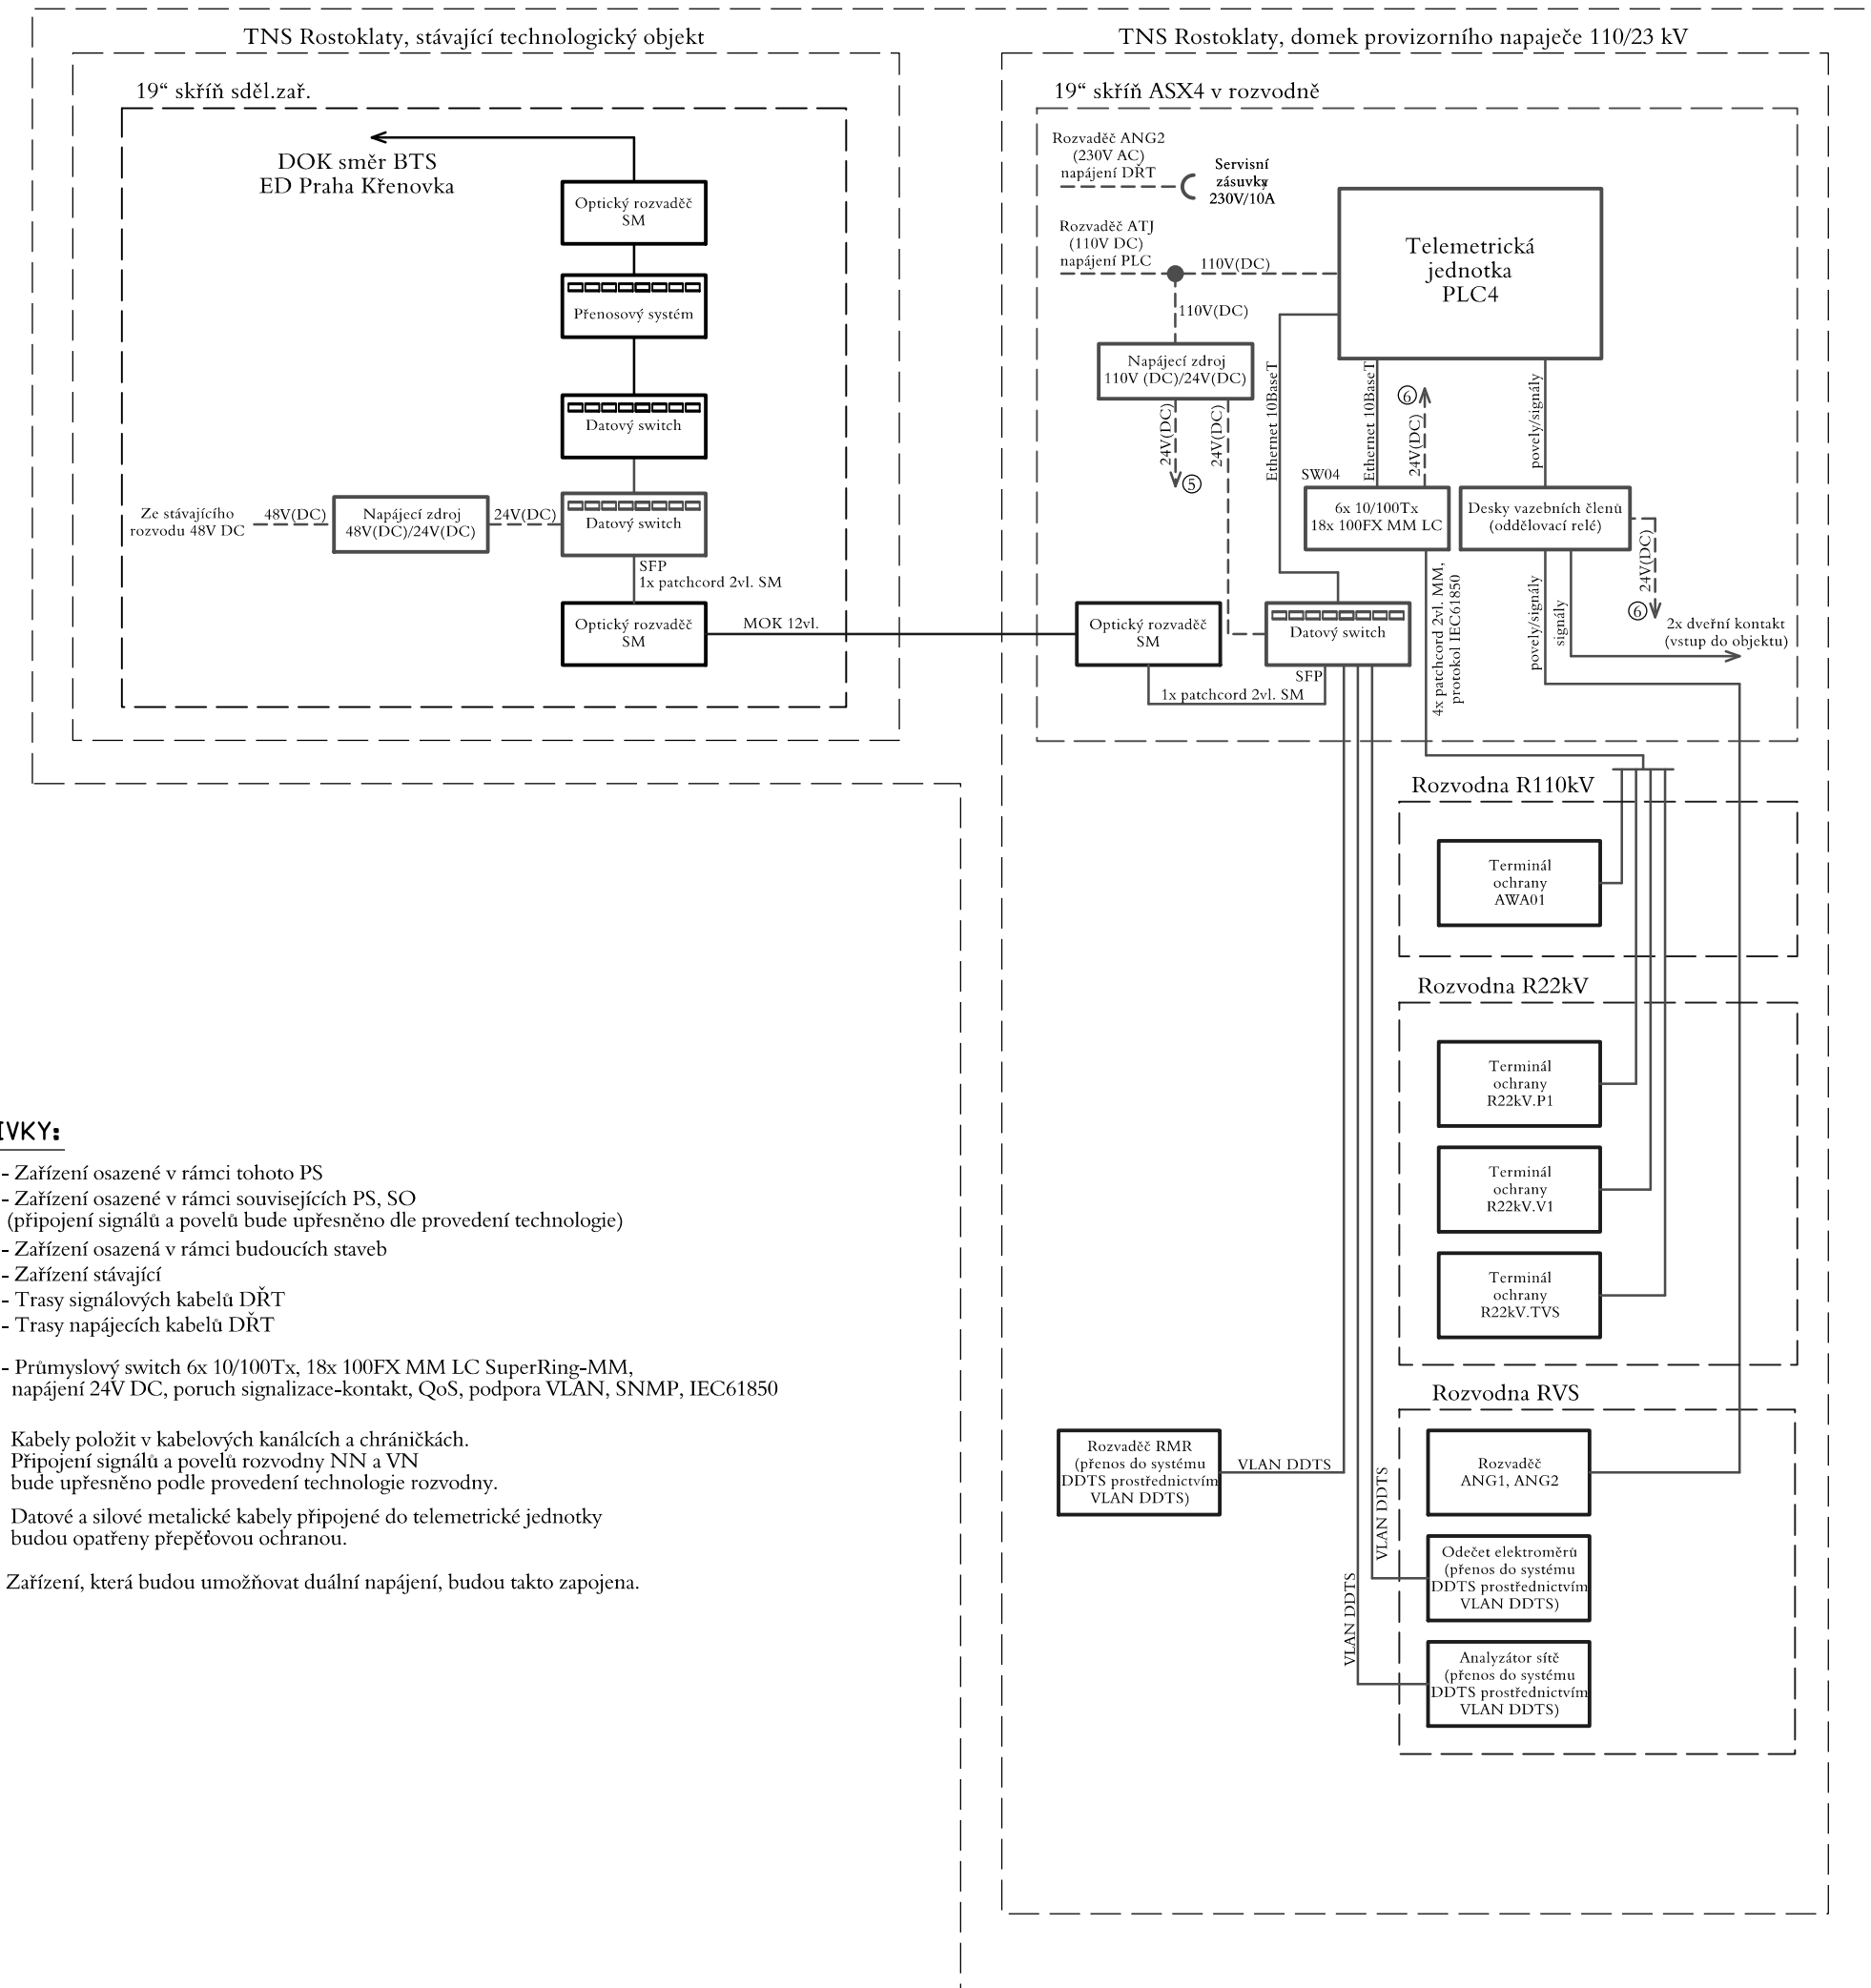

Číslo změny:	Obsah změny:	Datum změny:
01	PO ZAPRACOVÁNÍ PŘIPOMÍNEK	02/2019
02	-	
03	-	

Objednatel:






Správa železniční dopravní cesty

Správa železniční dopravní cesty, s.o.
Dlážděná 1003/7, 110 00 Praha 5

Stavební správa západ
Sokolovská 278/1955, 190 00 Praha 5

Zhotovitel: Účastníci Společnosti "SP+SEU_TNS Rostoklaty_DSP"

<p>Správce:</p>  <p>SUDOP PRAHA</p>	<p>SUDOP PRAHA a.s. Olšanská 1a, 130 80 Praha 3 tel.: +420 267 094 111 e-mail: praha@sudop.cz</p>	<p>Vedoucí týmu: ING. MIROSLAV NEZKUSIL</p> <p>Garant profese: -</p>
--	--	--

<p>Středisko: ELEKTROTECHNIKY, TRAKCE, SĐĚLOVACÍ A ZABEZPEČOVACÍ TECHNIKY</p>			
<p>Vedoucí střediska:</p>  <p>ING. MARTIN RAIBŘ</p>	<p>Odpovědný projektant SO, IO, PS:</p>  <p>JÍŘÍ MATYS</p>	<p>Vypracoval:</p>  <p>JÍŘÍ MATYS</p>	<p>Kontroloval:</p>  <p>ING. MIROSLAV NEZKUSIL</p>

Název akce:	Číslo smlouvy:		18-126.208
Zvýšení trakčního výkonu TNS, TNS Rostoklaty	Projektový stupeň: DSP		
	Datum: 01/2019		
	Číslo částí: D.3.3.		
Část:	PS 330 TNS Rostoklaty, rozvodna 22 kV, technologie		
Název přílohy:	Měřítka:	Počet formátů:	
	-	6x A4	
BLOKOVÉ SCHÉMA DŘT	Číslo přílohy:	10	