



Funkční značení
Číslo pole
Rozměr (šxh xv)
Název pole

=RZN-R110

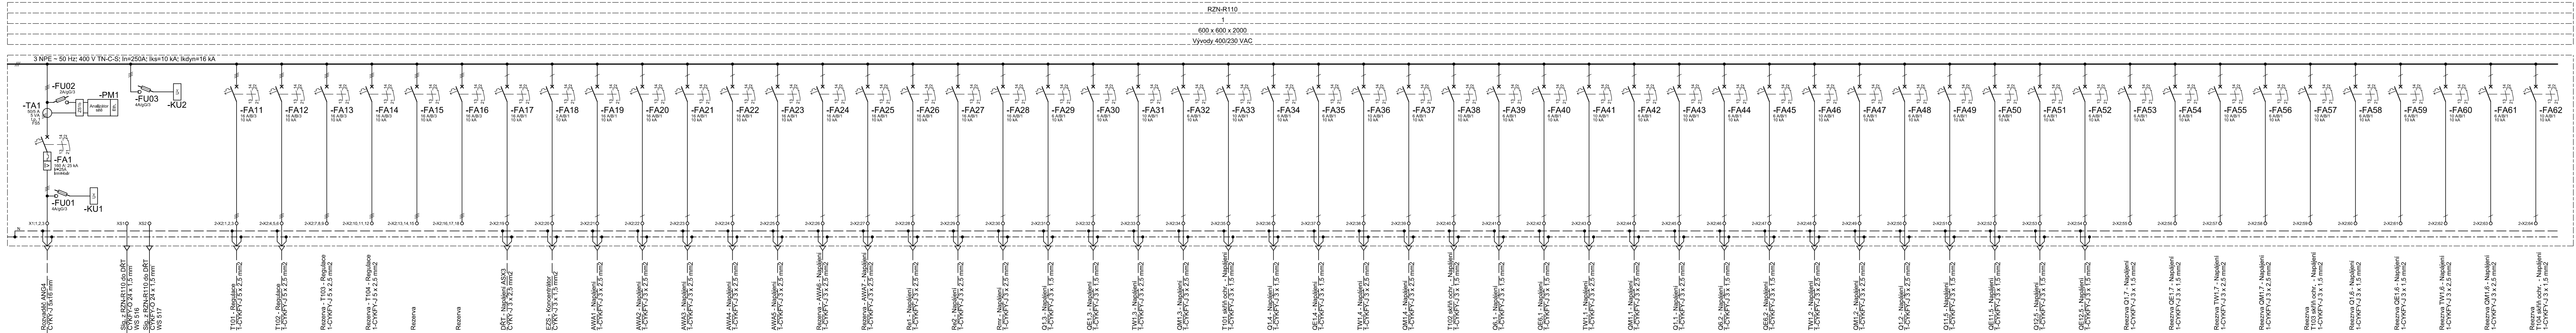

Funkční značení
Číslo pole
Rozměr (šxh xv)
Název pole

=ATJ-R110

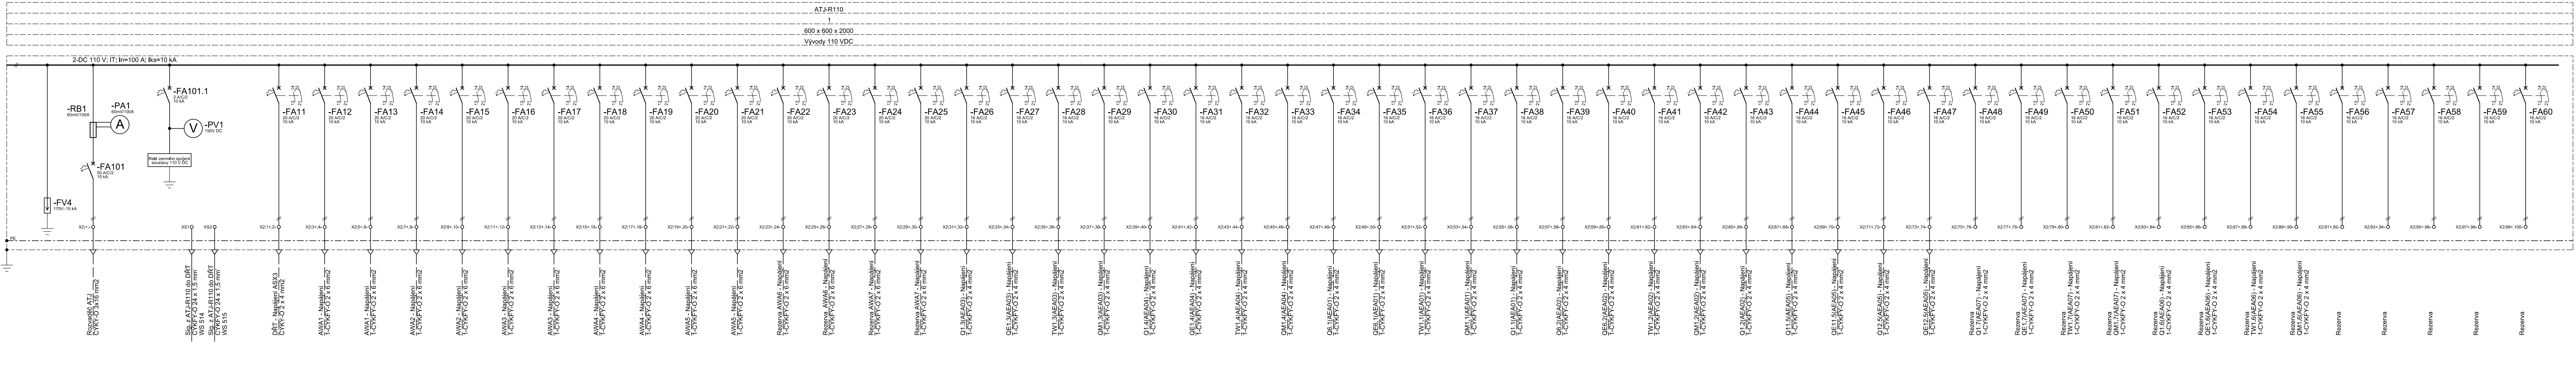

Číslo změny:	Obsah změny:	Datum změny:
01	PO ZAPRACOVÁNÍ PŘÍPOMÍNEK	02/2019
02	-	-
03	-	-







Zhotovitel: Účastníci Společnosti "SP+SEU TNS Bostoklaty DSP"



Správce:  <b>SUDOP PRAHA</b>	SUDOP PRAHA a.s. Olšanská 1a, 130 80 Praha 3 tel.: +420 267 094 111 e-mail: praha@sudop.cz	Vedoucí týmu: <b>ING. MIROSLAV NEZKUSIL</b>  Garant profese: -
---	---	--

*Středisko:*  
ELEKTROTECHNIKY, TRAKCE, SDĚLOVACÍ A ZABEZPEČOVACÍ TECHNIKY

<p>Vedoucí střediska:</p>  <p>ING. MARTIN RAIBR</p>	<p>Odpovědný projektant SO, IO, PS:</p>  <p>ING. LUKÁŠ FRANC</p>	<p>Vypracoval:</p>  <p>ING. LUKÁŠ FRANC</p>	<p>Kontroloval:</p>  <p>ING. MIROSLAV NEZKUSIL</p>
--	---	--	---

Název akce:	Číslo smlouvy:	
<b>Zvýšení trakčního výkonu TNS, TNS Rostoklaty</b>	18-126.208	
	Projektový stupeň:	
	DSP	
	Datum:	
Část:	01/2019	
PS 333 TNS Rostoklaty, vlastní spotřeba, technologie	Číslo části:	
Název přílohy:	D.3.3	
<b>Přehledové schéma vlastní spotřeby v DO R110 kV</b>	Měřítko:	Počet formátů:
	-	-
	Číslo přílohy:	8