

## TNS Rostoklaty, domek ochran 110kV

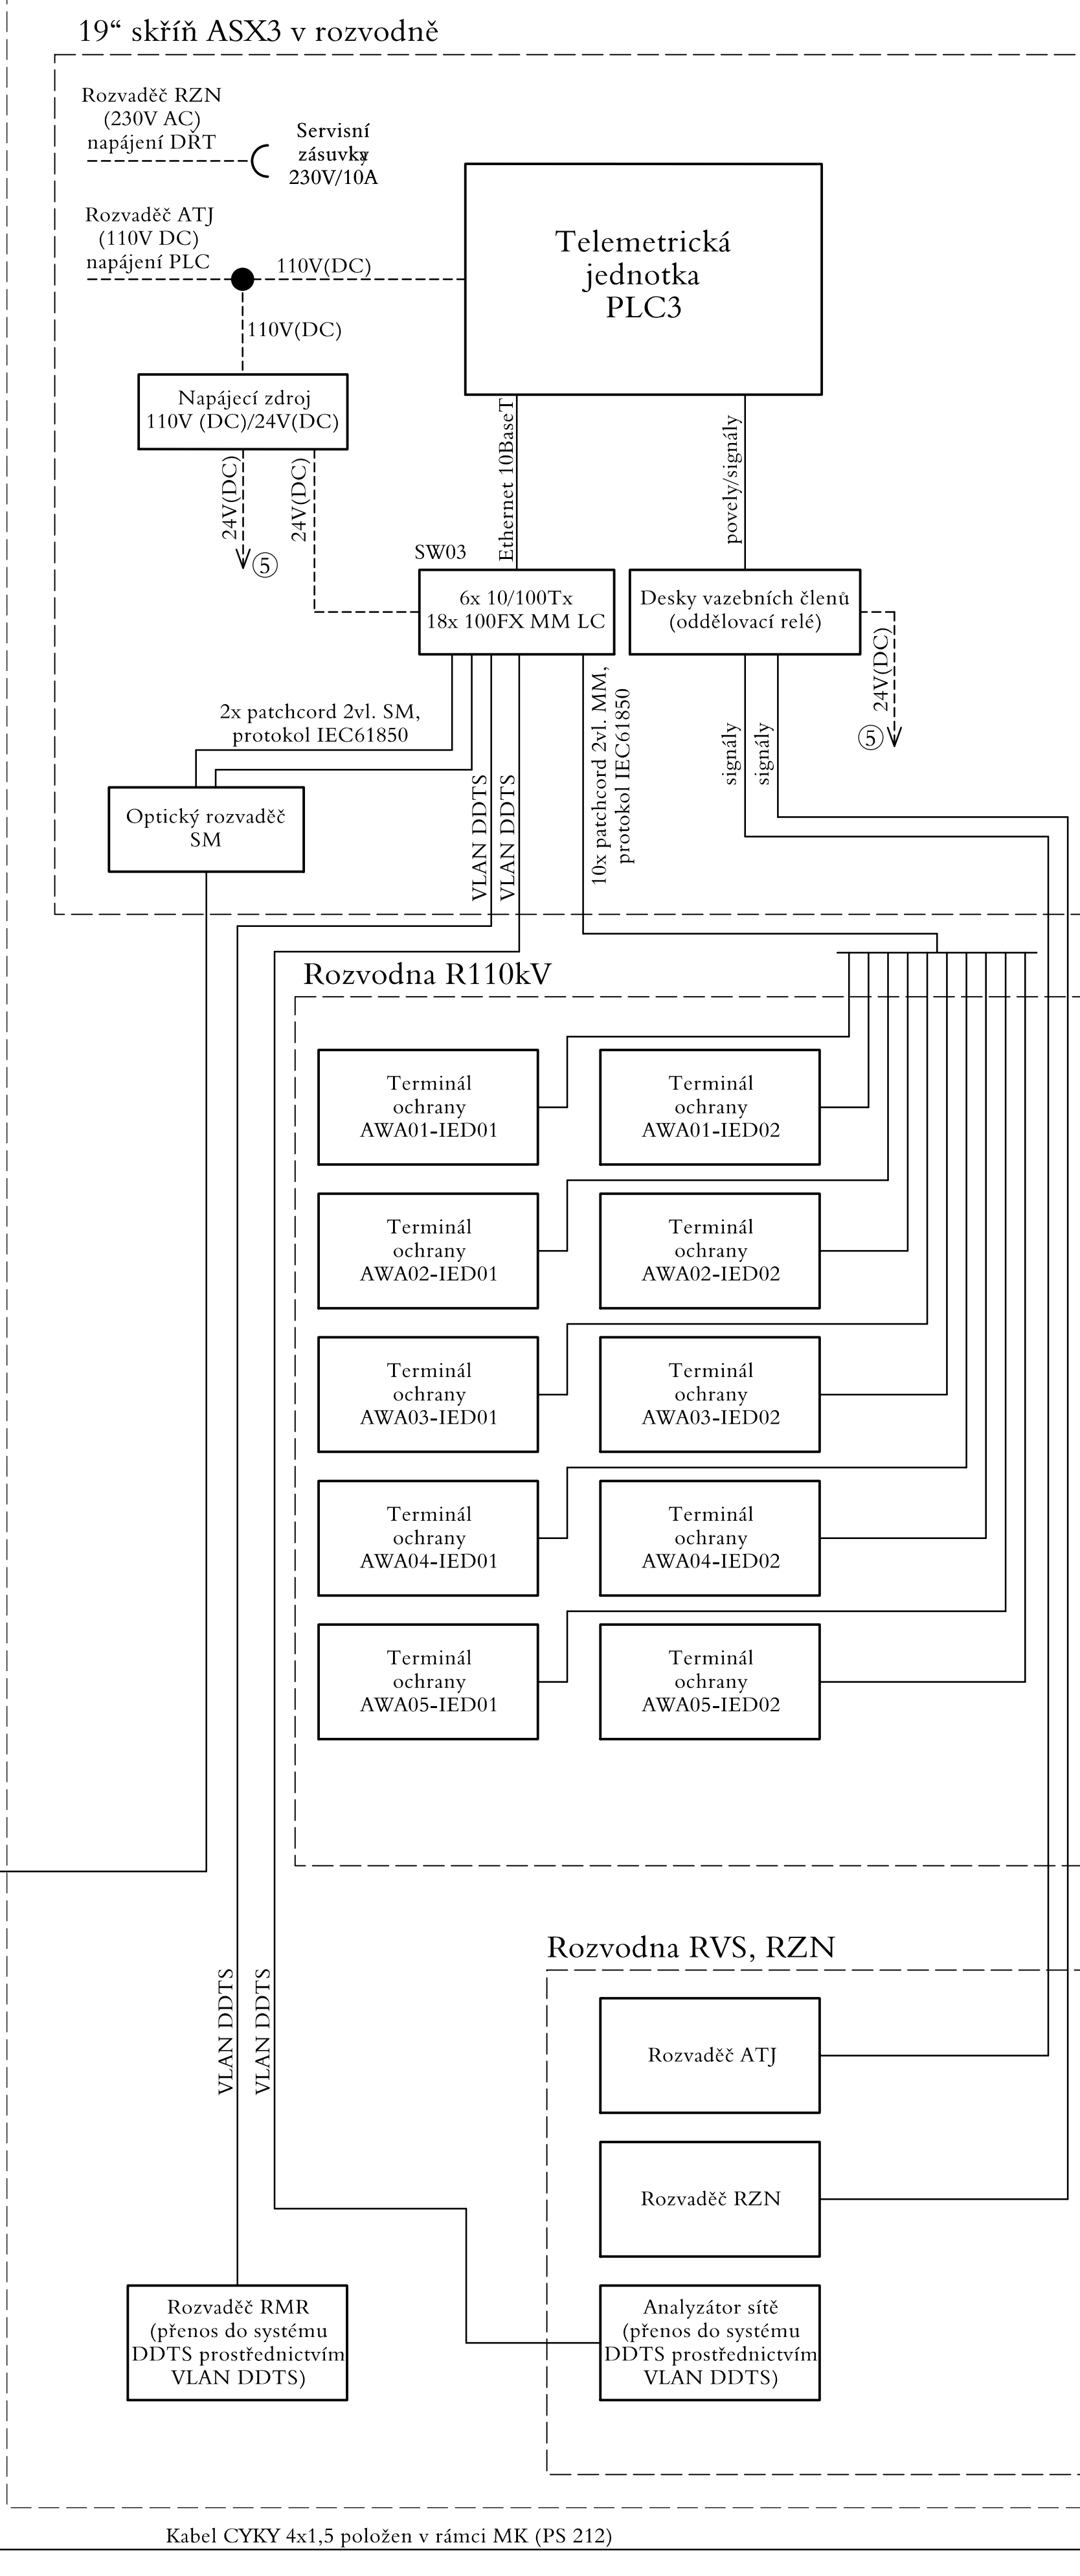


Diagram showing two boxes labeled "Skřín zpětných kabelů Osazený dveřní kontakty" connected by a line labeled "Kabel CYRY 4x1,5 položen v rámci MK (PS 212)".

DOUMENT LZE UŽÍVAT POUZE VE SMYSLU PŘEDLUŽNÉ SMLOUVY O OLO. ŽÁDÁNÍ JEHO ČÁST NEMŮŽE BÝT OLE ZÁKONA 2121/2000 ŠK. KOPÍROVÁNA NEBO JINÝM ZPŮSOBEM ROZŠÍŘOVÁNA. BEZ SOUHLASU SLOUP PRAHA.