




1:50

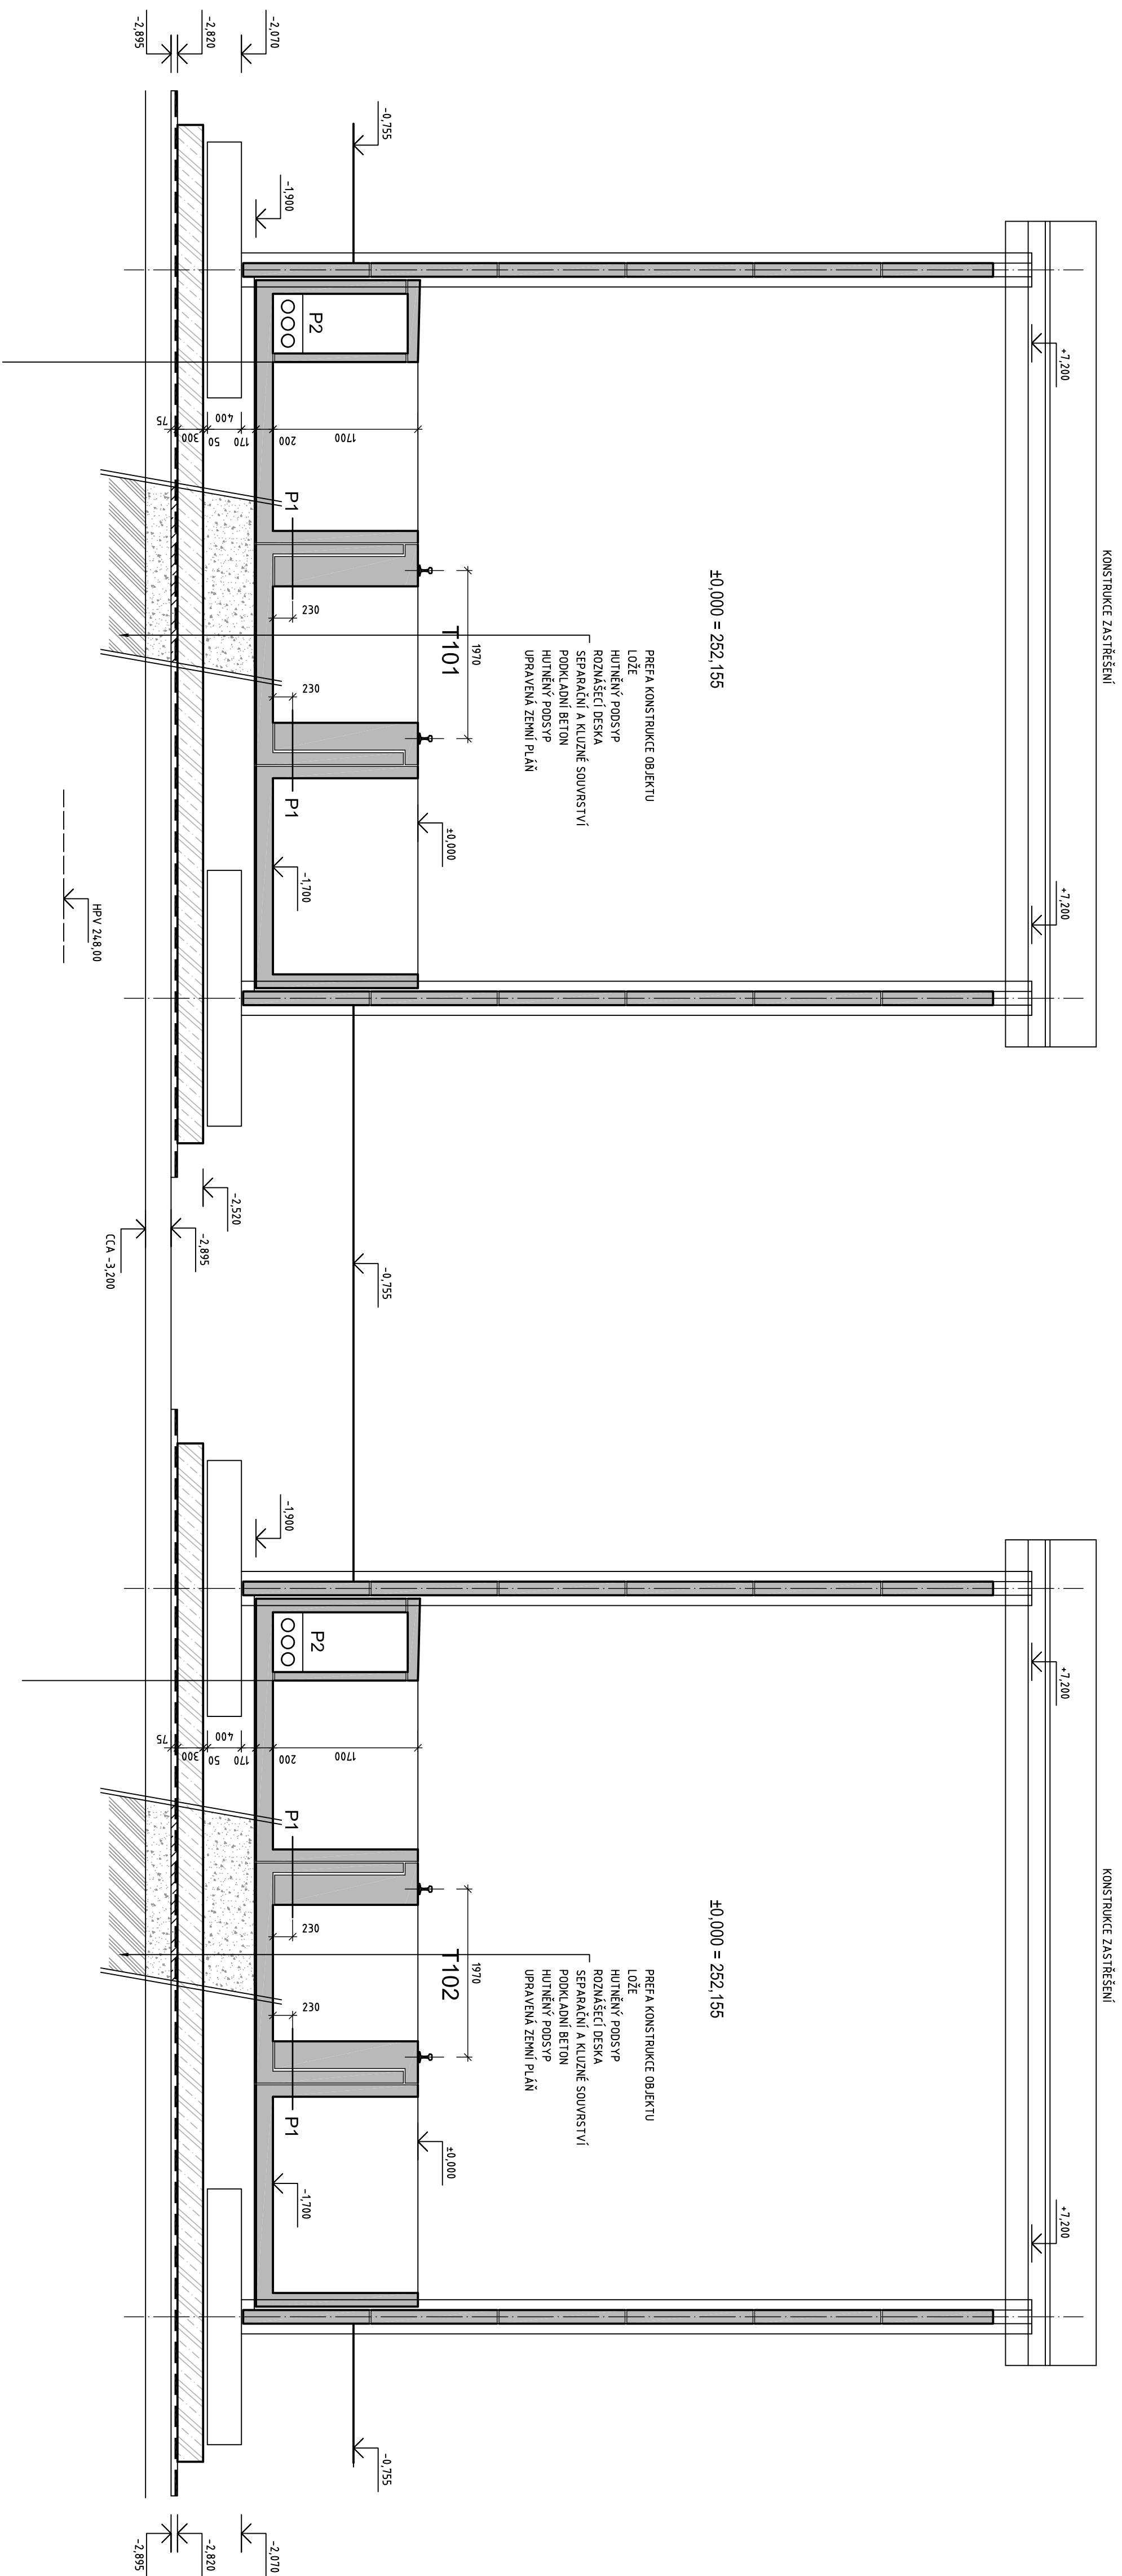

1:50

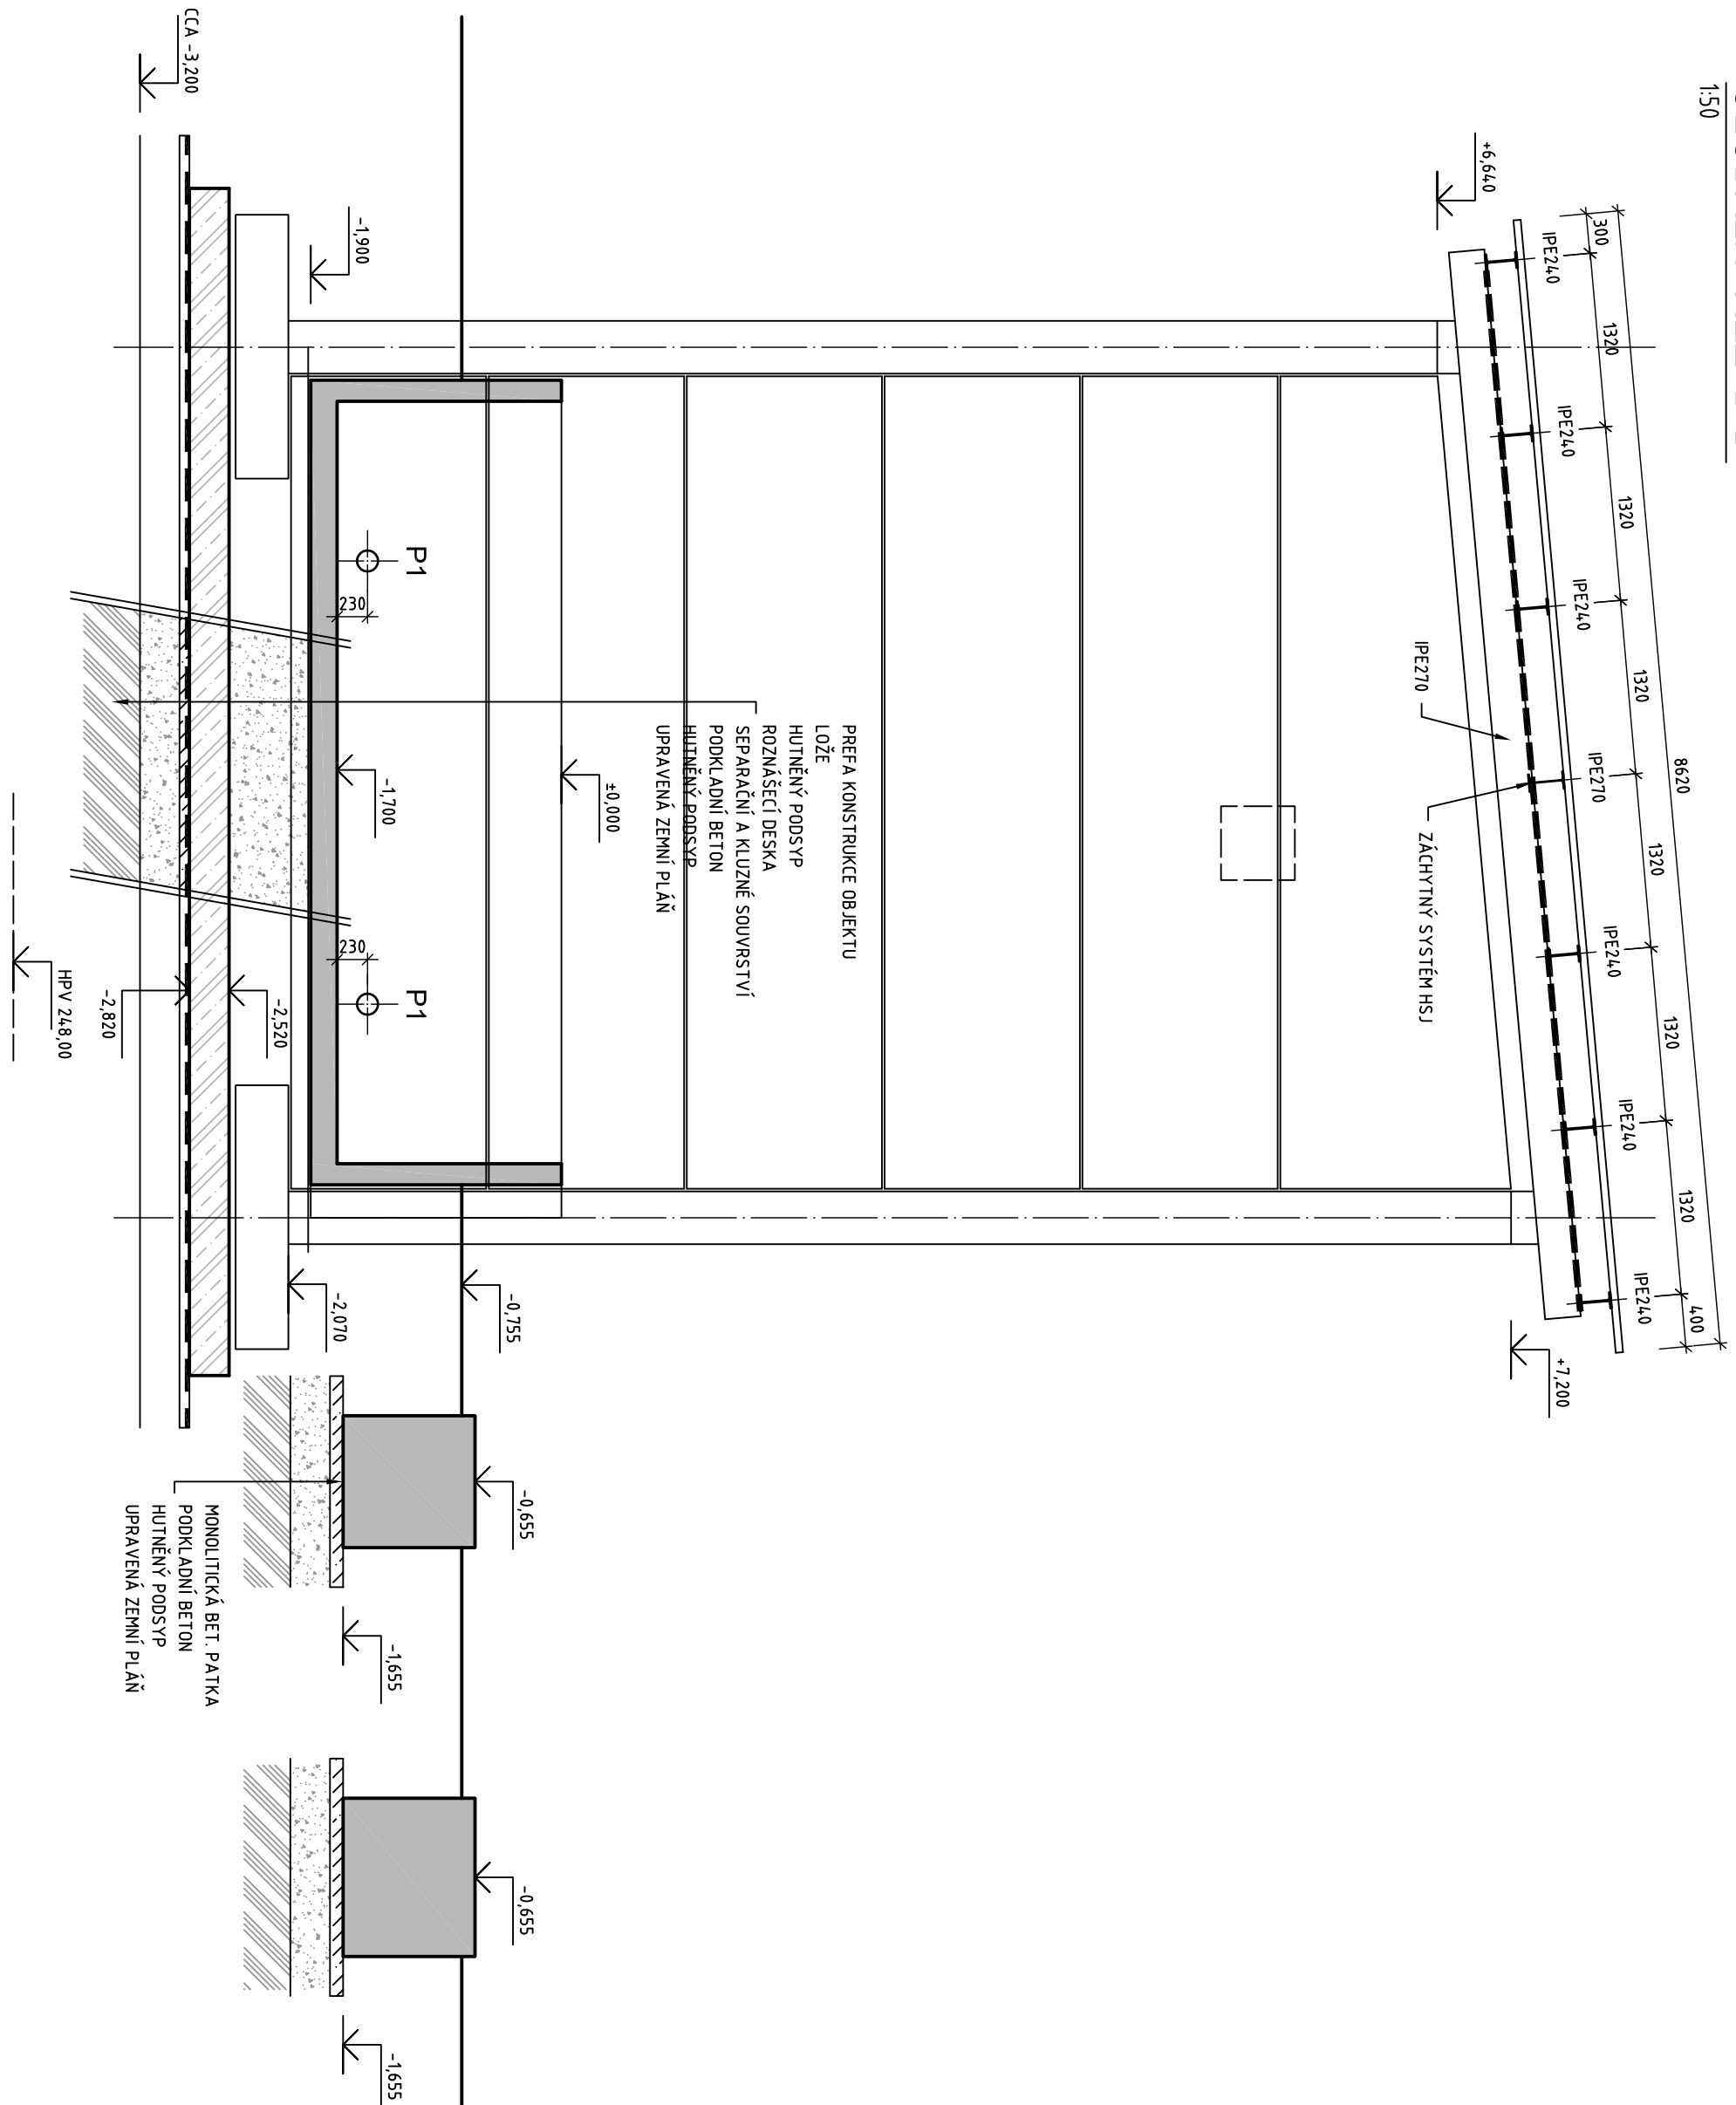

VÝŠKOVÝ SYSTÉM Bpv		SOURADNICOVÝ SYSTÉM S-JISK	±0,000 ± 252,155 m.n.m
Celoú zmrŕny:	Odsled zmrŕny:		Datum zmrŕny:
01	PO ZAPRACOVANI PRŔROBNIKŔM		02/2019
02			-
03			-

<p>Odpovědnost:</p>  <p>Správa záležitostí dopravního systému, a.s. Dělnická 1003/7, 110 00 Praha 1</p>	<p>Období:</p> <p>Správní správa zápisů</p> <p>Sokolovská 278/1595, 190 00 Praha 9</p>
<p>Zároveň: Údavního Správního "SP-SEL" MNS Rodinný "DOP"</p>  <p>Období: 1. květen - 30. září 2006</p>	<p>Období:</p> <p>Správní správa zápisů</p> <p>Sokolovská 278/1595, 190 00 Praha 9</p>
<p>Generální projektant:</p>  <p>SUPDOP PRAHA a.s. Olešnická 1a, 130 00 Praha 3 tel.: +420 257 994 111 fax: +420 257 994 113 e-mail: praha@supdop.cz</p>	<p>Generální projektant:</p>  <p>SUPDOP PRAHA a.s. Olešnická 1a, 130 00 Praha 3 tel.: +420 257 994 111 fax: +420 257 994 113 e-mail: praha@supdop.cz</p>
<p>Grantovatel:</p> <p>Ministry vnitra republiky</p> <p>MŠ. MIROSLAV NEKUSIL</p>	<p>Grantovatel:</p> <p>Ministry vnitra republiky</p> <p>MŠ. MIROSLAV NEKUSIL</p>

Zpracovávatel částí:		KANCELÁŘ STAVĚNÍ A KONSTRUKCÍ, s.r.o. Dělnická 232/5, Praha 1, 110 00 IČ: 278 21 151 info@stavo-stro.cz, www.stavo-stro.cz	
KUŘNOVSKÝ	STATIKA		
PROJEKCE	PRAŽSK		
Veškerá stavební	Doposledy projektů SO, IO, PS, Ing. V. KUŘNOVSKÝ	Vypracoval:	Kontroloval:

Mázov árkos:	Csúszonny: 18-126.208
	Projekčný stupeň: DSP
Zvýšení trakčného výkonu TNS, TNS Rostoklaty	Datum: 01/2019
Číslo: SO 320 TNS ROSTOKLATY, ROZVOJODNA 110 KV A STANOVISŤE TRANSFORMÁTORU STAVEBNÉ KONSTRUKČNÍ ČASŤ	Číslo áskú: E.3.2.1,3
Mázov prílohy: Rozvojdna A TRANSFORMÁTOROVÉ STANOVISŤE GLOBÁLNI ŘEZY A-A'; B-B'	Mázov: Podst formátu: 9 A4
	Číslo prílohy: E901