


ŘEZ B-B
1:50

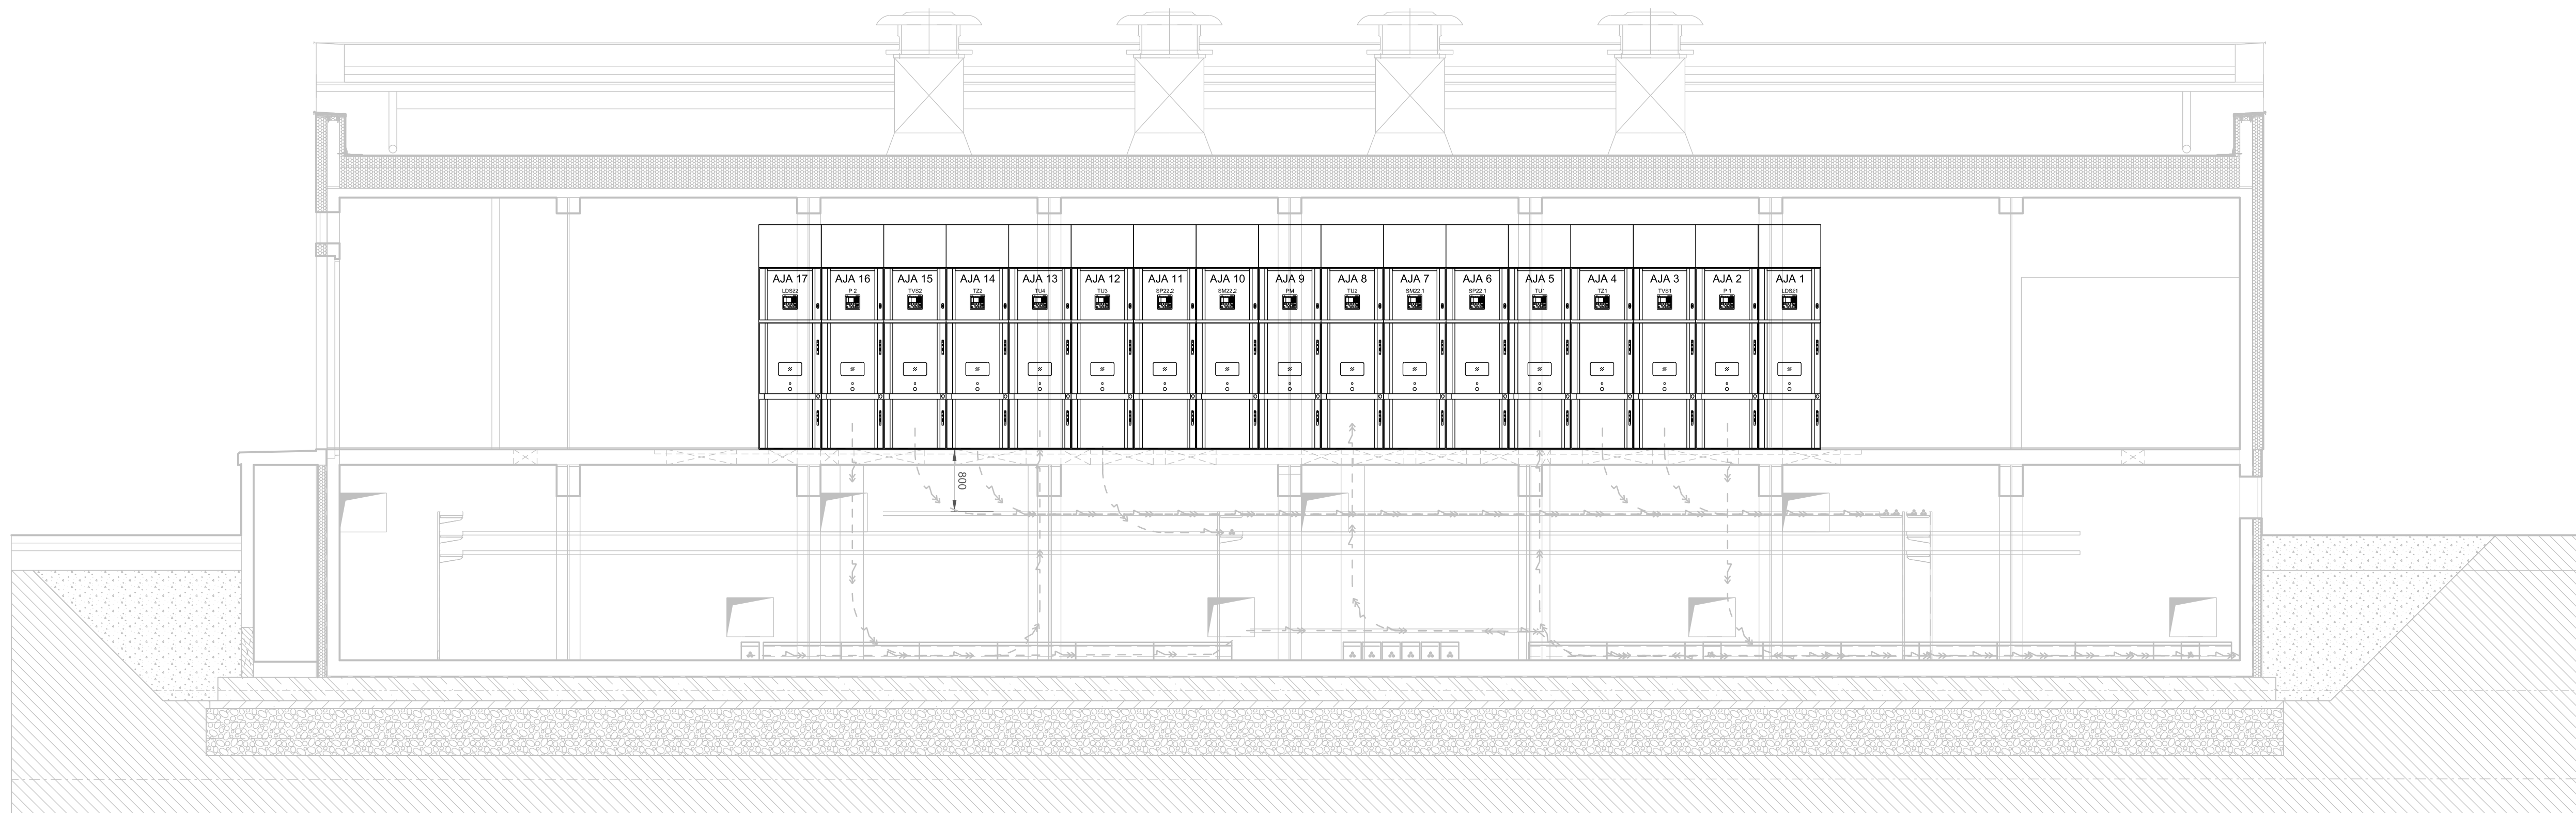

Číslo změny:	Obsah změny:	Datum změny:
01	PO ZAPRACOVÁNÍ PŘÍPOMÍNEK	02/2019
02	-	-
03	-	-

Objednatel:	Správa železniční dopravní cesty, s.o. Dlážděná 1003/7, 110 00 Praha 1
	Stavební správa západ Sokolovská 278/1955, 190 00 Praha 9

Zhotovitel: Účastníci Společnosti "SP+SEU_TNS Rostoklaty_DSP"
 

Správce:	SUDOP PRAHA a.s. Olšanská 1a, 130 80 Praha 3 tel.: +420 267 094 111 e-mail: praha@sudop.cz	Vedoucí týmu: ING. MIROSLAV NEZKUSIL
		Garant profese: -

Síředisko:	ELEKTROTECHNIKY, TRAKCE, SDĚLOVACÍ A ZABEZPEČOVACÍ TECHNIKY		
Vedoucí střediska:	Odpovědný projektant SO, IO, PS:	Vypracoval:	Kontroloval:
ING. MARTIN RAIBR	JÍŘÍ MATYS	JÍŘÍ MATYS	ING. MIROSLAV NEZKUSIL

Název akce:	Číslo smlouvy:	
	18-126.208	
Zvýšení trakčního výkonu TNS, TNS Rostoklaty	Projektový stupeň:	
	DSP	
	Datum:	
	01/2019	
PS 330 TNS Rostoklaty,rozovdna 22 kV, technologie	Číslo části:	
	D.3.3	
Název přílohy:	Měřítko:	Počet formátů:
	1:50	5x A4
PODÉLNÝ ŘEZ	Číslo přílohy:	
	6	