




žst. ROZTOKY U PRAHY

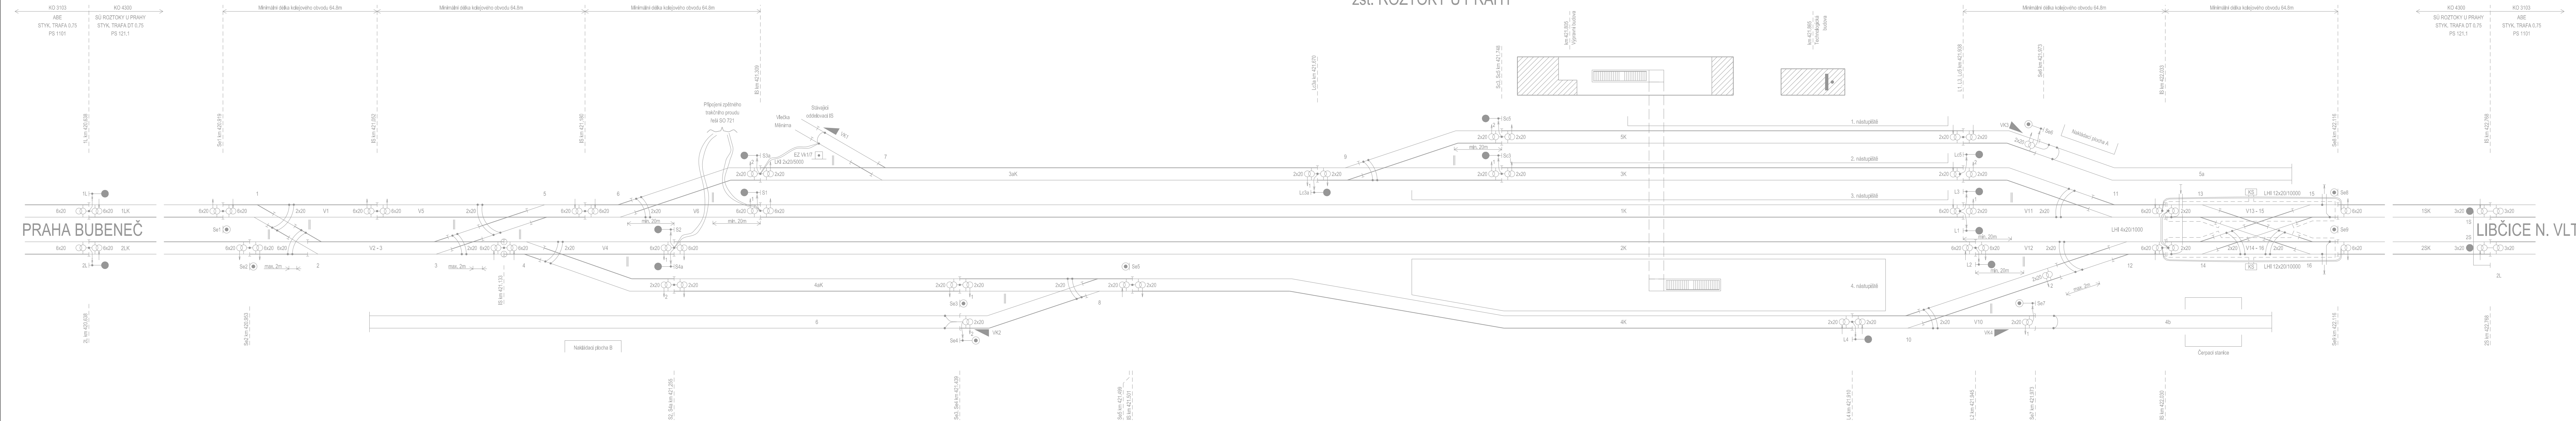



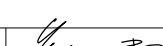

LIBČICE N. VLT.

**Společnost
PRODEX-VALBEK**

PRODEX
V Olšinách 2300/75, 100 00 Praha 1

Valbek 

 
				Číslo soupravy
1.	Dokumentace ke společnému rozhodnutí - zpracování připomínek	08/2019		
Č. změny	Zdůvodnění změny	Datum	Podpis	

Investor		Správa železniční dopravní cesty, státní organizace Dílždená 1003/7 110 00 Praha 1 - Nové Město	
Správa železniční dopravní cesty			
Odpov. projektant stavby	Ing. Peter Lastovecký, Ing. Jana Borončová		
Odpov. projektant PS, SO, části	Ing. Marcel Čatlík		
Vypracoval	Ing. Marcel Čatlík		
Technická kontrola	Ing. Ľubomír Murga		

Zajištění bezbariérového přístupu na nástupiště v ŽST Roztoky u Prahy

PS 10-10 STANIČNÍ ZABEZPEČOVACÍ ZAŘÍZENÍ

<h2 style="margin: 0;">SCHÉMA IZOLACE - STÁVAJÍCÍ STAV</h2>	
---	--



V Ošlinách 2300/75, 100 00 Praha 10

PRODEX spol. s r.o., organizační složka V Ošlinách 2300/75, 100 00 Praha 10 tel.: +420 277 007 726 e-mail: info@prodex-cz.eu	
Zak. číslo zhotov.	17XP24010
Datum	08/2019
Stupeň	DUSP
Měřítko	1:X
Část	Příloha
<h2 style="margin: 0;">D.1.1.1</h2>	<h2 style="margin: 0;">2.0400</h2>

DOKUMENT LZE UŽÍVAT POUZE DLE USTANOVENÍ PRÁVNÍ SMLOUVY O DÍLO. ŽÁDÁ JEHO ČÁST NEMŮŽE BYT DLE ZÁKONA Č.121/2000 Sb. (autorský zákon) KOPÍROVÁNA NEBO JINÝM ZPŮSOBEM ROZŠÍŘOVÁNA BEZ SOUHLASU PŘEDK. spol. s r.o. organizační složka