

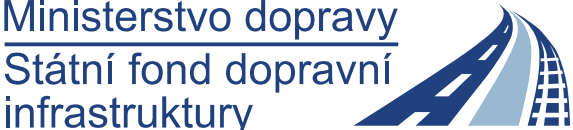


Příčný řez 9 km 421,827 - osa podchodu  
M 1:100

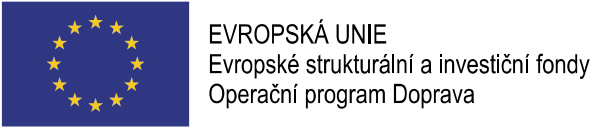

Společnost  
**PRODEX-VALBEK**

**PRODEX**  
V Olšinách 2300/75, 100 00 Praha 10

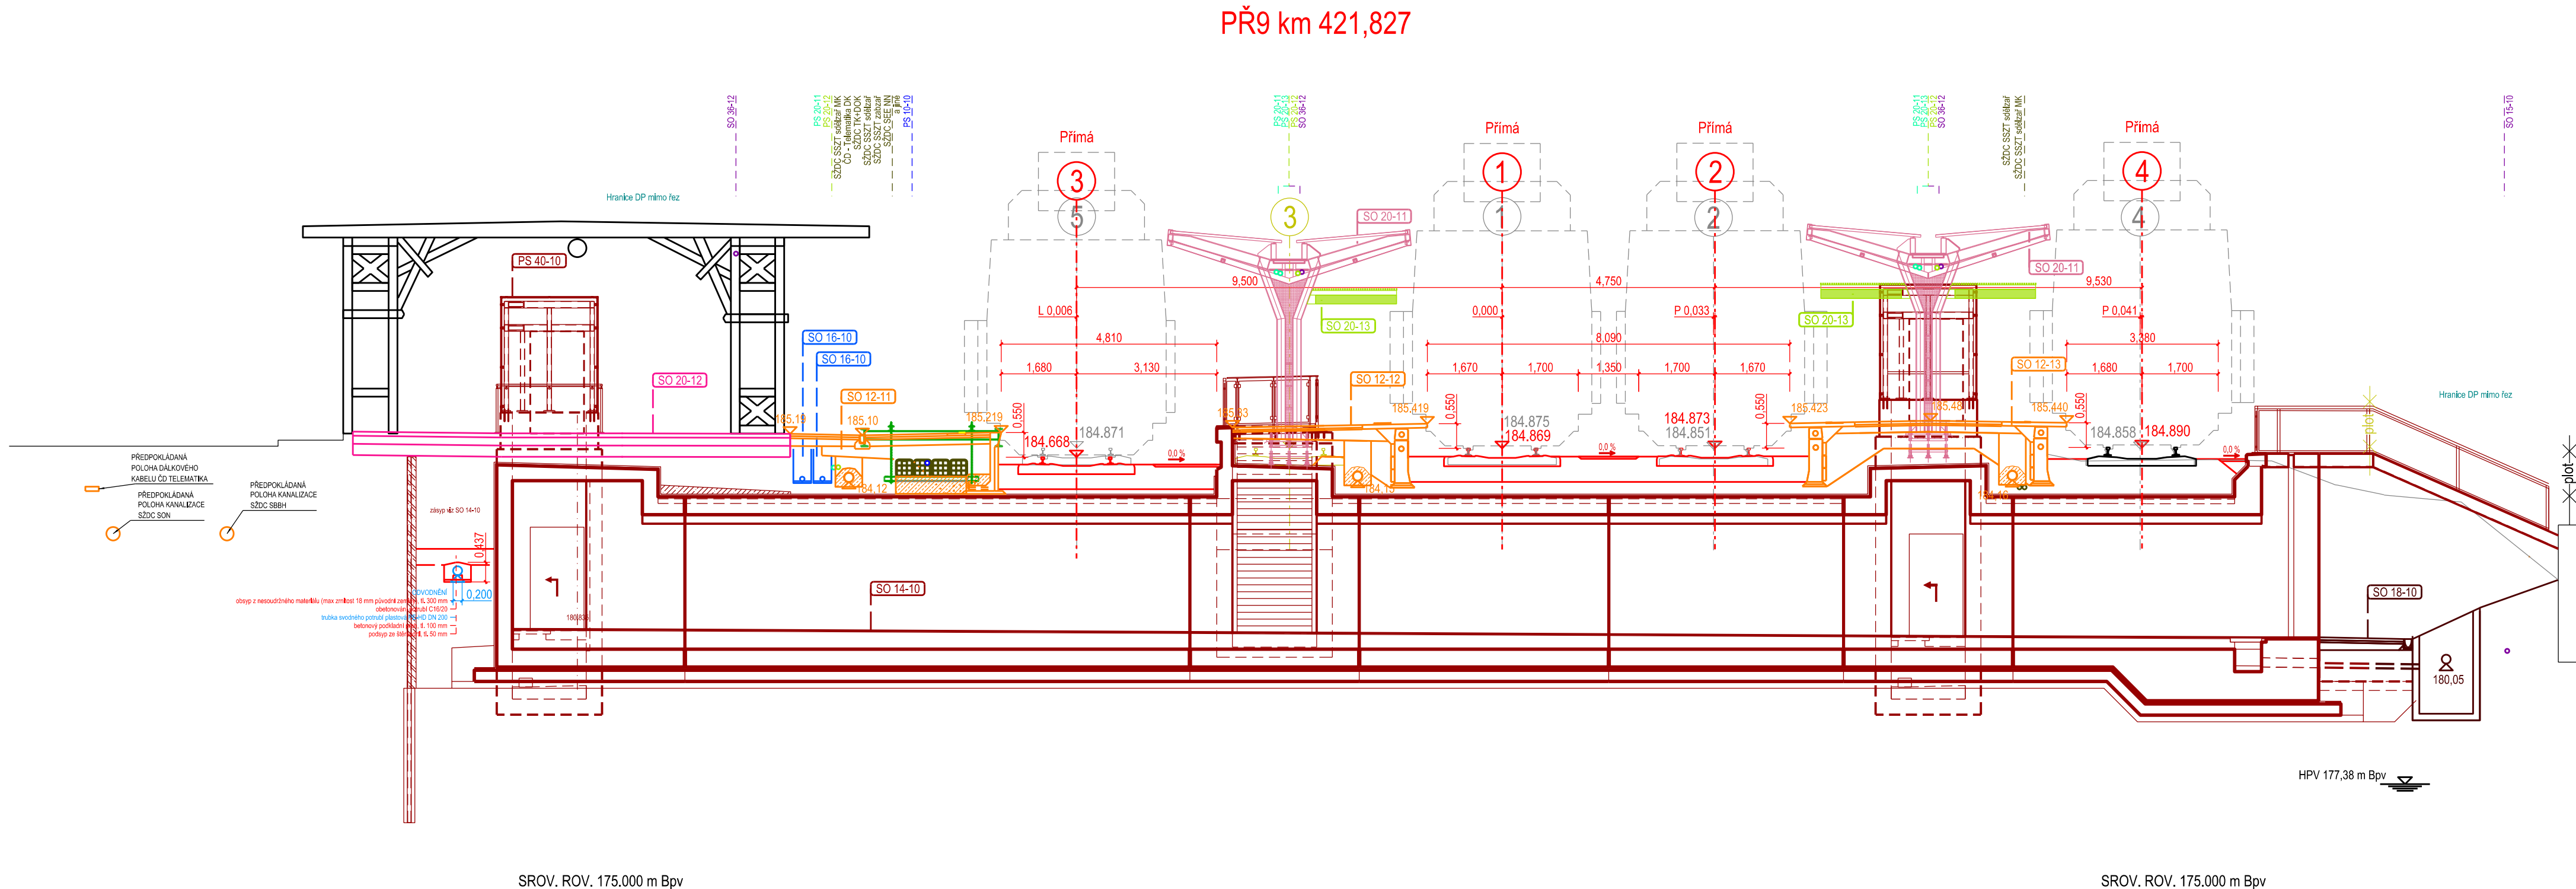

				Číslo soupravy
1.	Dokumentace ke společnému rozhodnutí - zapracování připomínek	08/2019		
Č. změny	Zdůvodnění změny	Datum	Podpis	

Investor	Správa železniční dopravní cesty, státní organizace Dlážděná 1003/7 110 00 Praha 1 - Nové Město	<b>PRODEX</b> V Olšinách 2300/75, 100 00 Praha 10
Odpov. projektant stavby	Ing. Peter Lastovecký, Ing. Jana Borončová	
Odpov. projektant PS, SO, části	Ing. Jana Borončová, Ing. Ondřej Vránek	
Vypracoval	Ing. Jana Borončová	
Technická kontrola	Ing. Peter Lastovecký	
<b>Zajištění bezbariérového přístupu na nástupiště v ŽST Rostoky u Prahy</b> SO 11-10 Železniční svršek SO 11-11 Železniční spodek		
<b>Příčný řez km 421,827 - osa podchodu</b>		
Zak. číslo zhotov.	17XP24010	
Datum	08/2019	
Stupeň	DUSP	
Měřítko	1:100	
Část	Příloha	
<b>D.2.1.1</b>	<b>5.2</b>	

DOKUMENT LZE UŽÍVAT POUZE DLE USTANOVENÍ PŘÍLOŽNÝCH SMLOUVY O DÍLO, ŽADNA JEHO ČÁST NEMŮŽE BYT DLE ZÁKONA Č.121/2000 Sb. (autorský zákon) KOPÍROVÁNA NEBO JINÝM ZPŮSOBEM ROZŠÍŘOVÁNA BEZ SOUHLASU PRODEX spol.s r.o., organizační složka