



VYTYČOVACÍ VÝKRES
Měřítko 1:200

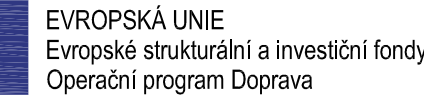

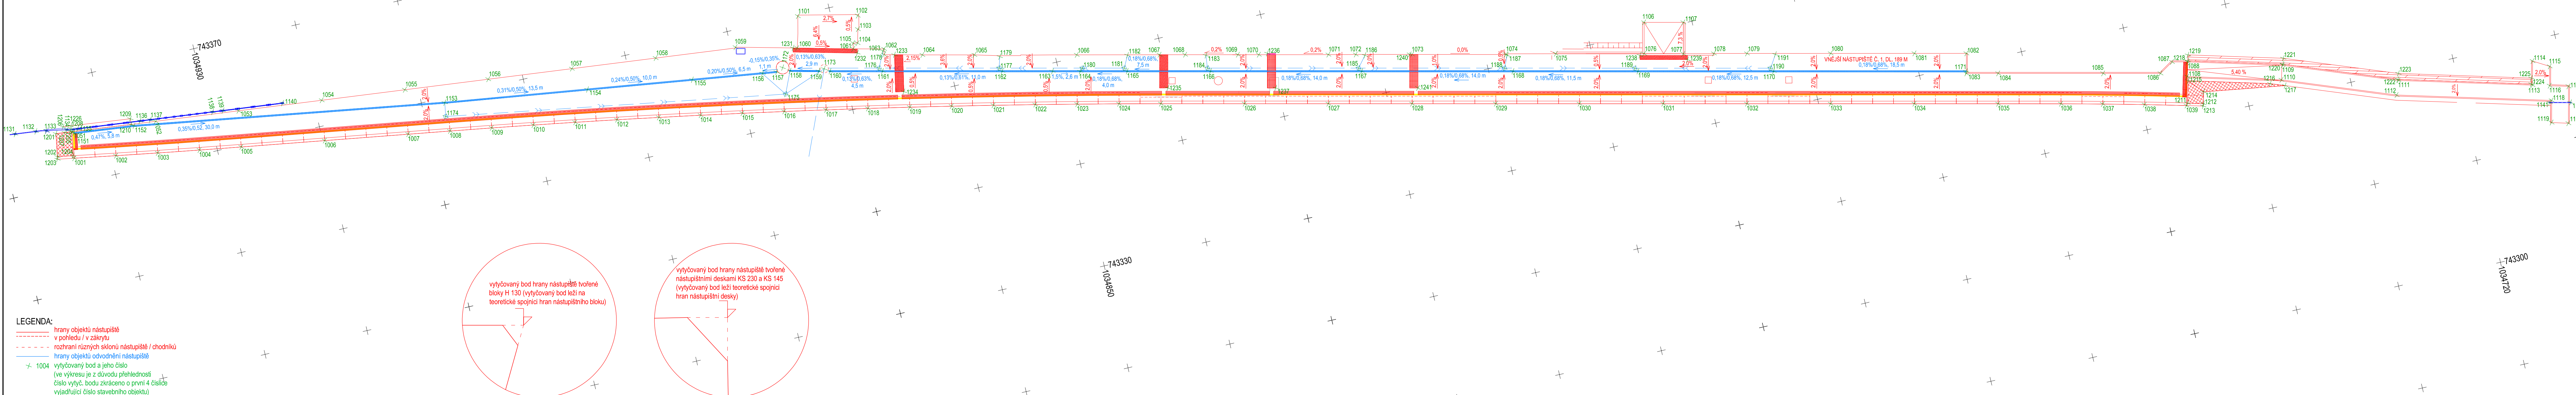


SOUŘADNICOVÝ SYSTÉM S-JTSK
VÝŠKOVÝ SYSTÉM Bpv


PRO VYTYČENÍ BUDE POUŽITA PLATNÁ VYTYČOVACÍ SÍŤ STAVBY
PŘESNOST VYTYČENÍ DLE ČSN 730420-1 a 730420-2

**Společnost
PRODEX-VALBEK**

PRODEX
V Olšinách 2300/75, 100 00 Praha

 

				Číslo soupřavy
1.	Dokumentace ke společnému rozhodnutí - zapracování připomínek	08/2019		
Č. změny	Zdůvodnění změny	Datum	Podpis	

Investor	Správa železniční dopravní cesty, státní organizace Dlažďená 1003/7 110 00 Praha 1 - Nové Město		 V Orlínách 2300/75, 100 00 Praha 10	
Odpov. projektant stavby	Ing. Peter Lastovecký, Ing. Jana Borončová			
Odpov. projektant PS, SO, část I	Ing. Peter Lastovecký			
Vypracoval	Ing. Jan Zvěřina			
Technická kontrola	Ing. Martina Straková			
<h2>Zajištění bezbariérového přístupu na nástupiště v ŽST Roztoky u Prahy</h2> <h3>SO 12-11 VNĚJŠÍ NÁSTUPIŠTĚ Č. 1</h3>			PRODEX spol. s r.o., organizační složka v Orlínách 2300/75, 100 00 Praha 10 tel.: +420 277 007 726 e-mail: info@prodex-cz.eu	
			Zak. číslo zhotov. 17XP24010	
			Datum 08/2019	
			Stupeň DUSP	
			Měřítko 1:200	
		Část	Příloha	
<h2>VYTÝČOVACÍ VÝKRES</h2>			D.2.1.2.1	
			9.1	

DOKUMENT NE MŮŽE BYT POUŽIT DLE USTANOVENÍ PRÁVNÍ SMLOUVY O DÍLO. ŽÁDÁNÍ JEHO ČÁST NEMŮŽE BYT DLE ZÁKONA č.121/2000 Sb. (autorský zákon) KOPÍROVÁNA NEBO JINYM ZPŮSOBEM ROZŠÍŘOVÁNA BEZ SOUHLASU PŘEDKX spol. s r.o. - organizační složka