


Vzorový příčný řez č.8 km 421,800 000
M 1:50

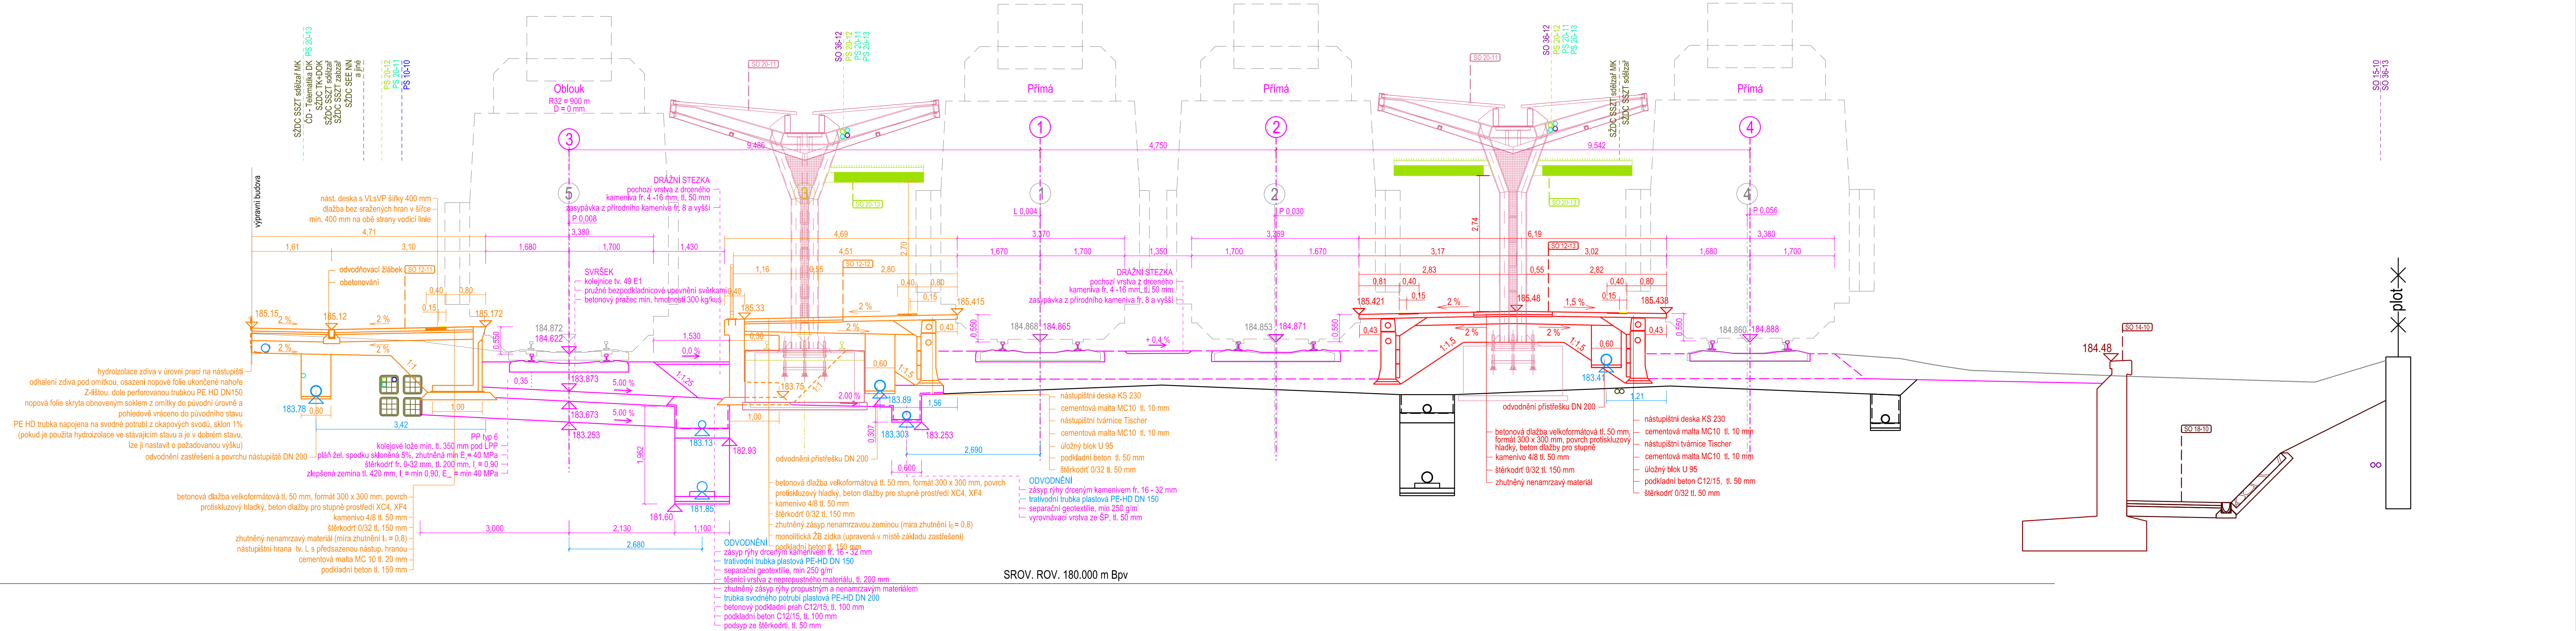

Společnost
PRODEX-VALBEK


PRODEX

V Olšinách 2300/75, 100 00 Praha 10

Valbek

				Číslo soupravy
1.	Dokumentace ke společnému rozhodnutí - zapracování připomínek	08/2019		
Č. změny	Zdůvodnění změny	Datum	Podpis	

Investor



Správa železniční dopravní cesty, státní organizace
Dlaždná 1003/7
110 00 Praha 1 - Nové Město

Odpor. projektant stavby

Ing. Peter Lastovecký, Ing. Jana Borončová

Odpor. projektant PS, SO, části

Ing. Peter Lastovecký

Vypracoval

Ing. Tomáš Balabán

Technická kontrola

Ing. Jan Zvěřina

PRODEX

V Olšinách 2300/75, 100 00 Praha 10

PRODEX spol. s r.o., organizační složka
V Olšinách 2300/75, 100 00 Praha 10
tel.: +420 277 007 726
e-mail: info@prodex-cz.eu

Zak. číslo zhotov.

17XP24010

Datum

08/2019

Stupeň

DUSP

Měřítko

1:50

Část

Příloha

Zajištění bezbariérového přístupu na nástupiště
v ŽST Roztoky u Prahy
SO 12-13 OSTROVNÍ NÁSTUPIŠTĚ Č. 3

VZOROVÝ PŘÍČNÝ ŘEZ

D.2.1.2.3

5

DOCUMENT USE FOR INFORMATION ONLY. NOT TO BE USED FOR CONSTRUCTION. THE CONTENTS OF THIS DOCUMENT ARE NOT TO BE USED FOR CONSTRUCTION. THE CONTENTS OF THIS DOCUMENT ARE NOT TO BE USED FOR CONSTRUCTION.