


M 1:1 000/100

DRUH POZEMKU

PRAHA-BUBENEČ

svodné potrubí — 3 — —

SMĚROVÉ POMĚRY

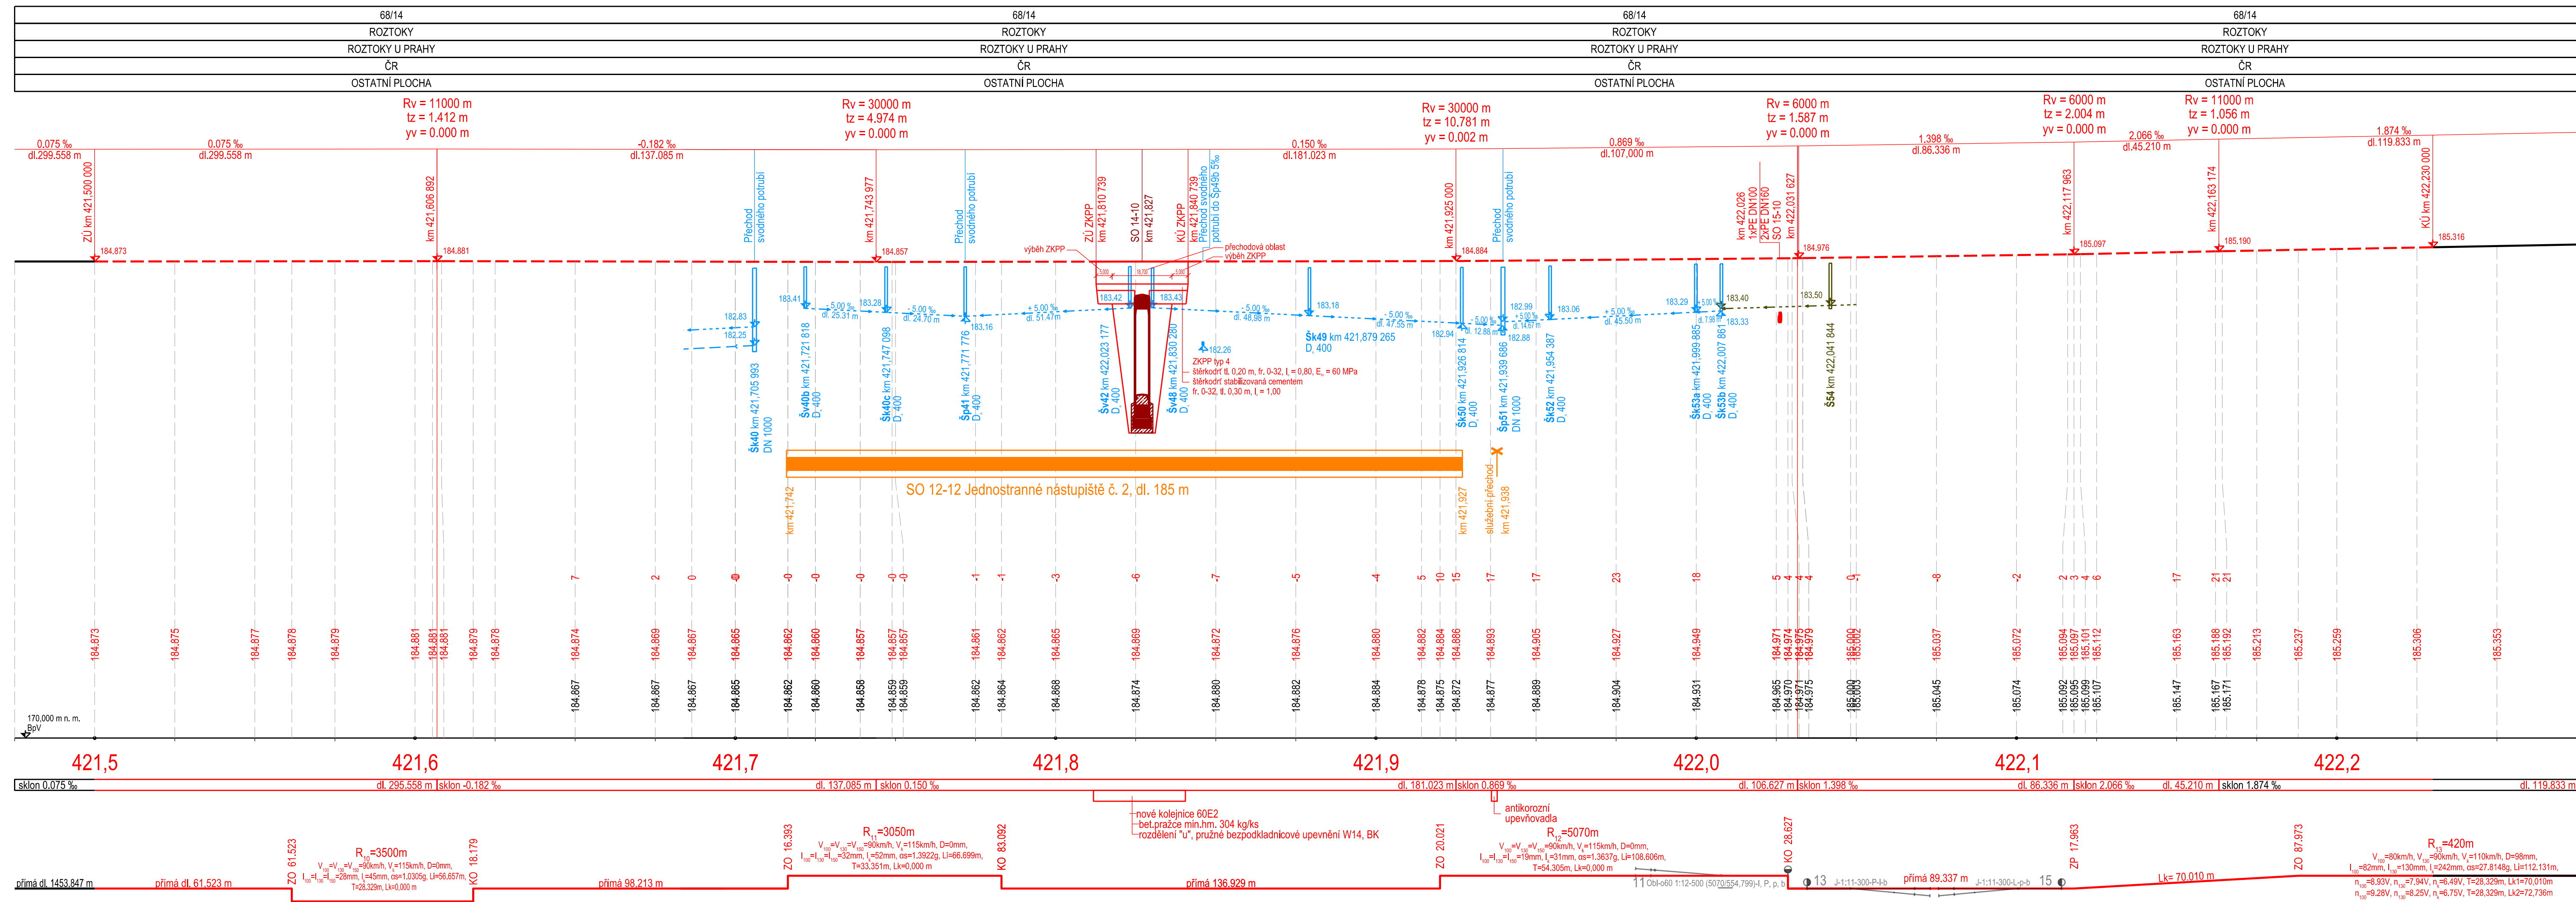

EVROPSKÁ UNIE
Evropské strukturální a investiční fondy
Operační program Doprava


Ministerstvo dopravy
Státní fond dopravní
infrastruktury







**Společnost
PRODEX-VALBEK**

PRODEX
V Olšinách 2300/75, 100 00 Praha 1

Valbek 

				Číslo soupravy
1.	Dokumentace ke společnému rozhodnutí - zapracování připomínek	08/2019		
Č. změny	Zdůvodnění změny	Datum	Podpis	

Investor		Správa železniční dopravní cesty, státní organizace Dílčedráha 1003/7 110 00 Praha 1 – Nové Město	
Správa železniční dopravní cesty			
Odpor. projektant stavby	Ing. Peter Lastovecký, Ing. Jana Borončová		
Odpor. projektant PS, SO, části	Ing. Jana Borončová, Ing. Ondřej Vránek		
Vypracoval	Ing. Jana Borončová		
Technická kontrola	Ing. Peter Lastovecký		

Zajištění bezbariérového přístupu na nástupiště v ŽST Roztoky u Prahy

SO 11-10 Železniční svršek
SO 11-11 Železniční spodek

PRODEX spol. s r.o., organizační složka
 V Olšinách 2300/75, 100 00 Praha 10
 tel.: +420 277 007 726
 e-mail: info@prodex-cz.eu

Zak. číslo zhotov.	17XP24010
Datum	08/2019
Stupeň	PDPS
Měřítko	1:1 000/100
Část	Příloha

Podélný profil koleje č.1

D.2.1.1

3.1

DOKUMENT LZE UŽÍVAT POUZE DLE USTANOVENÍ PŘÍSLUŠNÉ SMLOUVY O DÍLO. ŽÁDNÁ JEHO ČÁST NEMŮŽE BÝT DLE ZÁKONA č. 121/2000 Sb. (autorský zákon) KOPÍROVÁNA NEBO JINÝM ZPŮSOBEM ROZŠÍŘOVÁNA BEZ SOUHLASU PRODEX spol. s r. o., organizace s.r.o.