


SITUACE
M 1:500

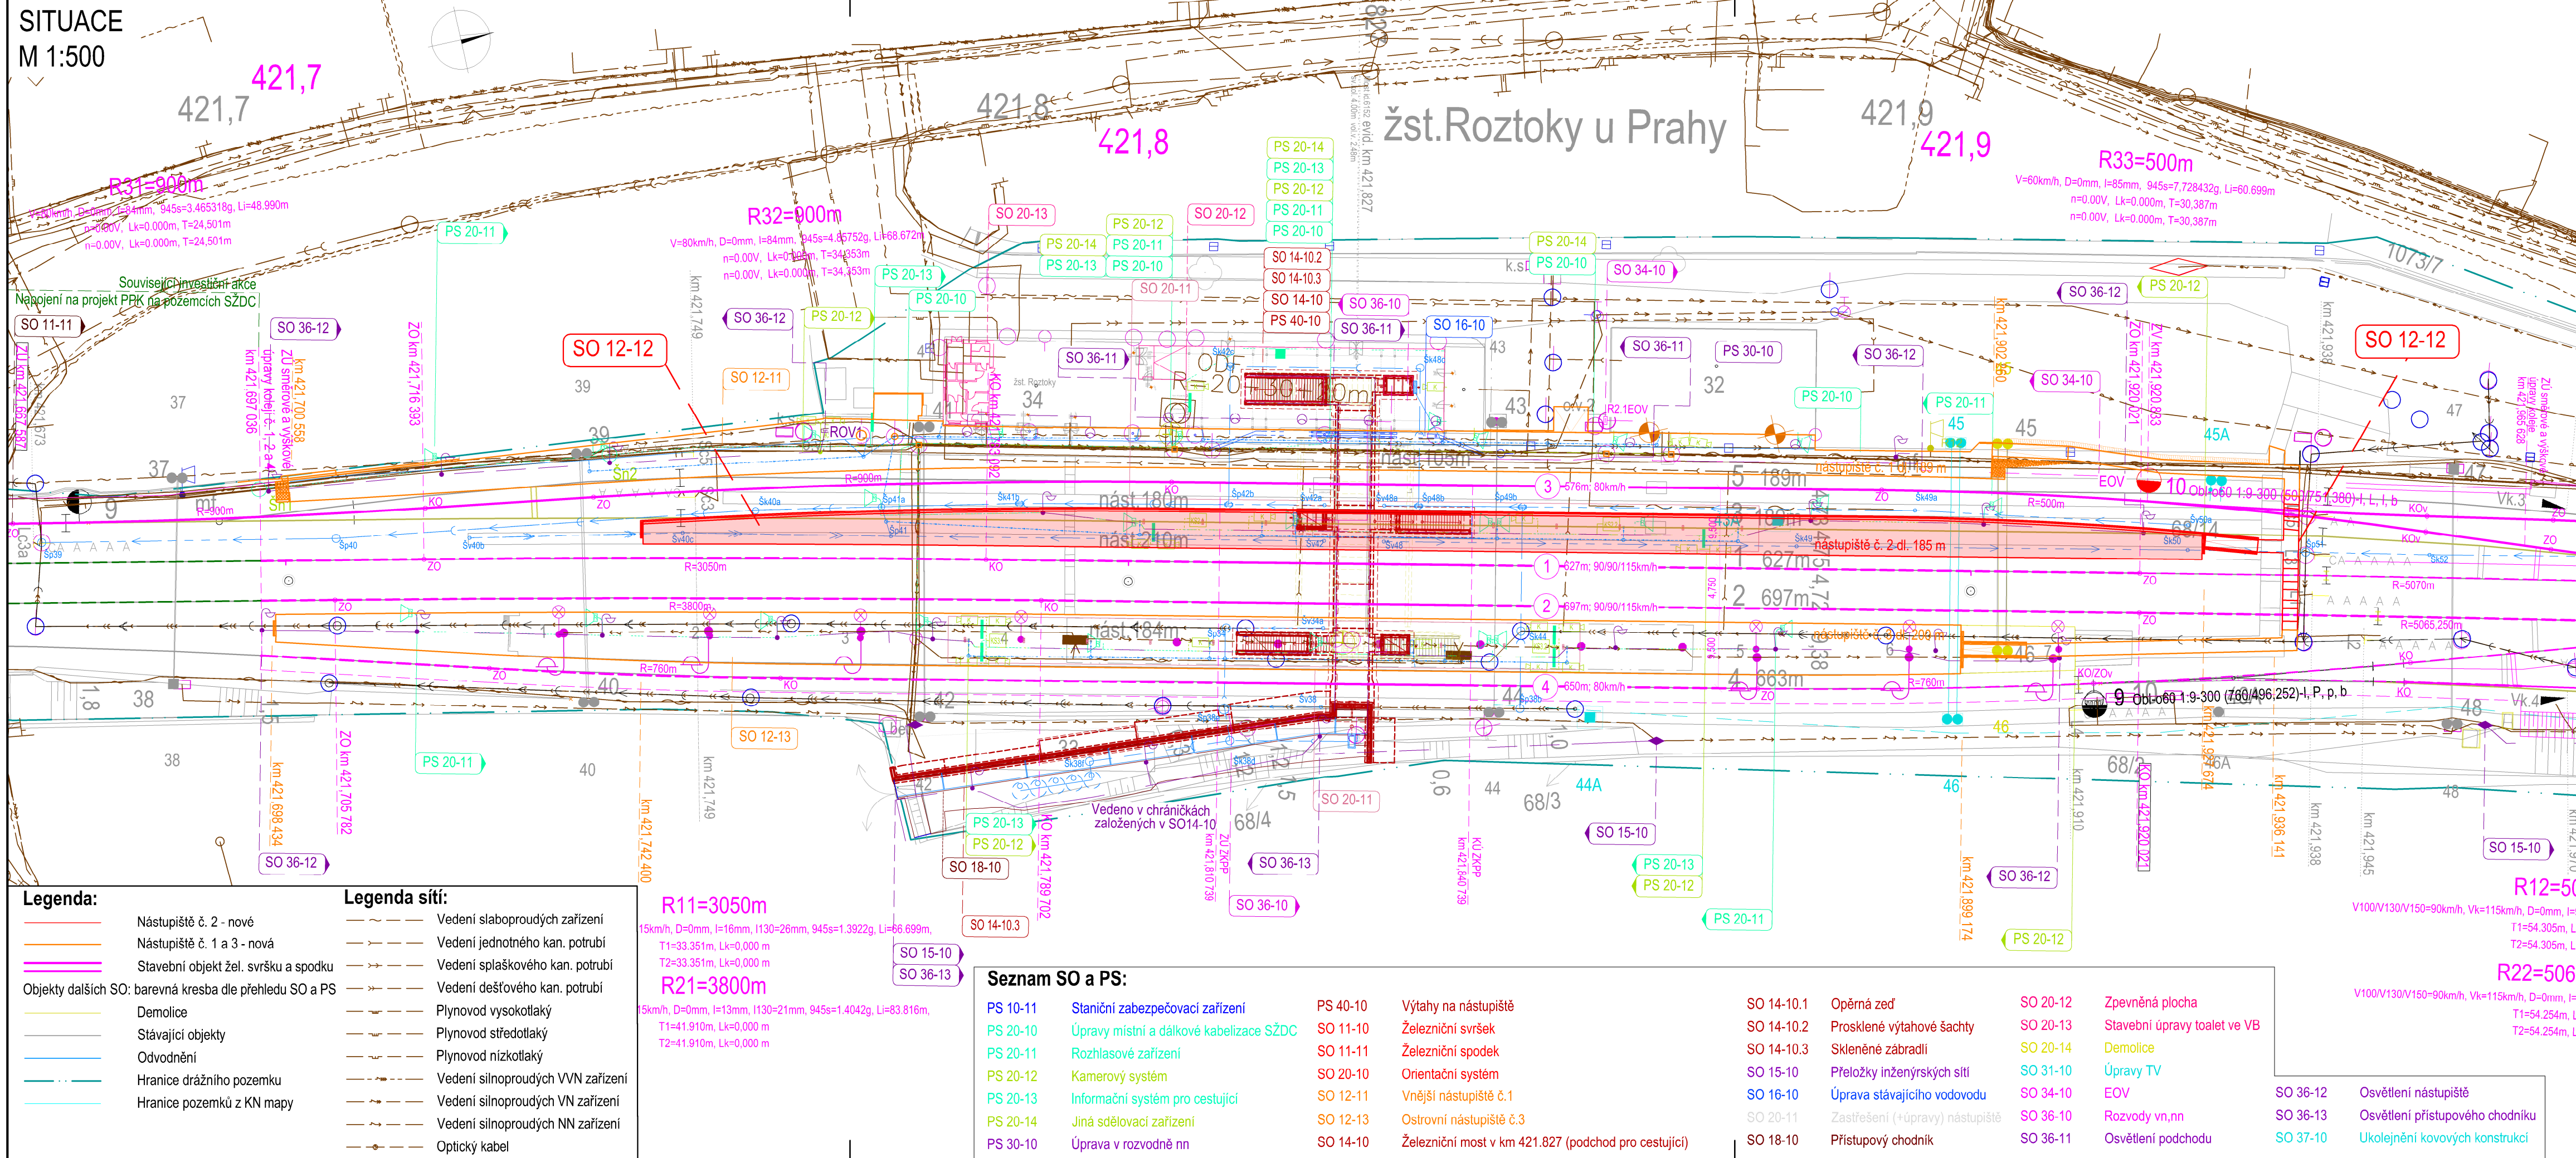

EVROPSKÁ UNIE
Evropské strukturální a investiční fondy
Operační program Doprava


Ministerstvo dopravy
Státní fond dopravní
infrastruktury








**Společnost
PRODEX-VALBEK**

PRODEX
V Olšinách 2300/75, 100 00 Praha 10

Valbek 

				Číslo soupřavy
1.	Dokumentace ke společnému rozhodnutí - zapracování připomínek	08/2019		
Č. změny	Zdůvodnění změny	Datum	Podpis	

Investor	Správa železniční dopravní cesty, státní organizace Dlážděná 1003/7 110 00 Praha 1 - Nové Město			
Odpov. projektant stavby	Ing. Peter Lastovecký, Ing. Jana Borončová			
Odpov. projektant PS, SO, části	Ing. Peter Lastovecký			
Vypracoval	Ing. Tomáš Balabán			
Technická kontrola	Ing. Jan Zvěřina			
				PRODEX spol. s r.o., organizační složka

Zajištění bezbariérového přístupu na nástupiště v ŽST Roztoky u Prahy

SO 12-12 JEDNOSTRANNÉ NÁSTUPIŠTĚ Č. 2

SITUACE

D.2.1.2.2	2.1
-----------	-----

DOKUMENT JE UŽÍVAT POUZE DLE USTANOVENÍ PRISTUPNÉ SMLOUVY O DÍLO. ŽÁDNÁ JEHO ČÁST NEMŮŽE BYT DLE ZÁKONA č. 121/2000 Sb. (autorský zákon) KOPIOVÁNA NEBO JINYM ZPŮSOBEM ROZŠÍŘOVÁNA BEZ SOUHLASU PRODEX spol. s r.o. organizační složka