


PŘEHLEDNÁ SITUACE

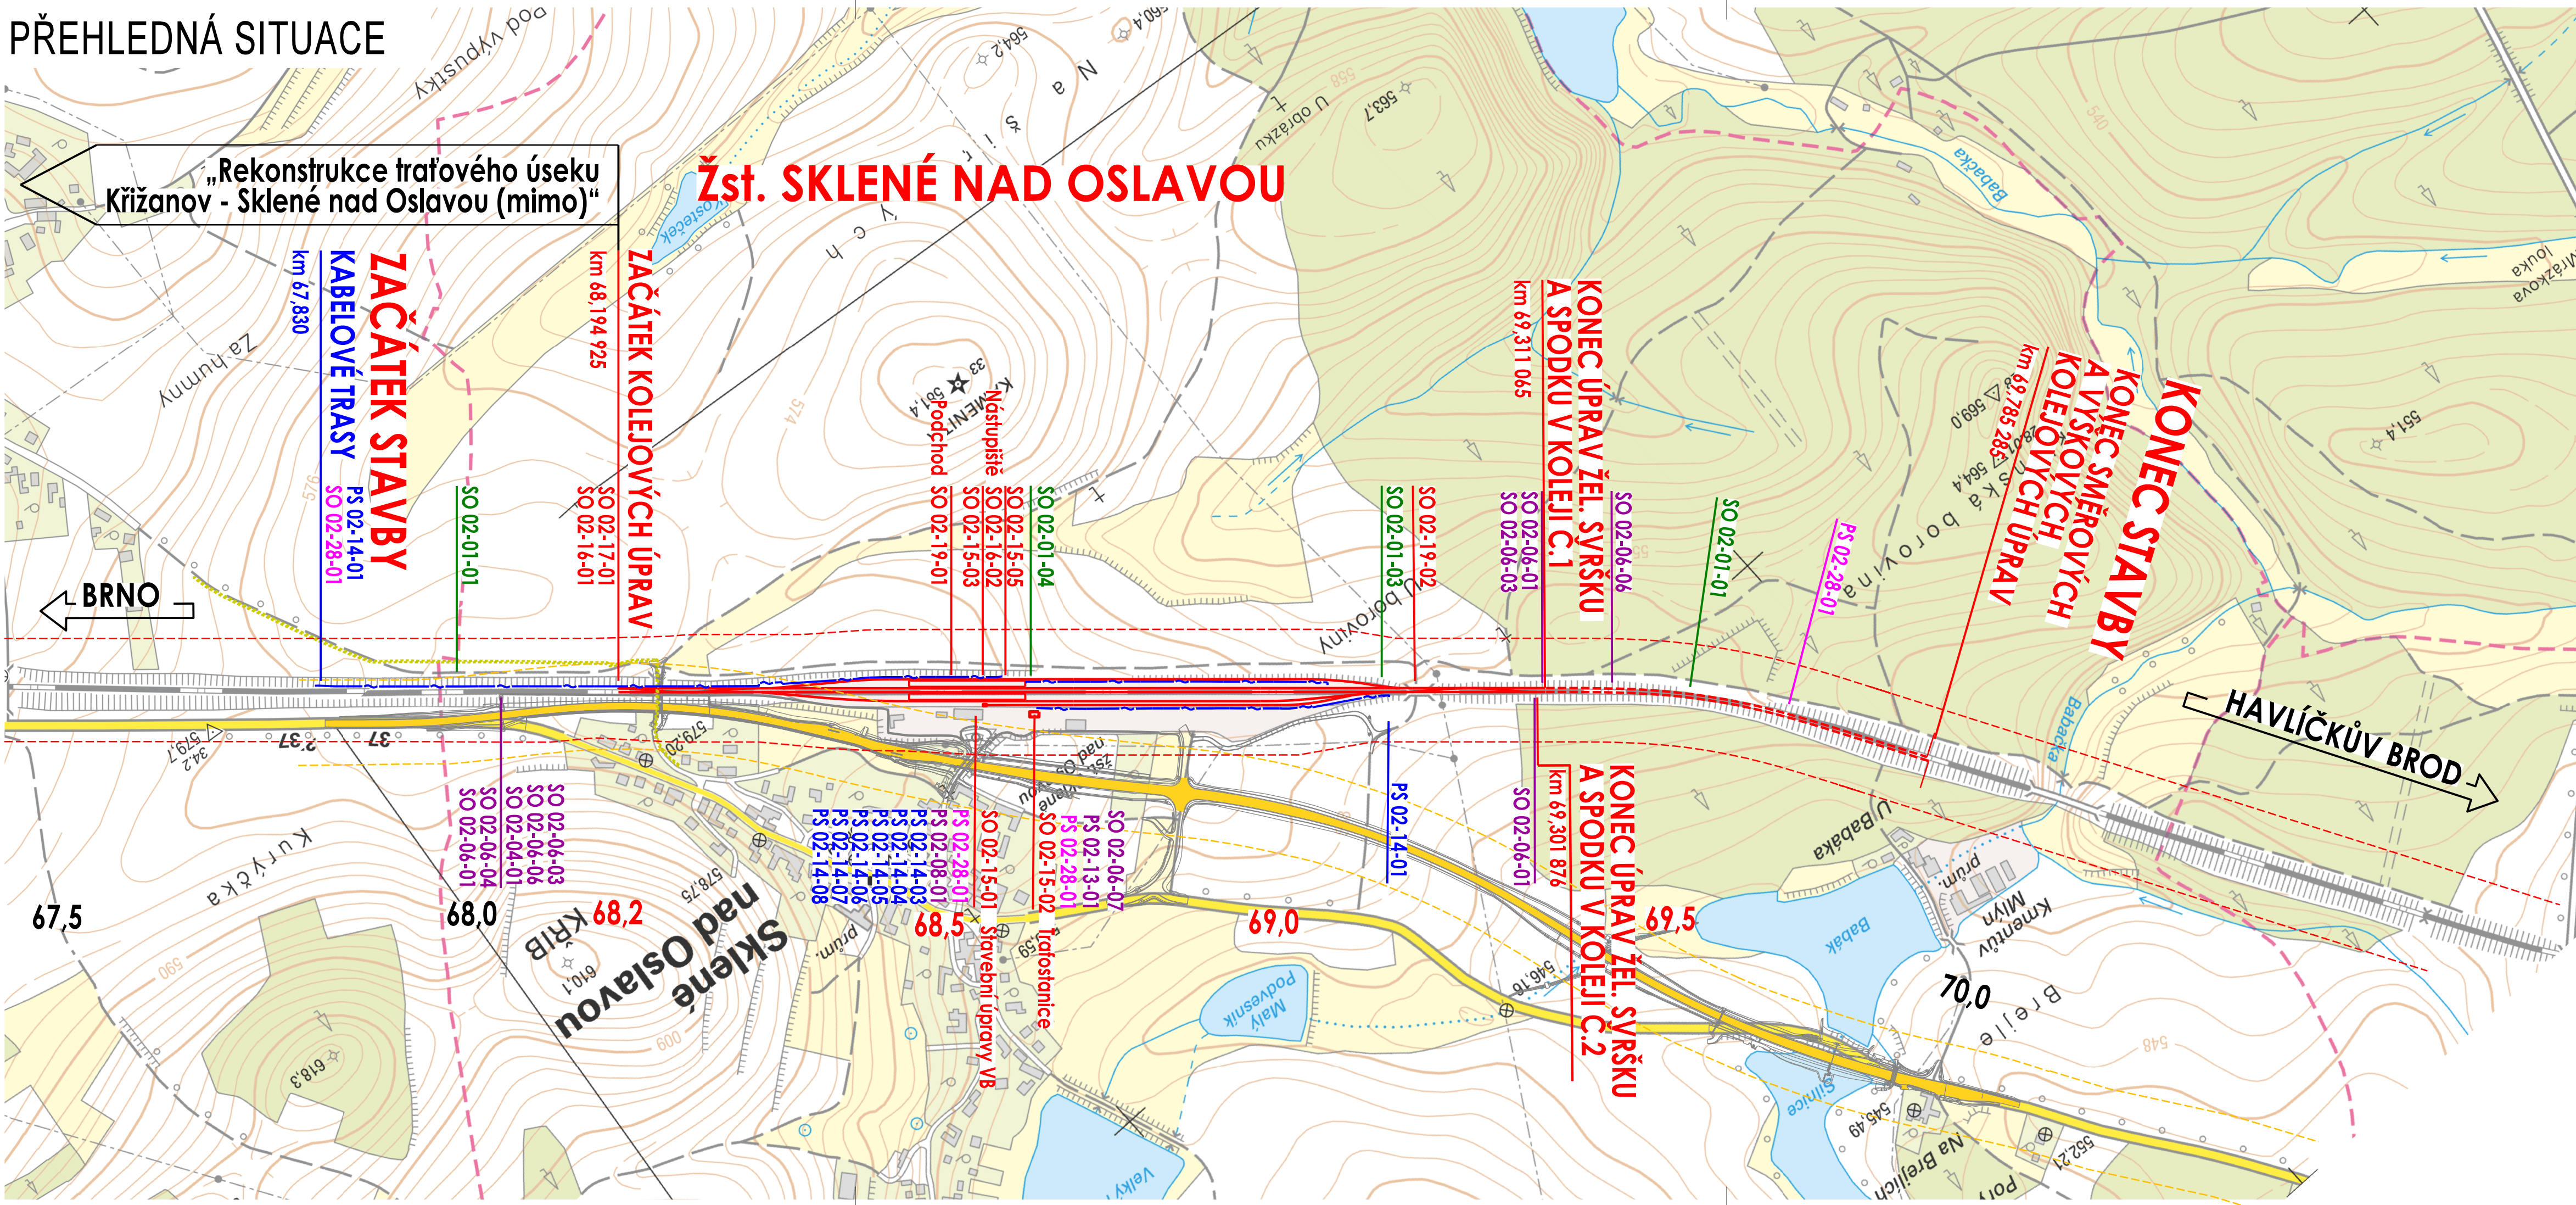

MAPOVÉ ZNAČKY

- les; kleč
  - vinice; chmelnice; sad
  - golfové hřiště; zahrady a zastavěné území s budovami (běžná, veřejná, kostel)
  - průmyslová plocha s budovou; lom
  - hřbitov, sportovní hřiště
  - přírodní rezervace nebo památka
  - hranice národního parku a CHKO
  - hranice přírodního parku
  - památná nebo významná alej
  - hranice vojenského prostoru
  - hranice státu
  - řeka (s jezem); propust; trasa lodní dopravy; potok
  - vodní plocha; bažina
  - území zaplavované přílivem; útes
  - občasný tok; podzemní tok
- dálnice s číslem
  - silnice pro motorová vozidla s číslem
  - mezinárodní silnice s číslem
  - silnice I. třídy s číslem
  - silnice II. třídy s číslem
  - silnice III. třídy, hlavní ulice
  - silnice se zákazem vjezdu motorových vozidel
  - zpevněná cesta; polní či lesní cesta
  - pěšina; průsek
  - železnice
  - železniční tunel
  - železniční stanice s názvem; zastávka; zastávka mimo provoz
  - železnice bez osobní dopravy nebo vlečka
  - zrušená železnice
  - železnice ve výstavbě
  - tramvaj
  - kabinová lanovka
  - sedáčková lanovka
  - nákladní lanovka
  - lyžařský vleč
  - bobová nebo sáňkářská dráha
  - zeď
  - plot obora
  - elektrické vedení s napětím
  - výrazné skály a kameny; vrt (ropa, plyn); kašna
  - velký vysílač; vysílač; věž nepřístupná; věžový vodojem
  - objekt těžkého opevnění; objekt lehkého opevnění; větrný rotor
  - kostel; kaple; pomník nebo socha; kříž nebo boží muka

LEGENDA

- rekonstrukce trati
- důležité stavební objekty
- 70,000 •
- nové staničení
- kabelová trasa
- související investiční akce
- ochranné pásmo dráhy (60m)
- ochranné pásmo silnice II. třídy (15m)
- Dálkové migrační koridory: osy dálkových migračních koridorů velkých savců
- Migračně významná území: migračně významná území velkých savců
- NRBC: nadregionální biocentra územního systému ekologické stability
- RBK: regionální biokoridory územního systému ekologické stability
- LBC: lokální biocentra územního systému ekologické stability
- LBK: lokální biokoridory územního systému ekologické stability
- MCHU: maloplošná zvláště chráněná území
- OP ZCHÚ: ochranná pásma zvláště chráněných území
- UAN II: území s archeologickými nálezy, pravděpodobnost výskytu 51–100 %

			ČÍSLO SOUPRAVY:
REVIZE Č.	DATUM	ZMĚNA	PO PŘIPOMÍNKOVÉM ŘÍZENÍ

**MORAVIA CONSULT Olomouc a.s.**  
LEGIONÁŘSKÁ 1085/8 , 779 00 Olomouc  
tel.: +420 585 570 444  
IDS: kje9emd  
e-mail: moravia@moravia.cz  
http://www.moravia.cz

**EXprojekt s.r.o.**  
HERŠPICKÁ 758/13, 619 00 Brno  
tel.: +420 533 312 000  
IDS: dh84e85  
e-mail: info@exprojekt.cz  
http://www.exprojekt.cz

OBJEDNATEL	<b>Správa železniční dopravní cesty, státní organizace</b> v zastoupení: SZDC, Stavební správa východ, Nerudova 1, 779 00 Olomouc	
ZHOTOVITEL	"Společnost pro ŽST Sklené nad Oslavou" MORAVIA CONSULT Olomouc a.s. (VEDOUcí SDRUŽENÍ), EXprojekt s.r.o.	
HLAVNÍ INŽENÝR PROJEKTU	ING. JIŘÍ PARMA	G. ŘEDITEL MORAVIA CONSULT Olomouc a.s.
ODPOVĚDNÝ PROJ. OBJ., PS	ING. MARCELA DUBSKÁ	ING. VÁCLAV KRATOCHVÍL
ING. MARCELA DUBSKÁ	ING. MARCELA DUBSKÁ	KONTROLOVAL
ING. JIŘÍ PARMA		ING. JIŘÍ PARMA
KRAJ: VYSOČINA	POVĚŘENÝ OÚ: VELKÉ MEZIŘÍČÍ	OBEC: SKLENÉ NAD OSLAVOU
	ZAK. ČÍSLO MCO	18 - 035 - 231- SR
	ÚČEL	DOKUMENTACE PRO STAVEBNÍ POVOLENÍ
	DATUM	ČERVEN 2019
	FORMÁT	5 A4
	MĚŘÍTKO	1:5000
	ČÁST	POŘ.Č.
Přehledná situace oblasti stavby	C.1	