


Žst. Sklené nad Oslavou


ŽST Sklené nad Oslavou

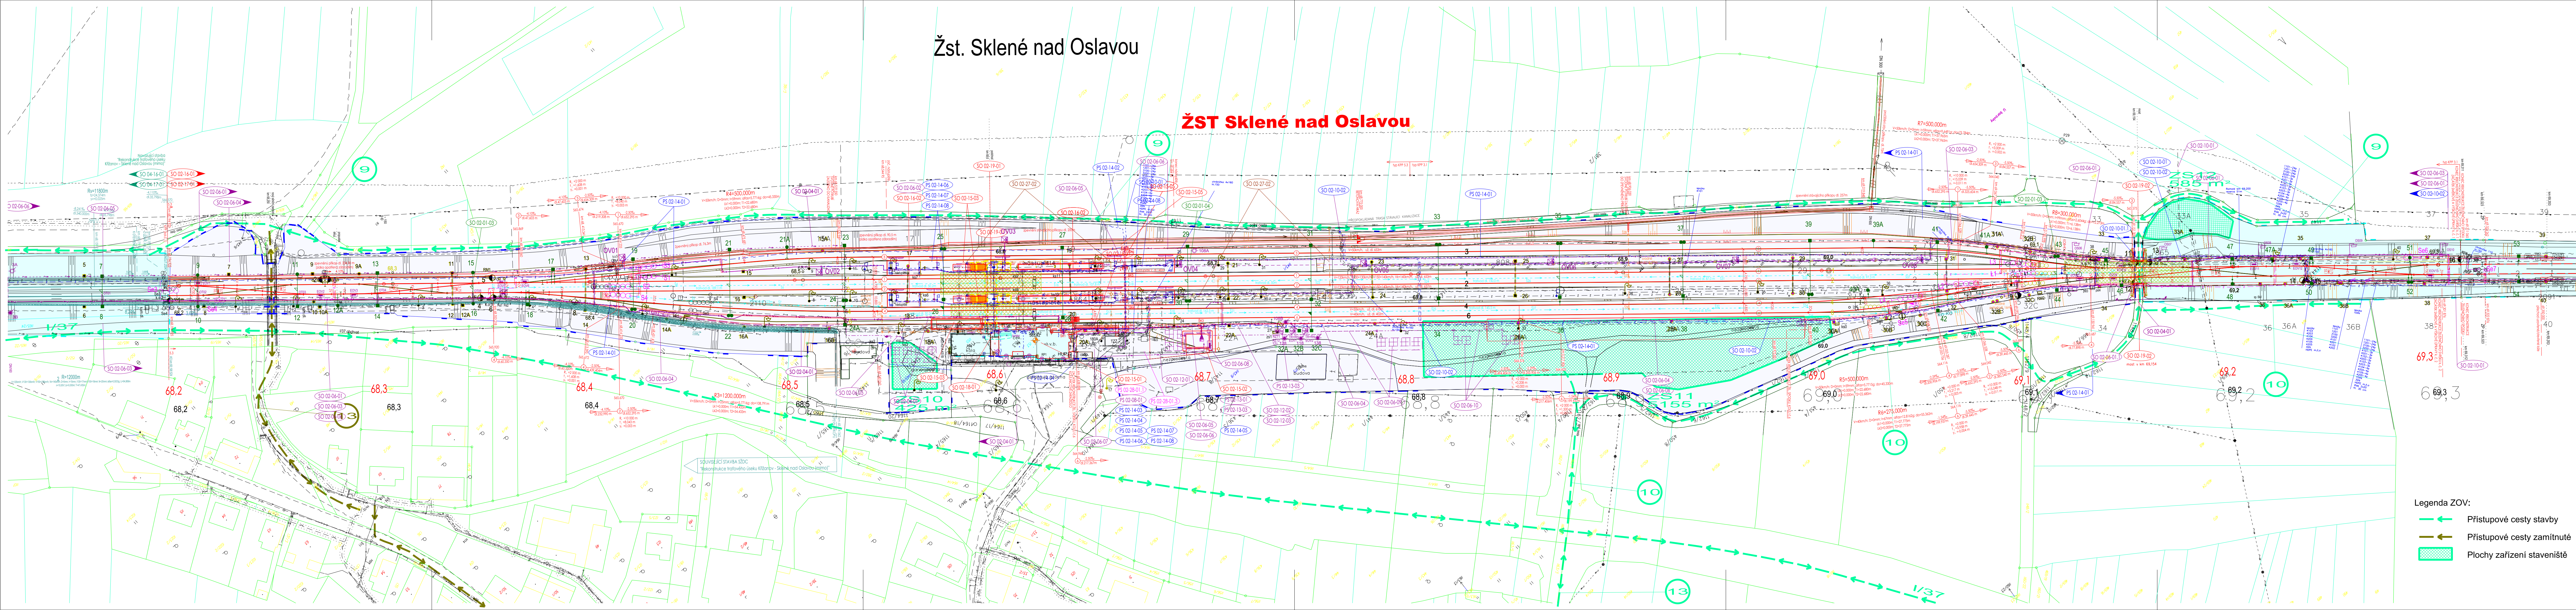


			ČÍSLO SOUPRAVY:
		PO PŘIPOMÍNKOVÉM ŘÍZENÍ	
REVIZE Č.	DATUM	ZMĚNA	

MCO MORAVIA CONSULT Olomouc a.s.
LEGIONÁŘSKÁ 1085/8, 779 00 Olomouc

tel.: +420 585 570 444
IDS: kje9md
e-mail: moravia@moravia.cz
<http://www.moravia.cz>

 **EXprojekt s.r.o.**
HERŠPICKÁ 758/13, 619 00 Brno

tel.: +420 533 312 000
IDS: dh84e85
e-mail: info@exprojekt.cz
<http://www.exprojekt.cz>

OBJEDNATEL	 Správa železniční dopravní cesty, státní organizace v zastoupení: SZDC, Stavební správa východ, Nerudova 1, 779 00 Olomouc		
ZHOTOVITEL	"Společnost pro ŽST Sklené nad Oslavou" MORAVIA CONSULT Olomouc a.s. (VEDOUČÍ SDRUŽENÍ), EXprojekt s.r.o.		
HLAVNÍ INŽENÝR PROJEKTU	ING. JIŘÍ PARMA	G. ŘEDITEL MORAVIA CONSULT Olomouc a.s. ING. VÁCLAV KRATOCHVÍL	
ODPOVĚDNÝ PROJ. OBJ., PS	NAVRHL, VYPRACOVAL	KONTROLOVAL	
ING. PETR ČECH	ING. PETR ČECH	ING. JIŘÍ PARMA	
KRAJ: VYSOČINA	POVĚŘENÝ OÚ: VELKÉ MEZIRČÍČ	OPEC: SKLENÉ NAD OSLAVOU	
<h1>"Rekonstrukce žst. Sklené nad Oslavou"</h1> <h2>F. Zásady organizace výstavby</h2>		ZAK. ČÍSLO MCO	18 - 035 - 231- SR
		ÚČEL	DOKUMENTACE PRO STAVEBNÍ POVOLENÍ
		DATUM	ČERVEN 2019
		FORMÁT	7 A4
		MĚŘÍTKO	1:1 000
<h2>Situace zařízení staveniště</h2>		ČÁST	POŘ.Č.
		F.2	-