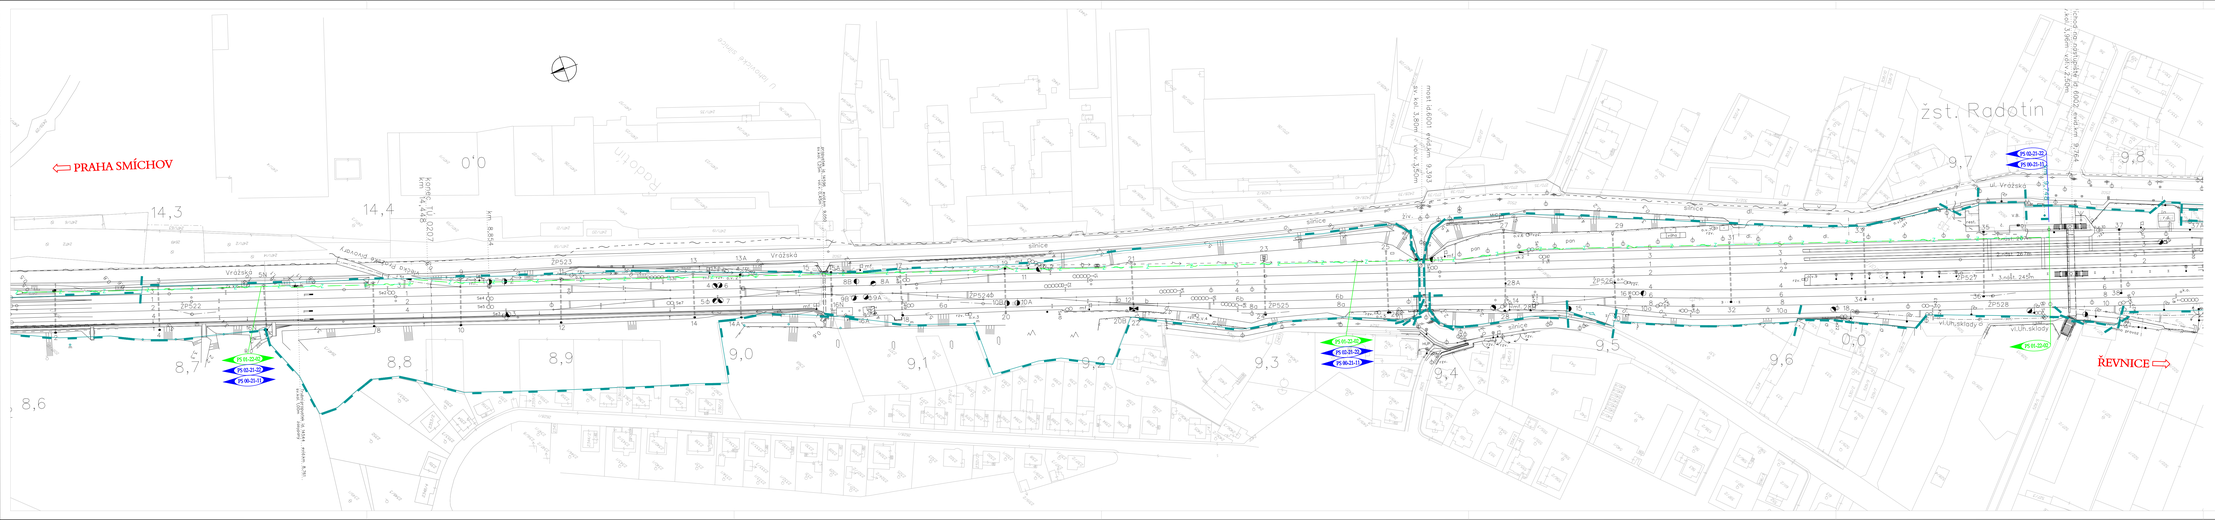

PRAHA SMÍCHOV
ŘEVNICE
žst. Radotín
Vrážská
ul. Vrážská
Radotínský potok
Kamenný Přívoz
Kamenný Přívoz
Kamenný Přívoz