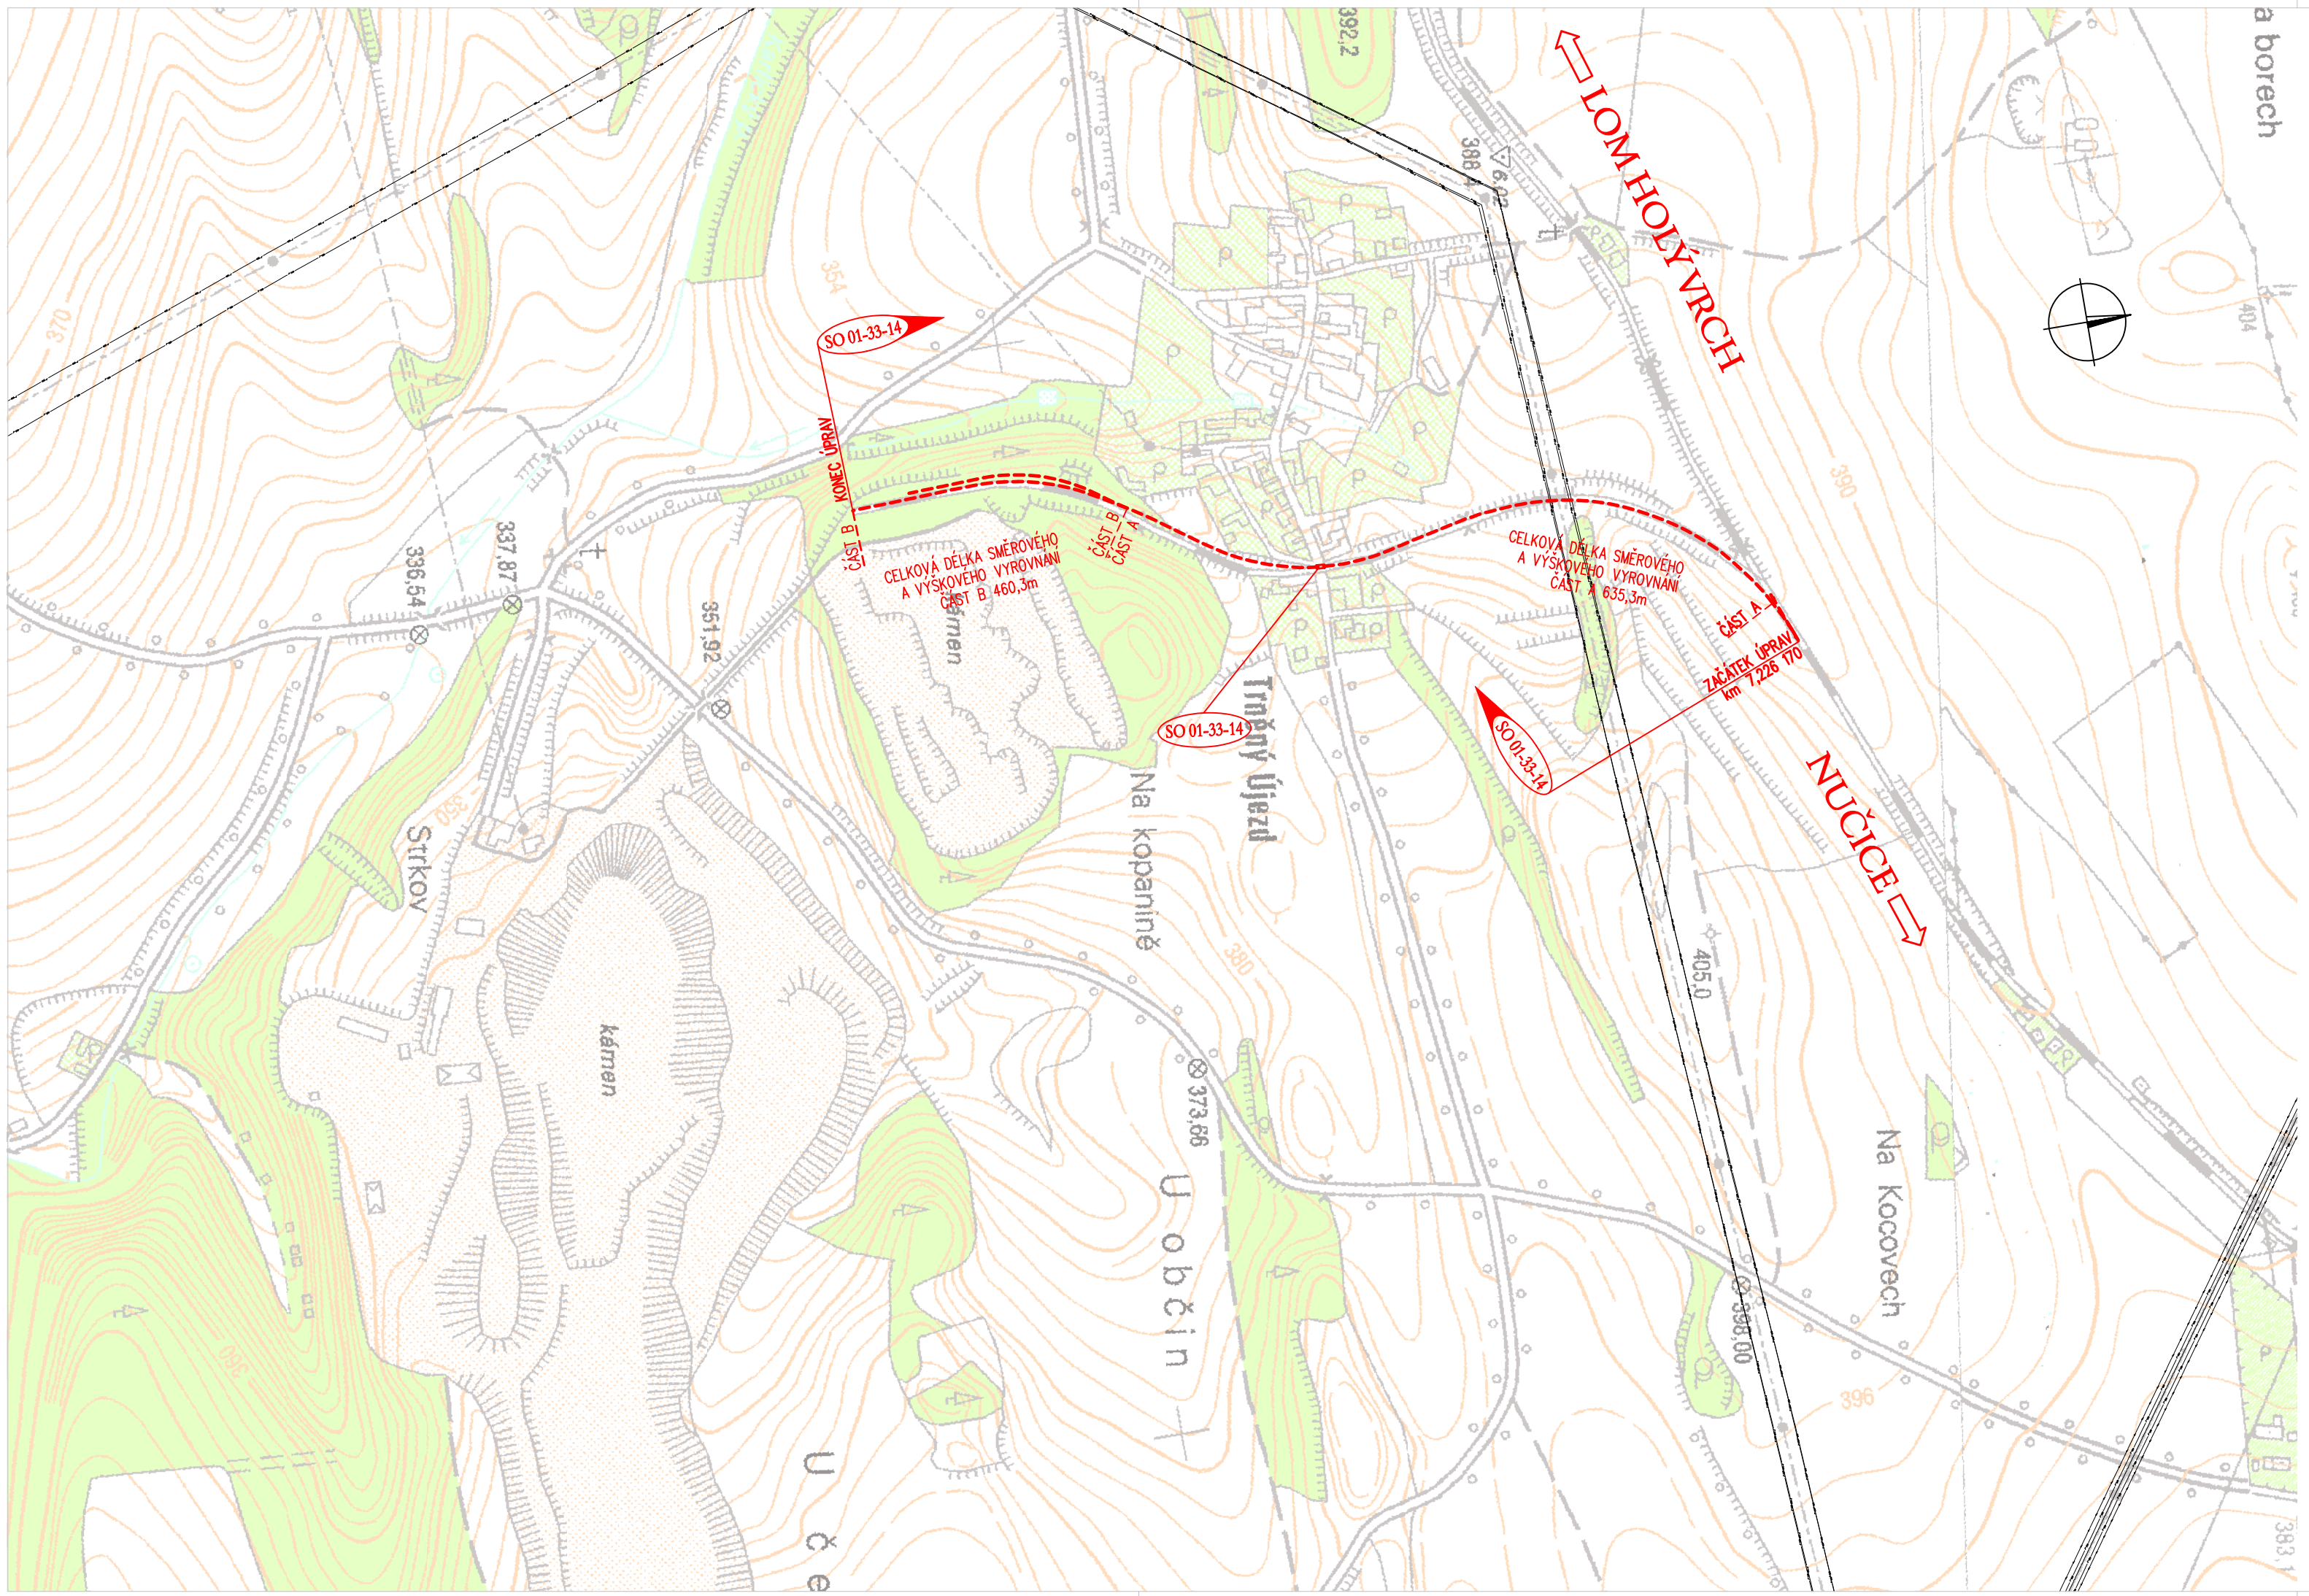

AKTUALIZACE 07/2009

č.změny	Text změny - odůvodnění	Datum	Podpis

SUDOP PRAHA a.s.

Olšanská 1a
130 80 Praha 3
Česká republika
tel.: 224 227 168
fax: 224 230 316
faxmodem: 267 094 364
e-mail: praha@sudop.cz

OBJEDNATEL	SŽDC, s.o., Prvního pluku 367/5, 186 00 Praha 8 - Karlín		
STŘEDISKO	250 PROJEKTOVÉ STŘEDISKO HRADEC KRÁLOVÉ	VEDOUCÍ STŘEDISKA ING. PAVEL HORÁČEK	GENERÁLNÍ ŘEDITEL ING. JOSEF FIDLER
ODPOVĚDNÝ PROJEKTANT STAVBY	ODPOVĚDNÝ PROJ. OBJ., PS	NAVRHL, VYPRACOVAL	KONTROLOVAL
ING. MIROSLAV KRSEK	ING. MIROSLAV KRSEK	ING. JAN JANOUŠEK	ING. PAVEL KUBÁT
KRAJ PRAHA, STŘEDOČESKÝ	MÚ/OÚ/POVĚŘENÁ OBEC PRAHA 5 / HOSTIVICE	ÚČEL	PŘÍP. DOKUMENTACE

Praha - Beroun, nové železniční spojení
Koordinační situace stavby

Situace Vlečkové kolejiště, odbočka Kuchař - Holý vrch

DATUM	06 / 2007
MĚŘÍTKO	1 : 5000
FORMÁTY	3 x A4
ČÁST	C.2
PŘÍL.	5.3