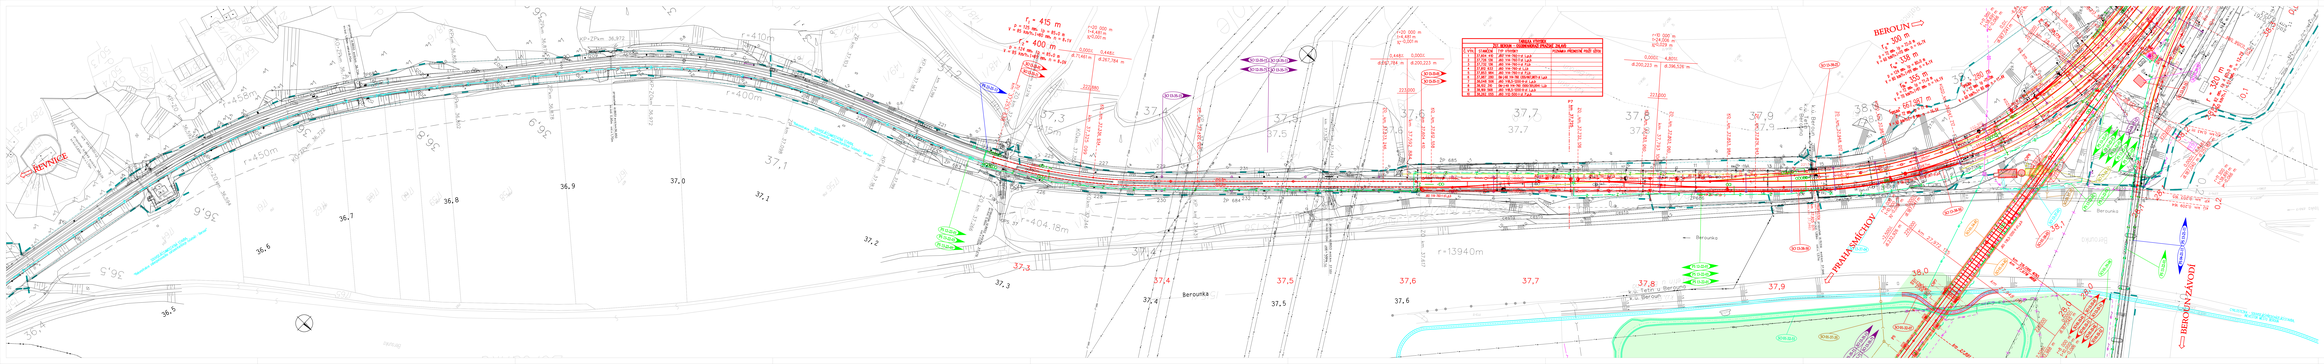
HŘÍVNICE
r = 415 m
r = 400 m
r=410m
r=445m
r=404.18m
r=13940m
r=685
r=684.72
r=684.72
r=684.72