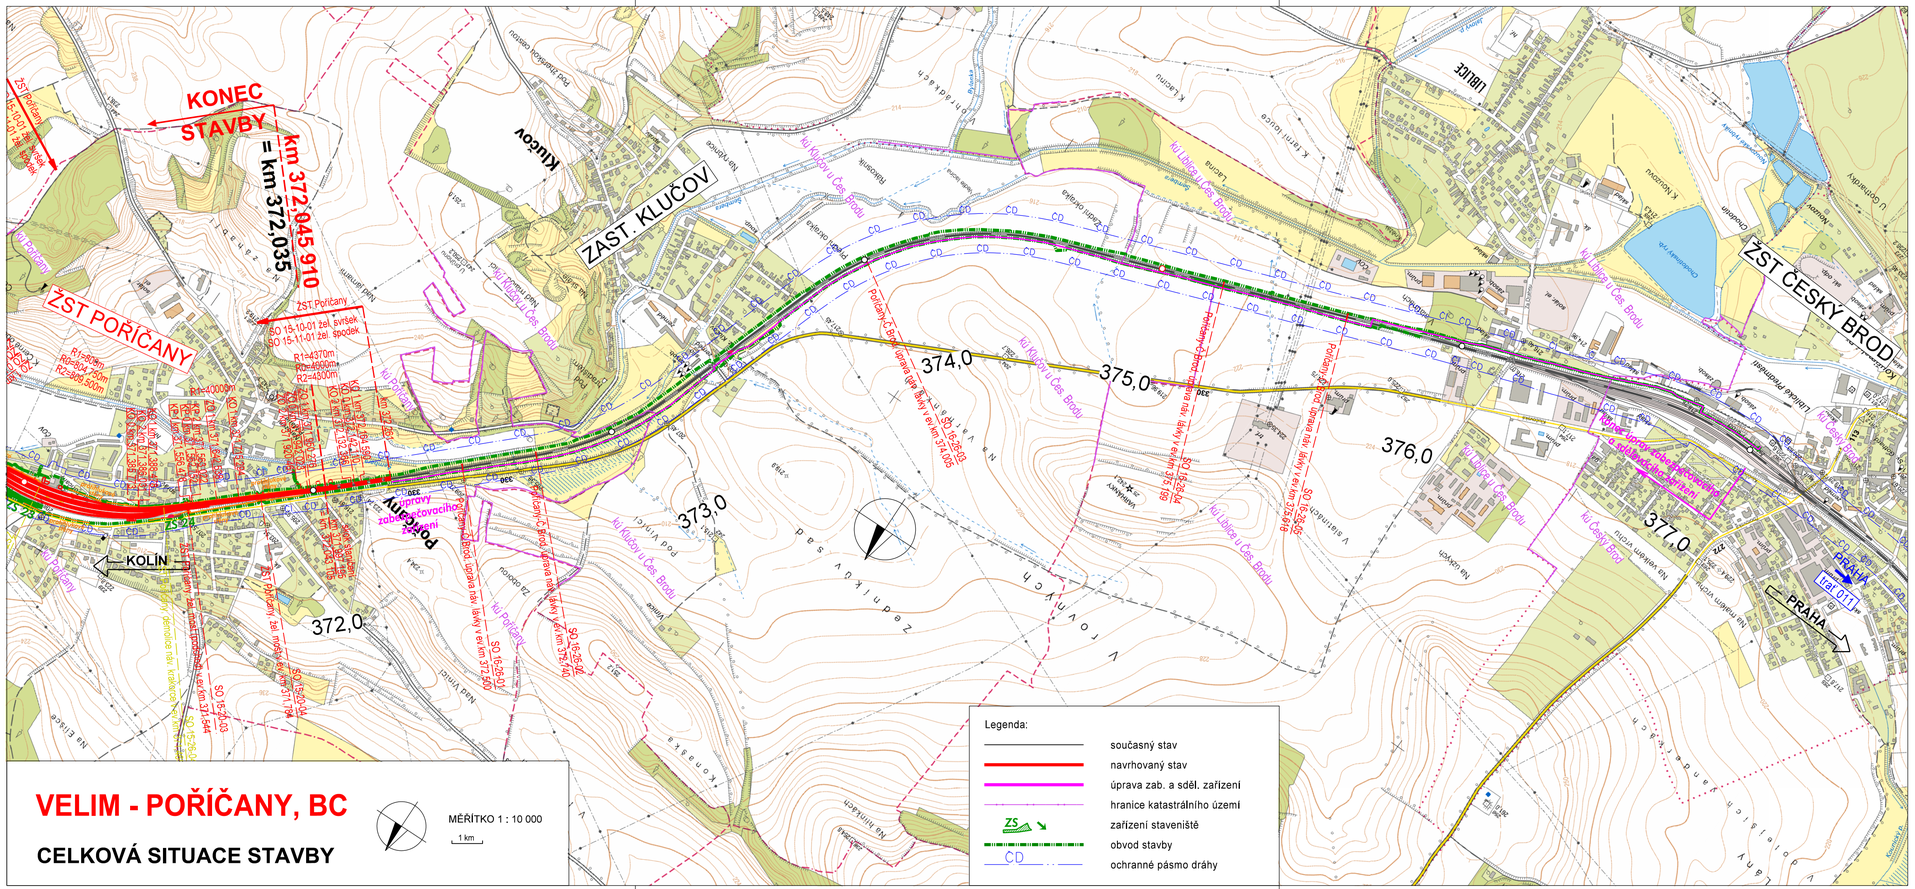
KONEC STAVBY
km 372,045 910
= km 372,035
ŽST POŘÍČANY
ZAST. KLUČOV
ŽST ČESKÝ BROD
KOLÍN
PRAHA
trať 011
ZS 2/3
ZS 2/4
