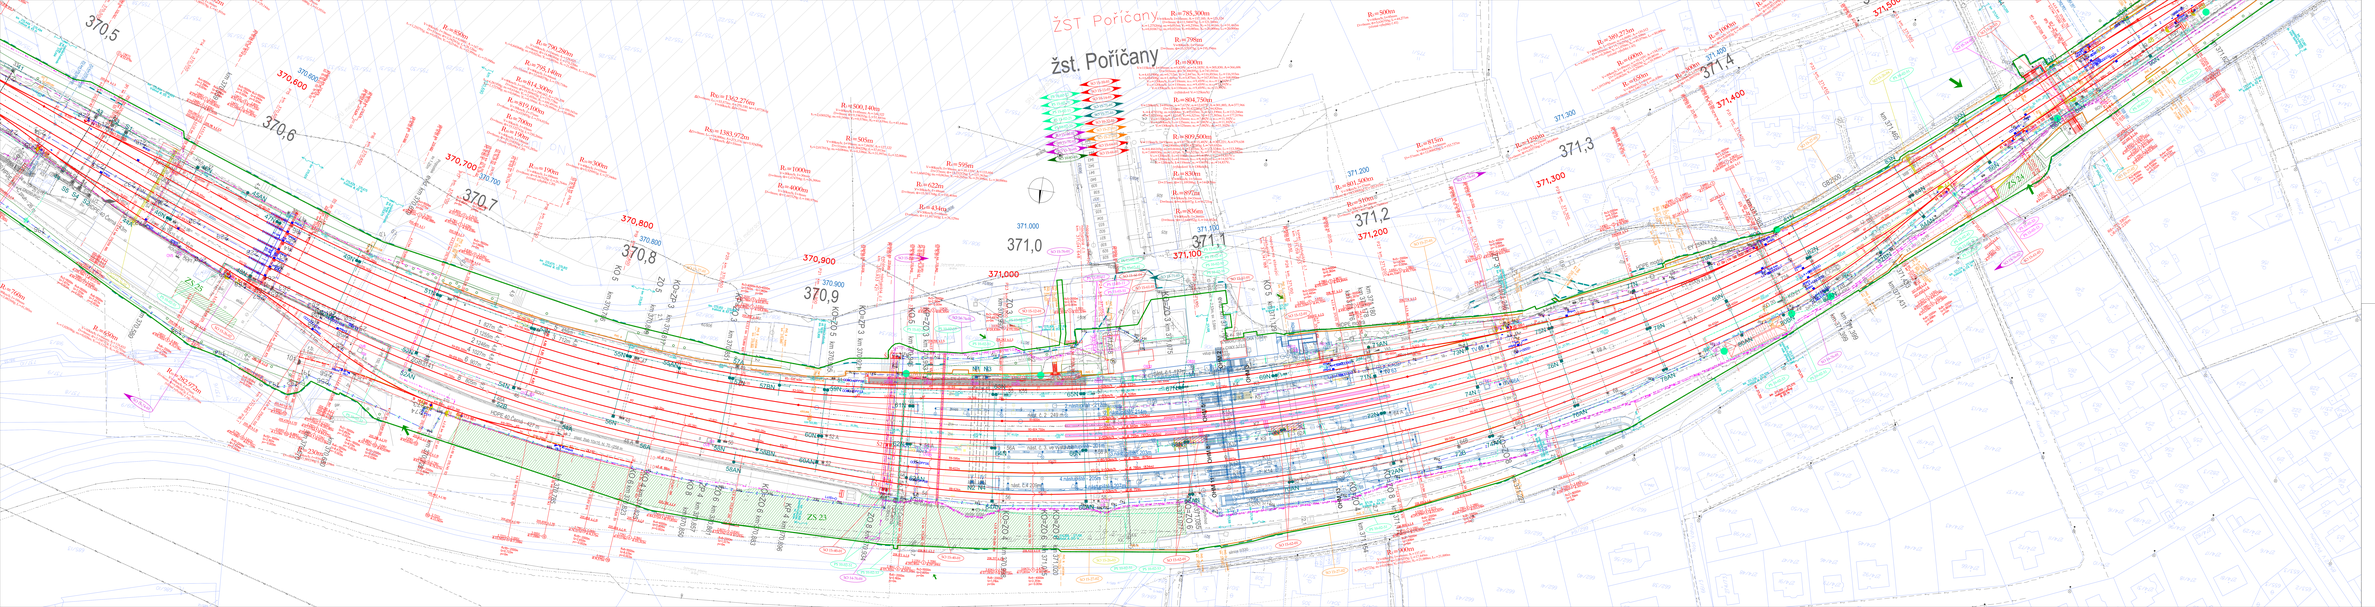

VÝŠKOVÝ SYSTÉM Bpv | SOUŘADNICOVÝ SYSTÉM S-JTSK

SUDOP PRAHA a.s. | SUDOP EU

ELEKTROTECHNIKY, TRAKCE, SDĚLOVACÍ A ZABEZPEČOVACÍ TECHNIKY

Ing. Jakub Hrůša

VELIM - POŘÍČANY, BC

ŽELEZNIČNÍ ZABEZPEČOVACÍ ZAŘÍZENÍ
PS NADX ZABEZPEČOVACÍ ZAŘÍZENÍ
PS 10-01-17 ŽST POŘÍČANY, SZZ

Datum: 05/2019
Číslo listu: D.1.1.1
Měřítko: 1 : 500
Formát: 24xA0

POLOHOPISNÝ VÝKRES 2. ČÁST | **0102**