


Situace a vytyčovací výkres

M 1:1000

TABULKA SMĚROVÝCH OBLOUKŮ

k.č.	č.o.	Poloměr [m]	V [km/h]	D [mm]	I [mm]	Alfas [g]	Li [m]	n1 [V]	m1 [m]	T1 [m]	Lk1 [m]	Typ1	n2 [V]	m2 [m]	T2 [m]	Lk2 [m]	Typ2	[km]	[km]	[km]	[km]
83.557	885		50	0	34	17,4231g	212,708	0,00	0,068	140,700	38,000	klotoida	0,00	0,021	132,543	21,000	klotoida	ZP 83,615076	ZO 83,653076	KO 83,865785	KP 83,886785

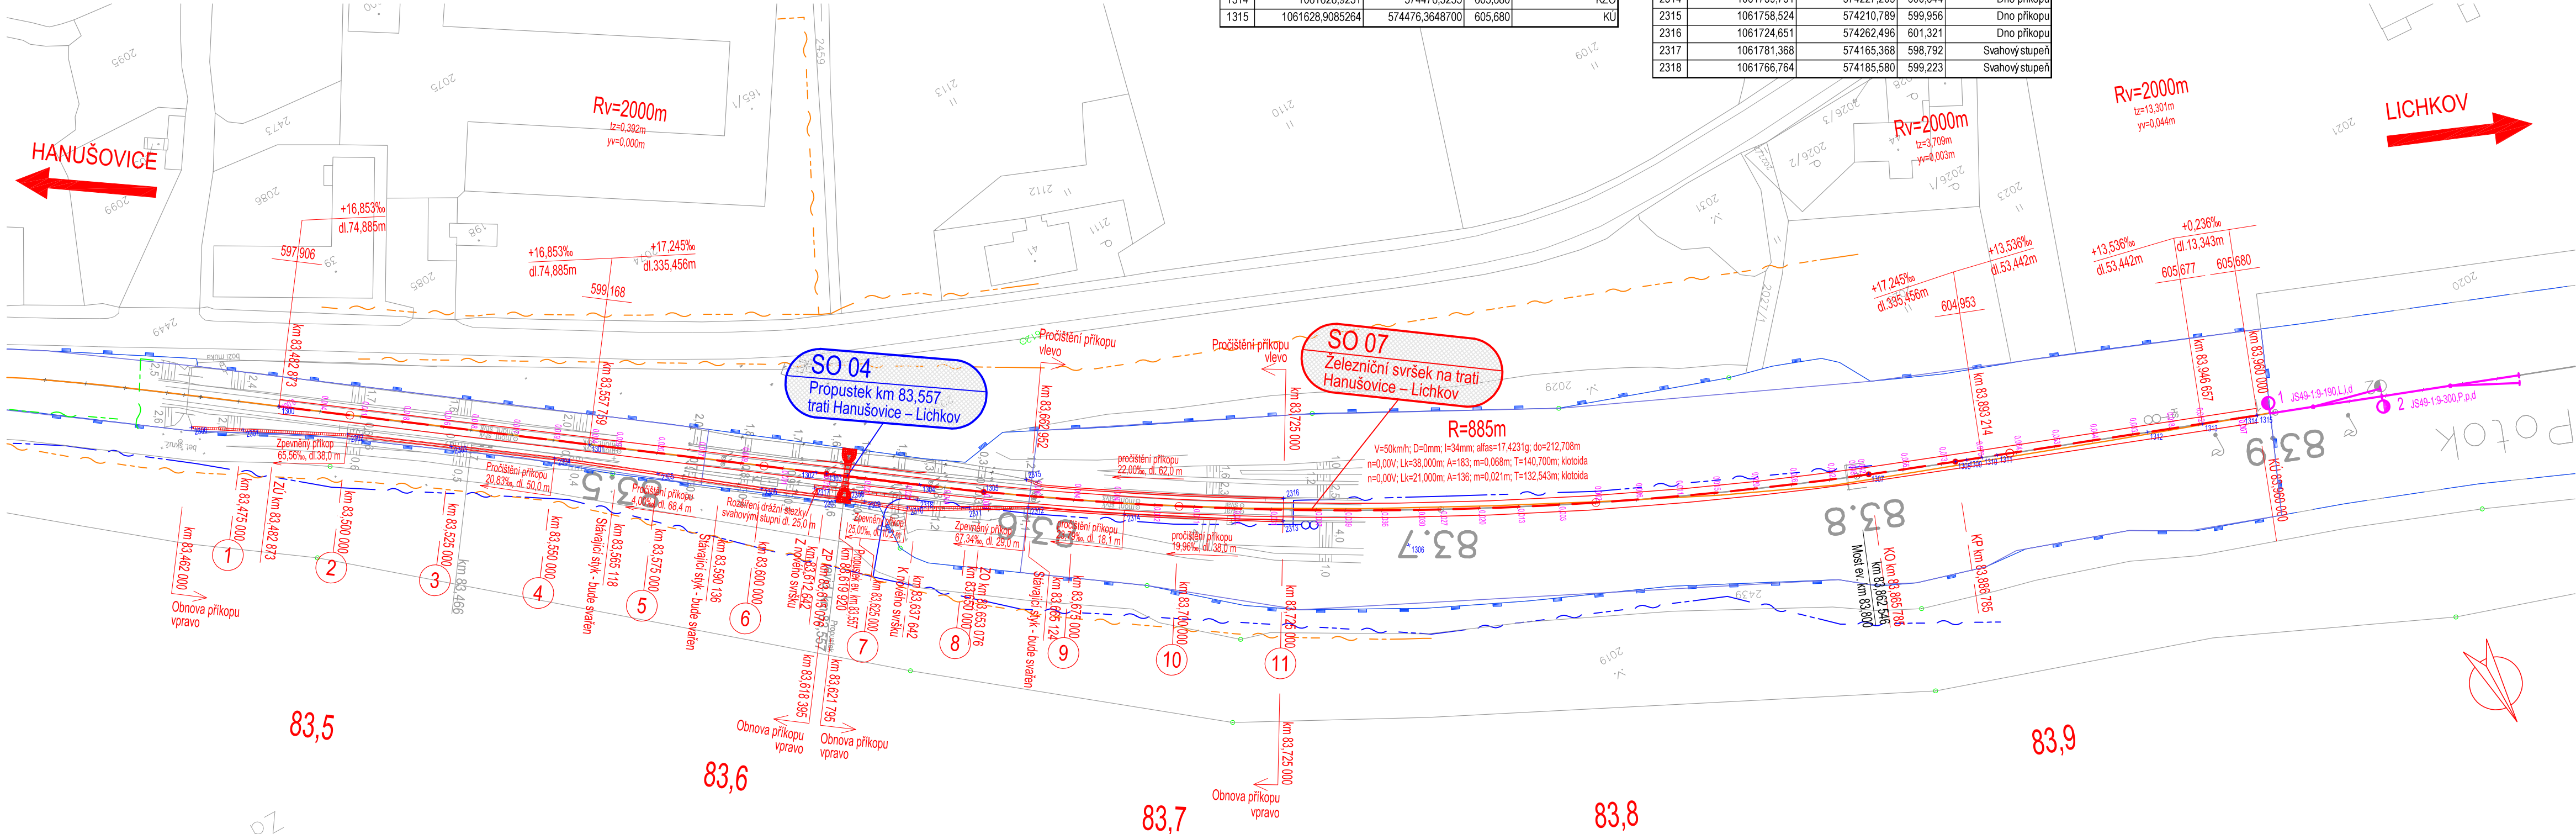

LEGENDA:

- CETIN
- ČD telematika - SSZT
- SŽDC - SSZT
- OSA KOLEJE
- OSA KOLEJE - PODBJENÍ
- HRANICE DRAŽNÍHO POZEMKU
- STYK
- POSUN OD STÁVAJÍCÍ OSY
- ČÍSLO VYTYČOVACÍHO BODU



			ČÍSLO SOUPRAVY:
REVIZE Č.	DATUM	ZMĚNA	

EXPROJEKT s.r.o.
Heršpická 758/13
619 00 Brno

tel.: +420 533 312 000
E-mail: info@exprojekt.cz
ID: dh84e85

OBJEDNATEL:	 <div>Správa železniční dopravní cesty Stavební správa východ, Nerudova 1, 772 58 Olomouc</div>			
HLAVNÍ INŽENÝR PROJEKTU Ing. Martin Chaloupka, Bc. Jitka Zezulová <i>Chaloupka</i> <i>Zezulová</i>	ODPOVĚDNÝ PROJ. PS, SO Ing. Kateřina Peřínová <i>Peřínová</i>	VYPRACOVAL Ing. Kateřina Peřínová <i>Peřínová</i>	KONTROLOVAL Ing. Jaroslav Šmíd <i>Šmíd</i>	
KRAJ: Olomoucký, Pardubický	POVĚŘENÝ MŮ: Králíky / Červený Potok		STUPEŇ: DSP	
Rekonstrukce mostních objektů na tratích Hanušovice – Staré Město pod Sněžníkem, Hanušovice – Lichkov a Hanušovice – Mikulovice SO 07 Železniční svršek na trati Hanušovice – Lichkov			ZAK. ČÍSLO 187-2018	
			MĚRÍTKO 1:1000	POČET FORMÁTŮ 4 x A4
			DATUM: 5/2019	
			ČÁST DOKUM. E.1.1.2	PŘÍLOHA 2
Situace a vytyčovací výkres				