

PODÉLNÝ  
PROFIL  
KOLEJE Č.1

niveleta TK

M 1:1000/100

Kraj	Středočeský
Katastrální území	k.ú. Tetín u Berouna
Druh pozemku	pozemek dráhy

Středočeský
k.ú. Tetín u Berouna
pozemek dráhy

Středočeský
k.ú. Tetín u Berouna
pozemek dráhy

Středočeský
k.ú. Tetín u Berouna
pozemek dráhy

Středočeský
k.ú. Tetín u Berouna
pozemek dráhy

Středočeský
k.ú. Tetín u Berouna
pozemek dráhy

Středočeský
k.ú. Tetín u Berouna
pozemek dráhy

Středočeský
k.ú. Tetín u Berouna
pozemek dráhy

SO 12-38-40  
PRŮPUSTEK  
nadjezd ochr. štít  
ev. km 35,400  
n.á. 38 trouba  
převýš km 35,607,414  
sv.š. = 1,000 m  
sv.v. = 1,200 m

SO 12-38-23  
PRŮPUSTEK  
ev. km 35,645  
n.á. 38 trouba  
převýš km 35,607,414  
sv.š. = 1,000 m  
sv.v. = 1,000 m

SO 12-38-03  
MŮST  
ev. km 36,114  
n.á. 38 trouba  
převýš km 36,066,485  
sv.š. = 3,750 m  
sv.v. = 3,800 m

SO 12-38-24  
PRŮPUSTEK  
ev. km 36,409  
n.á. 38 trouba  
převýš km 36,501,271  
sv.š. = 1,000 m  
sv.v. = 1,000 m

SO 12-38-25  
PRŮPUSTEK  
ev. km 36,539  
n.á. 38 trouba  
převýš km 36,501,271  
sv.š. = 1,000 m  
sv.v. = 1,000 m

SO 12-38-26  
PRŮPUSTEK  
ev. km 36,734  
n.á. 38 trouba  
převýš km 36,694,763  
sv.š. = 1,000 m  
sv.v. = 2,700 m

Rv= -10 000 m  
tz= 2,653 m  
yv= -0,000 m

Rv= 10 000 m  
tz= 2,798 m  
yv= 0,000 m

Rv= 10 000 m  
tz= 2,798 m  
yv= 0,000 m

nový stav  
stávající stav  
terén

KÓTY NIVELETY  
( nový stav )


KÓTY NIVELETY  
( stávající stav )

KÓTY TERÉNU  
( stávající stav )

SROV. ROVINA (B.p.v.)

SKLONOVÉ POMĚRY

SMĚROVÉ POMĚRY



Změna:	Název změny:	Datum:	Provedl:	Podpis:
--------	--------------	--------	----------	---------

Investor: <b>SZDC</b> Správa železniční dopravní cesty, státní organizace Dílaždná 1003/7 110 00 Praha 1	Kontaktní adresa: Správa železniční dopravní cesty, s.o. Stavební správa západ Sokolovská 1965/278, 190 00 Praha 9
--	---

METROPROJEKT Praha a.s. nám. I. P. Pavlova 2/1786 120 00 Praha 2 generální ředitel: Ing. David Krása tel.: +420 296 154 105 www.metroprojekt.cz info@metroprojekt.cz	Hlavní projektant: <b>METROPROJEKT</b>	Spousta číslo:
--	---	----------------

HIP: Ing. Petr Hofman tel.: +420 296 154 115 Garant profese: Ing. Oldřich Hříb Stupeň: PŘÍPRAVNÁ DOKUMENTACE STAVBY	Podpis: [Signature] Název a účel díla: <b>OPTIMALIZACE TRATI KARLŠTEJN (mimo) – BEROUN (mimo)</b>
---	---

Zpracovatelský úřav: <b>S60 - dopravních staveb</b> 296 154 209	Název části díla: <b>STAVEBNÍ ČÁST Inženýrské objekty Železniční stavby</b>	E E.1 E.1.1
---	--	-------------------

Vypracoval: Ing. Petr Provazník Kontroloval: Ing. Vladimír Říha Štátní znak: V20/2039 Datum: 06/2019 Podpis: 9 x A4 Měřítko: 1:1000/100	Název přílohy: SO 12-33-01(02) Karlštejn-odb.Lom, železniční svršek a spodek SO 13-33-01(02) Odbočka Lom, železniční svršek a spodek SO 14-33-01(02) Odb. Lom-Beroun, železniční svršek a spodek <b>Podélný profil kol.č.1 - 4. díl</b>	Štůka: E.1.1.1.6 Číslo příl.: <b>204</b>
--	---	---