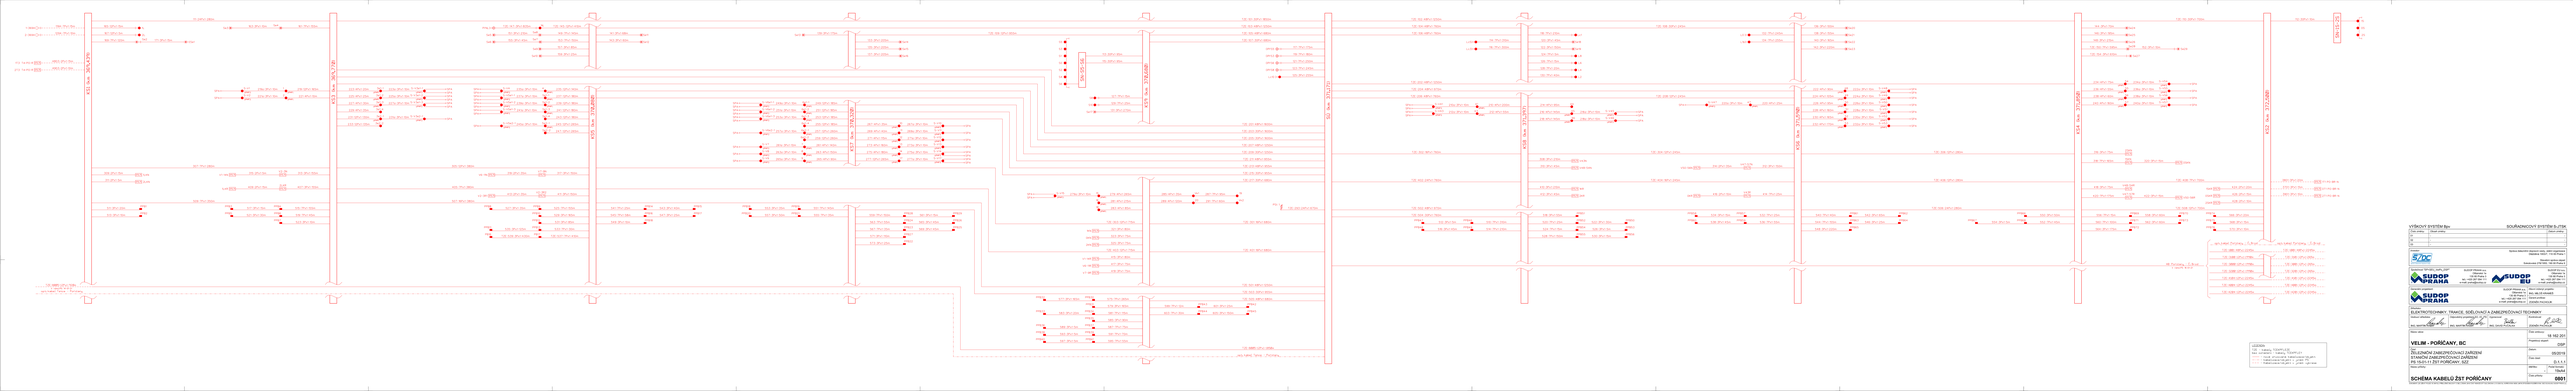
ROZV. 1kV - ŽST PORÍČANY
ROZV. 1kV - ŽST PORÍČANY
ROZV. 1kV - ŽST PORÍČANY